


Secció transversal.
Escala 1:100

- ① Espai amb vistes de la topografia de l'entorn i el mar.
- ② Porxo generat pel pròpi volum i entrada principal a la vivenda.
- ③ Superfície dedicada a acollir plaques fotovoltaïques.
- ④ Terrassa per gaudir de les vistes de la planta elevada desde l'exterior.
- ⑤ Jardí situat a la part més privada de la parcel·la.

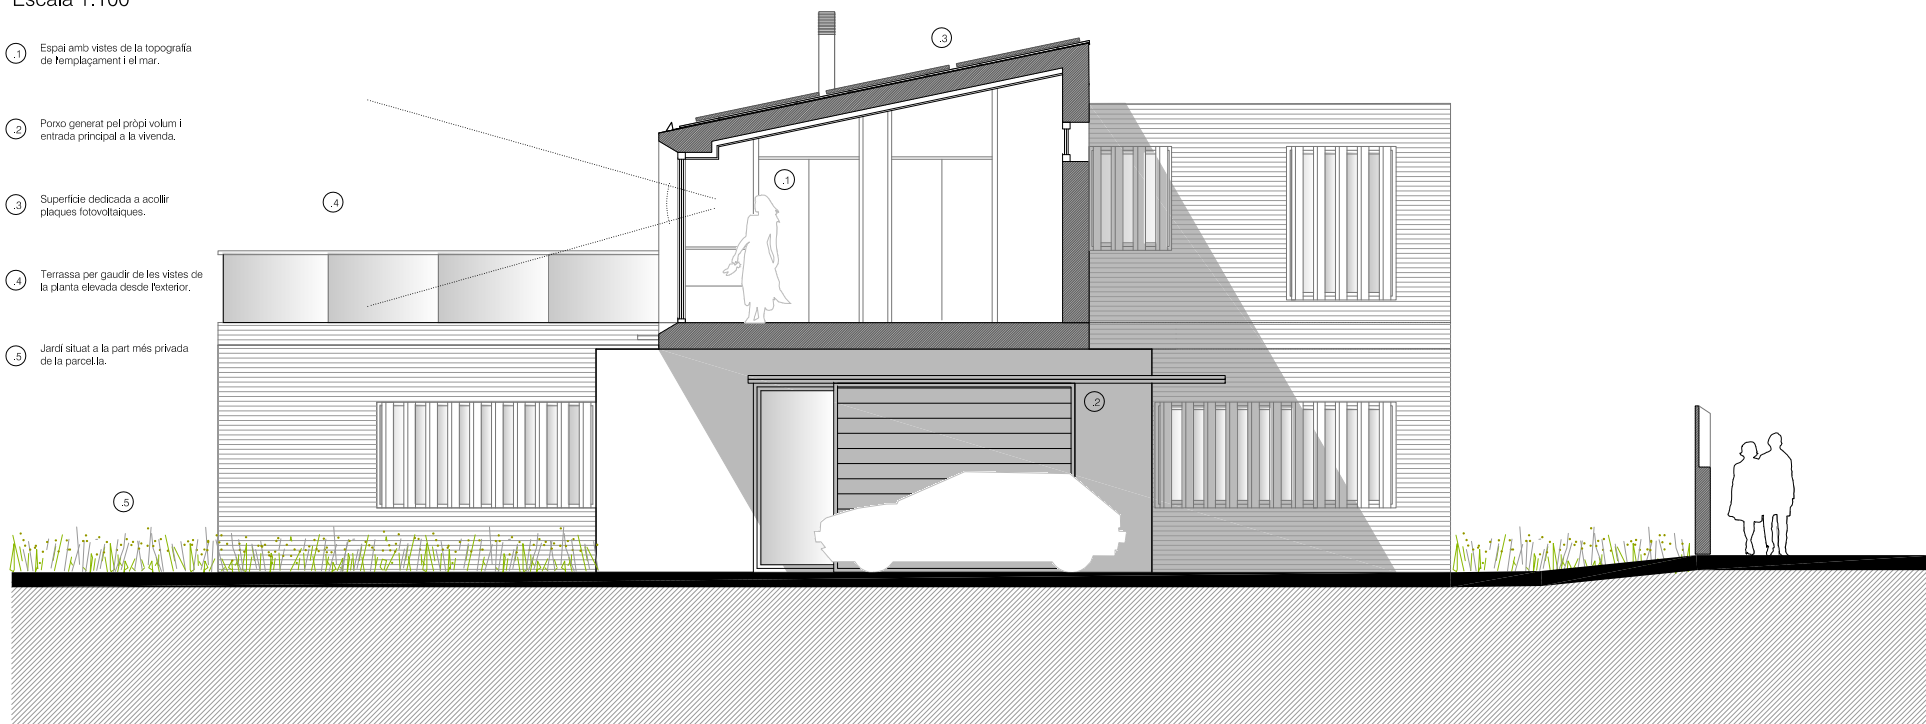

0 1 m 2 m 5 m
Secció transversal. Escala 1:100