


Alçat carrer Alella

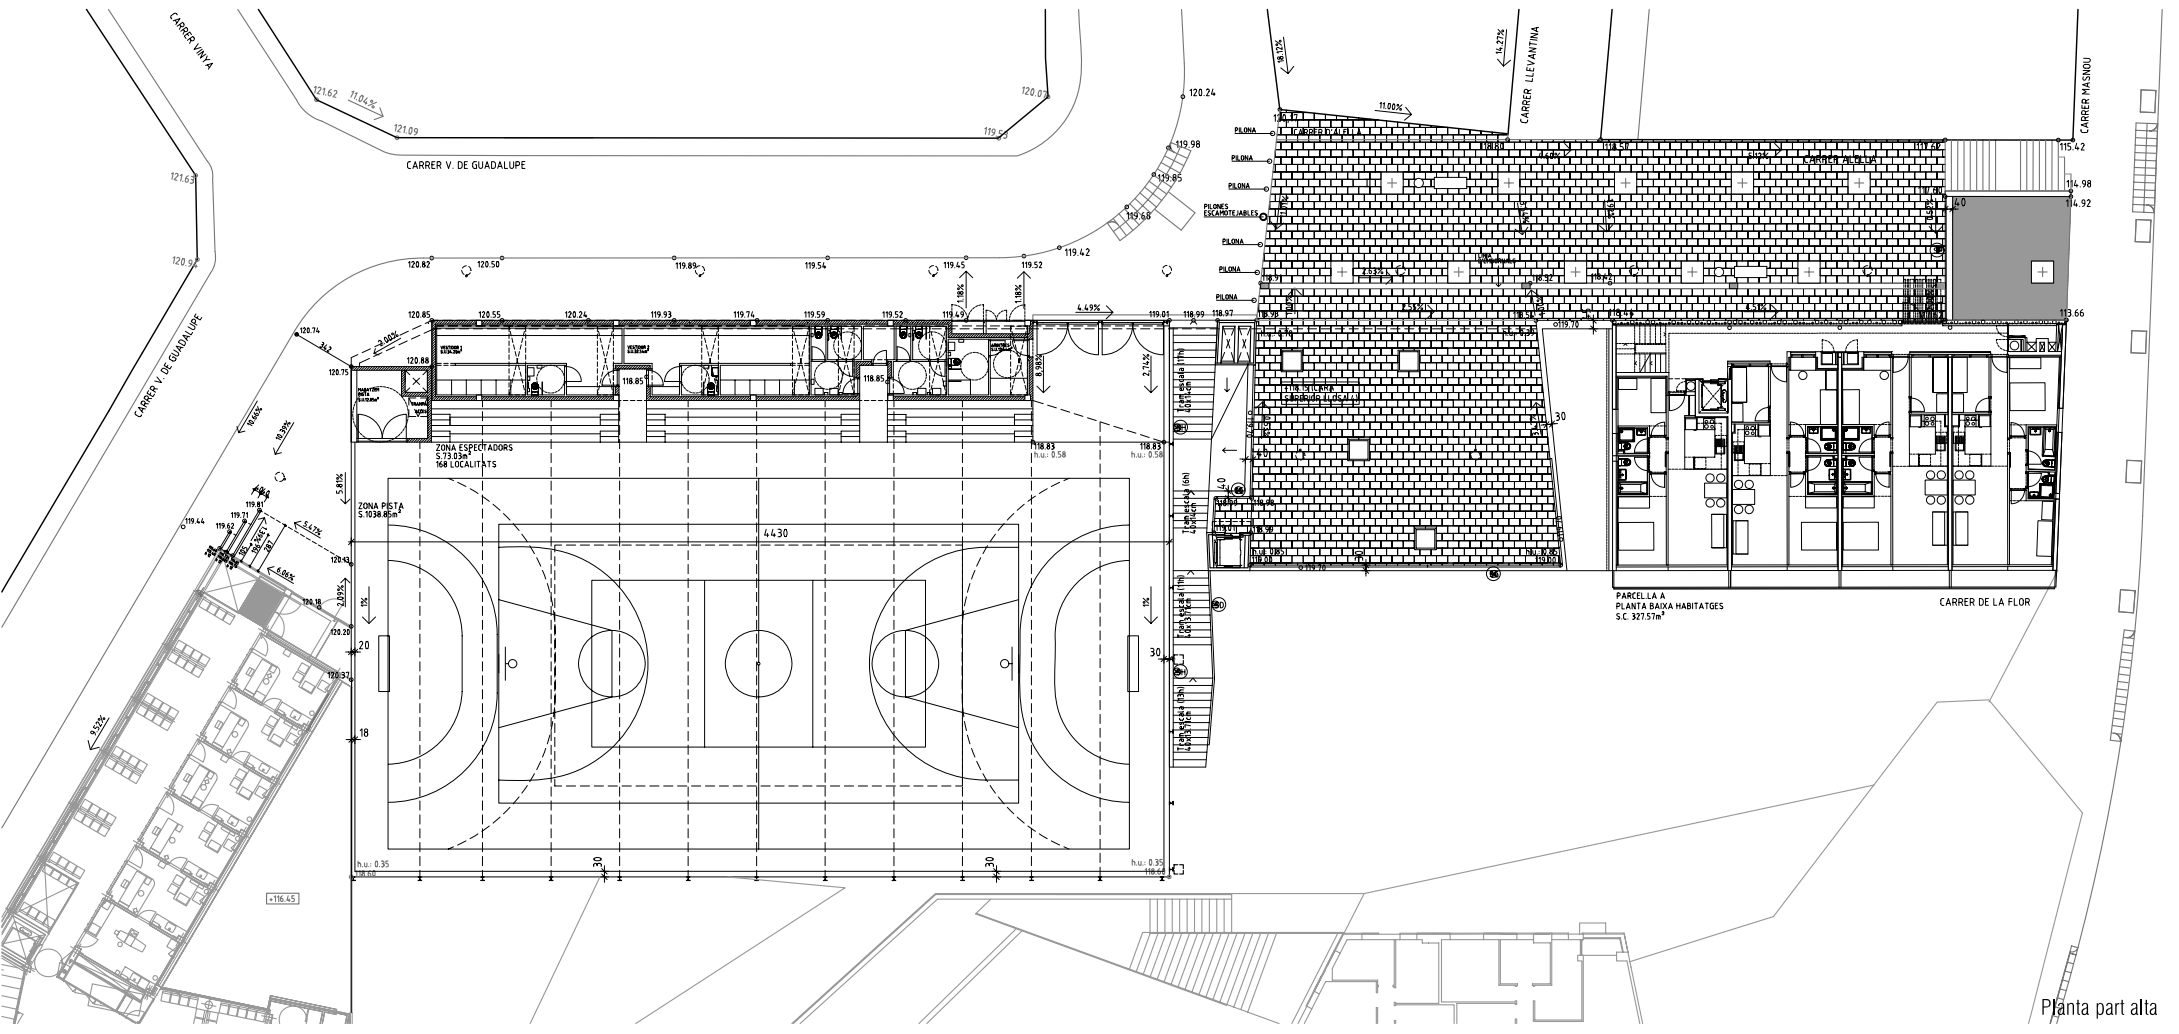

Planta part alta