




ENTRADA ÚNICA
NÚM. 12

AVINGUDA DEL PUIG DE RIMILA

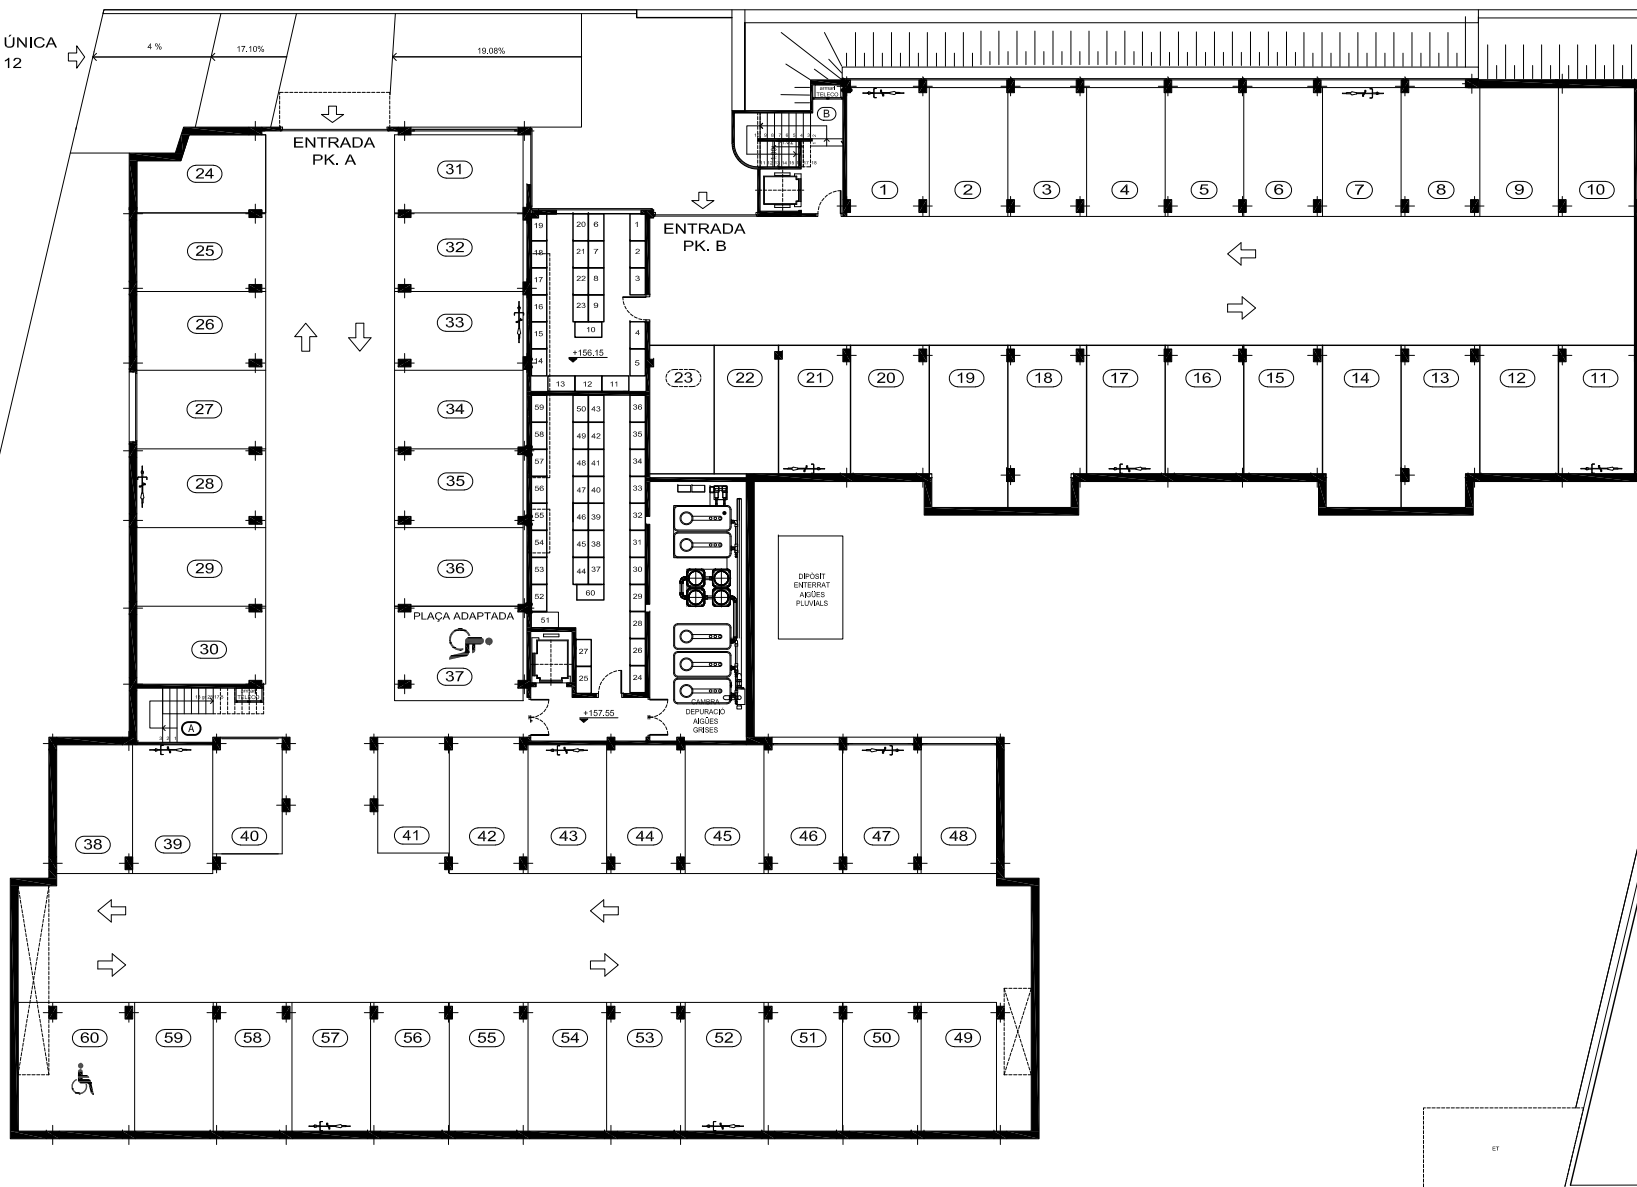

CARRER DE JERONI PUJADES

PLANTA SOTERRANI

ESCALA 1/300