


m ²	
PLANTA SEMI-SÓTANO	
RECIBIDOR ACCESIBLE	21,24
VESTIBULO	46,11
OFFICE	33,43
ESTANCIA -101a	13,11
ESTANCIA -101b	13,10
ESTANCIA -102	32,54
ARCHIVO	38,28
INSTALACIONES 1	7,89
INSTALACIONES 2- RACK	14,05
CUADRO ELECTRICO	1,54
CUARTO AGUA	3,06
DISTRIBUIDOR	19,52
ASEOS M	12,99
ASEO MINUS	3,76
LIMPIEZA-VESTUARIO	5,06
ESCALERA	11,47
TOTAL ÚTIL P. SÓTANO	278,35
PLANTA BAJA	
ENTRADA	11,30
CORTA AIRES (001)	15,03
VESTIBULO (002)	51,14
ESTANCIA 003	30,19
ESTANCIA 004	11,52
ESTANCIA 005	18,85
ESTANCIA 006	34,85
ESTANCIA 007	30,13
ESTANCIA 008	40,14
DISTRIBUIDOR (009)	4,73
ASEOS M	14,71
ASEOS H	5,08
ESCALERA	21,97
TERRAZA	17,89
TOTAL ÚTIL P. BAJA	307,54
PLANTA PRIMERA	
RECIBIDOR (101)	49,71
ESTANCIA 102	13,58
ESTANCIA 103	17,37
ESTANCIA 104	26,70
ESTANCIA 105	31,75
ESTANCIA 106	33,27
ESTANCIA 107-108	31,43
ESTANCIA 109	39,89
DISTRIBUIDOR (110)	5,21
ASEOS M	15,04
ASEOS H	5,03
ESCALERA	29,98
TOTAL ÚTIL P. PRIMERA	298,94
PLANTA SEGUNDA	
RECIBIDOR (201)	51,48
ESTANCIA 202	29,91
ZONA 203	27,57
ESTANCIA 204	29,64
ESTANCIA 205	32,00
ESTANCIA 206	30,32
ZONA 207	41,59
DISTRIBUIDOR (208)	5,19
ASEOS M	13,80
ASEOS H	4,84
ESCALERA	16,39
TOTAL ÚTIL P. SEGUNDA	282,51
TOTAL	1.167,34

PLANTA SEMISÓTANO

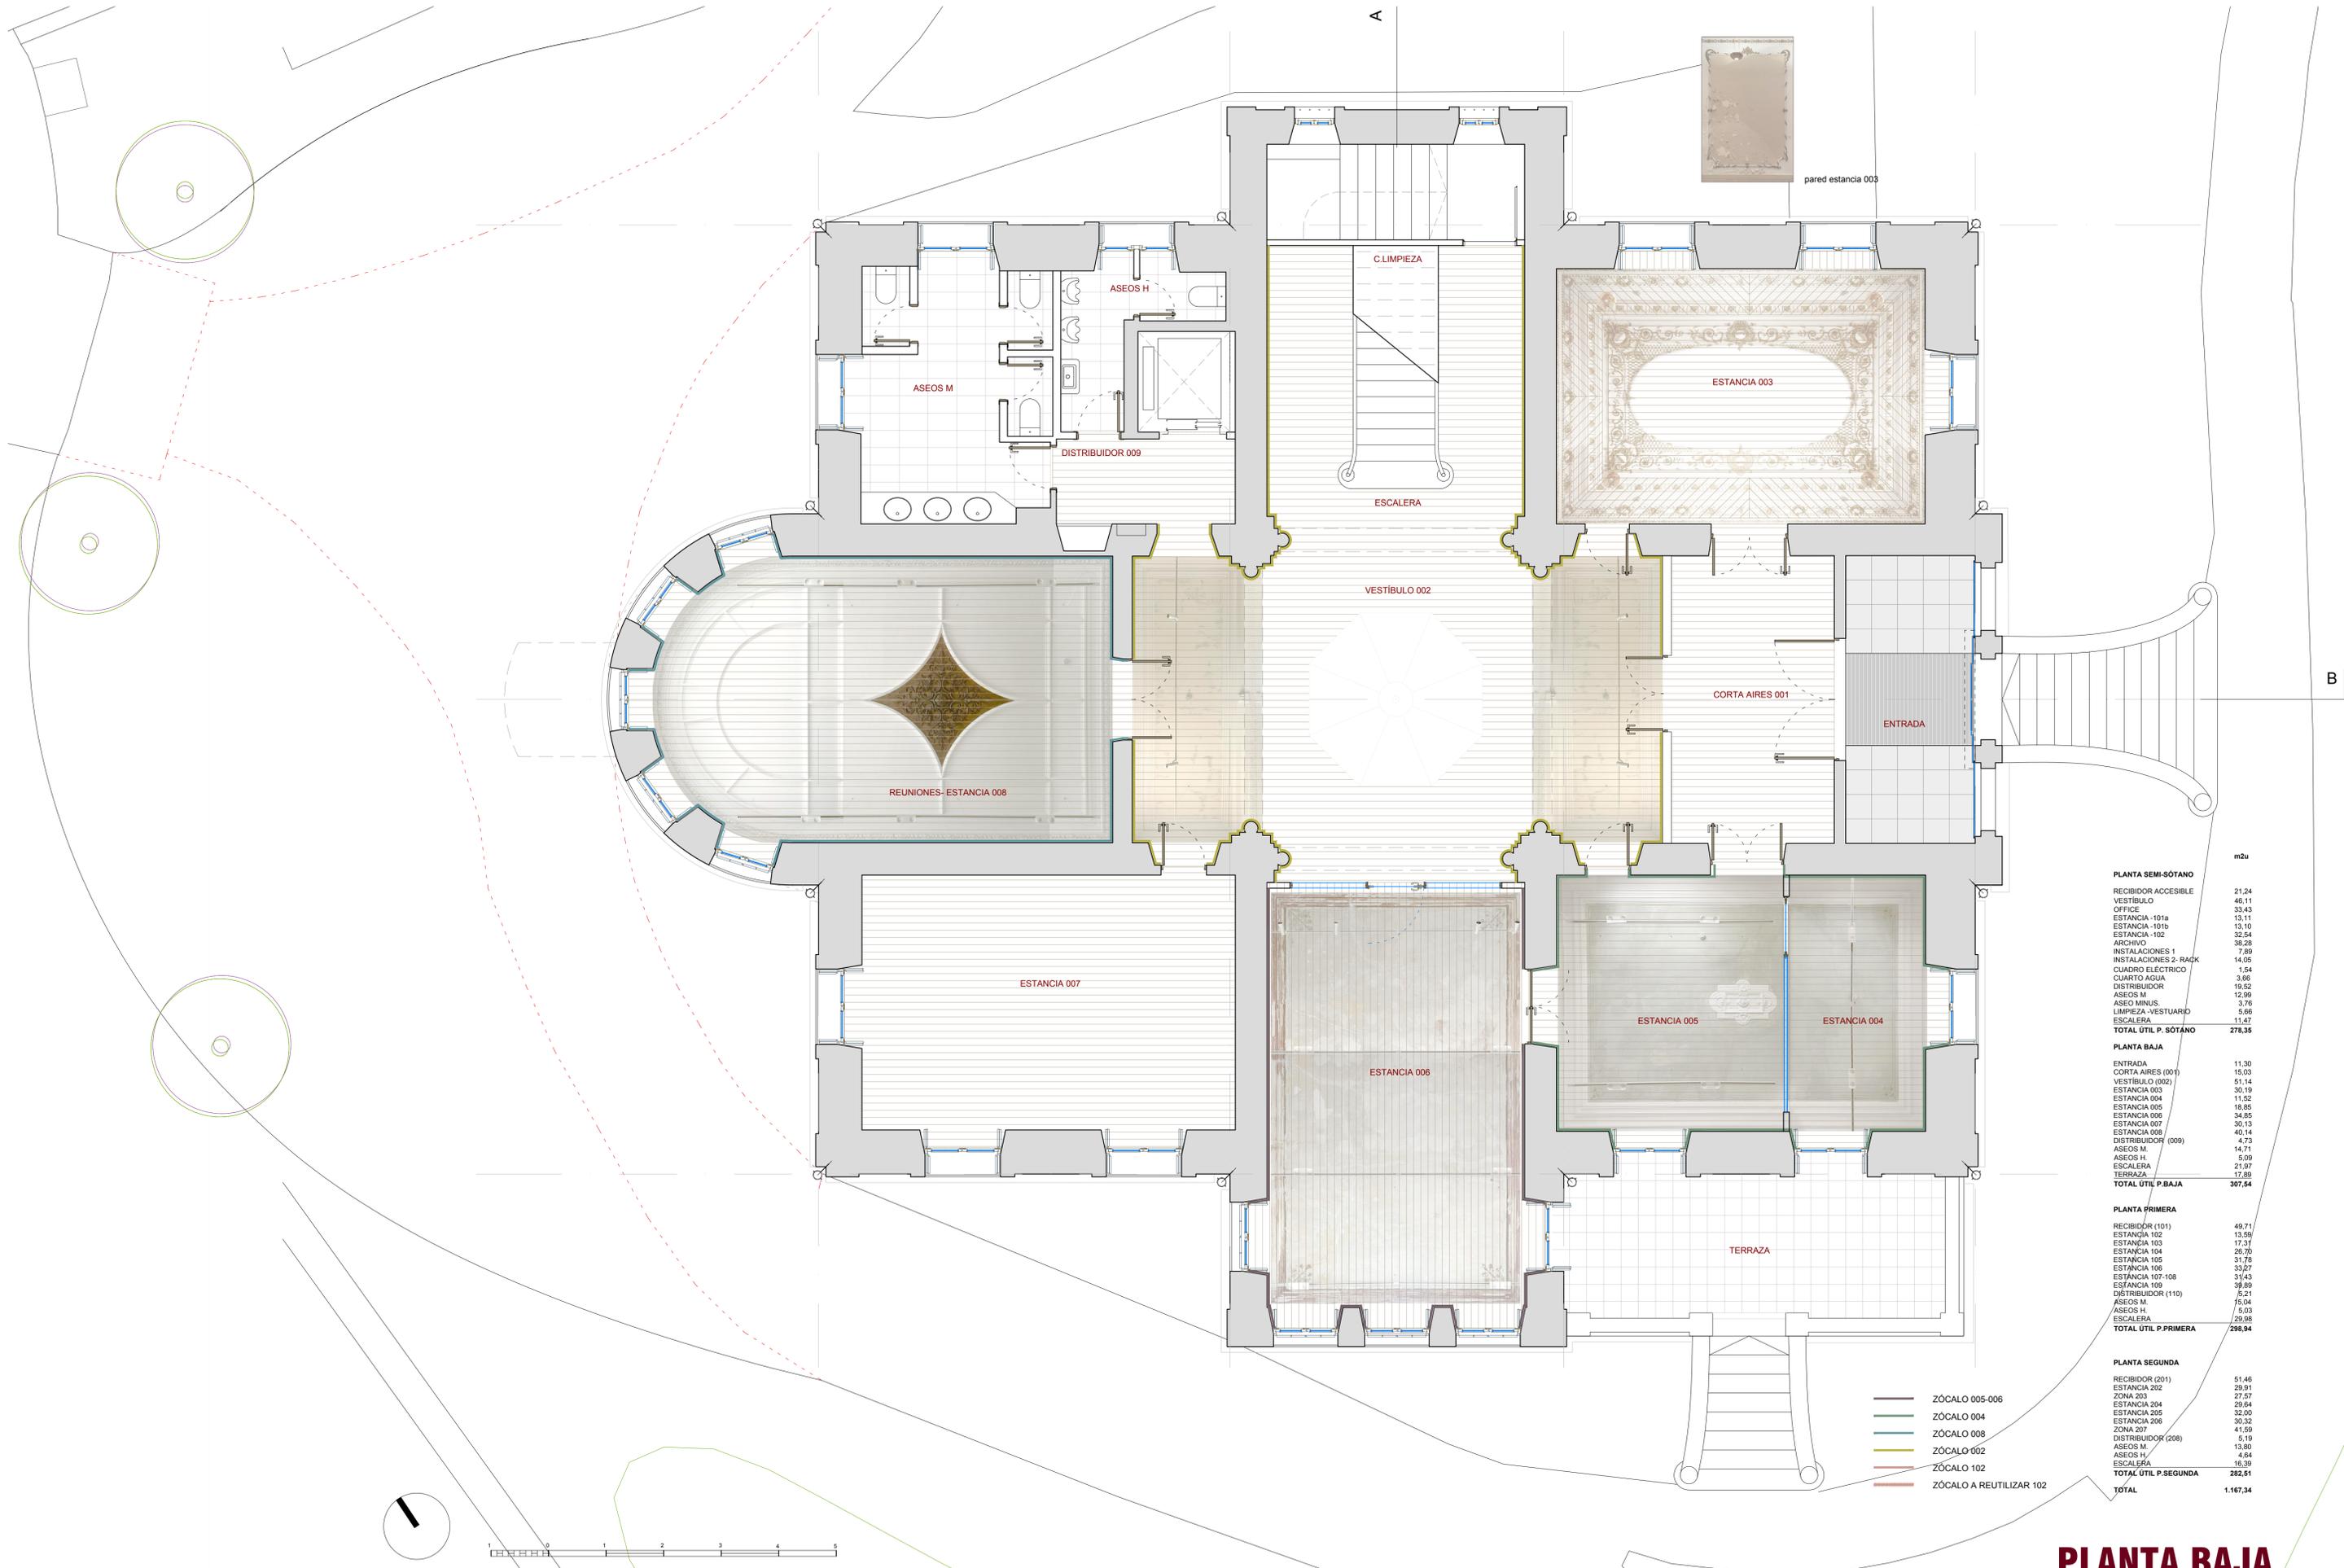

PLANTA SEMI-SÓTANO		m ²
RECIBIDOR ACCESIBLE	21,24	
VESTIBULO	46,11	
OFICE	33,43	
ESTANCIA -101a	13,11	
ESTANCIA -101b	13,10	
ESTANCIA -102	32,54	
ARCHIVO	38,28	
INSTALACIONES 1	7,89	
INSTALACIONES 2- RACK	14,05	
CUADRO ELECTRICO	1,54	
CUARTO AGUA	3,66	
DISTRIBUIDOR	18,92	
ASEOS M	12,99	
ASEO MINUS	3,76	
LIMPIEZA-VESTUARIO	5,66	
ESCALERA	11,47	
TOTAL UTIL P. SÓTANO	278,35	
PLANTA BAJA		m ²
ENTRADA	11,30	
CORTA AIRES (001)	15,03	
VESTIBULO (002)	51,14	
ESTANCIA 003	30,19	
ESTANCIA 004	11,52	
ESTANCIA 005	18,85	
ESTANCIA 006	34,85	
ESTANCIA 007	30,13	
ESTANCIA 008	40,14	
DISTRIBUIDOR (009)	4,73	
ASEOS M	14,71	
ASEOS H	5,09	
ESCALERA	21,97	
TERRAZA	17,89	
TOTAL UTIL P. BAJA	307,54	
PLANTA PRIMERA		m ²
RECIBIDOR (101)	49,71	
ESTANCIA 102	13,58	
ESTANCIA 103	17,37	
ESTANCIA 104	26,70	
ESTANCIA 105	31,75	
ESTANCIA 106	33,27	
ESTANCIA 107-108	31,43	
ESTANCIA 109	38,89	
DISTRIBUIDOR (110)	5,21	
ASEOS M	15,04	
ASEOS H	5,03	
ESCALERA	29,98	
TOTAL UTIL P. PRIMERA	298,94	
PLANTA SEGUNDA		m ²
RECIBIDOR (201)	51,46	
ESTANCIA 202	29,91	
ZONA 203	27,57	
ESTANCIA 204	29,64	
ESTANCIA 205	32,00	
ESTANCIA 206	30,32	
ZONA 207	41,59	
DISTRIBUIDOR (208)	5,19	
ASEOS M	13,80	
ASEOS H	4,54	
ESCALERA	16,39	
TOTAL UTIL P. SEGUNDA	282,51	
TOTAL	1.167,34	

- ZÓCALO 005-006
- ZÓCALO 004
- ZÓCALO 008
- ZÓCALO 002
- ZÓCALO 102
- ZÓCALO A REUTILIZAR 102

PLANTA BAJA




	m ²
PLANTA SEMI-SÓTANO	
RECIBIDOR ACCESIBLE	21,24
VESTIBULO	46,11
OFFICE	33,43
ESTANCIA -101a	13,11
ESTANCIA -101b	13,10
ESTANCIA -102	32,54
ARCHIVO	38,28
INSTALACIONES 1	7,89
INSTALACIONES 2- RACK	14,05
CUADRO ELECTRICO	1,54
CUARTO AGUA	3,85
DISTRIBUIDOR	19,52
ASEOS M	12,99
ASEO MINUS	3,73
LIMPIEZA -VESTUARIO	5,66
ESCALERA	11,47
TOTAL UTIL P. SÓTANO	278,35
PLANTA BAJA	
ENTRADA	11,30
CORTA AIRES (001)	15,03
VESTIBULO (002)	51,14
ESTANCIA 003	30,19
ESTANCIA 004	11,52
ESTANCIA 005	18,85
ESTANCIA 006	34,85
ESTANCIA 007	30,13
ESTANCIA 008	40,14
DISTRIBUIDOR (009)	4,73
ASEOS M	14,71
ASEOS H	5,09
ESCALERA	21,97
TERRAZA	17,89
TOTAL UTIL P. BAJA	307,54
PLANTA PRIMERA	
RECIBIDOR (101)	48,71
ESTANCIA 102	13,59
ESTANCIA 103	17,31
ESTANCIA 104	26,70
ESTANCIA 105	31,78
ESTANCIA 106	33,27
ESTANCIA 107-108	31,43
ESTANCIA 109	39,89
DISTRIBUIDOR (110)	5,21
ASEOS M	15,04
ASEOS H	5,03
ESCALERA	29,98
TOTAL UTIL P. PRIMERA	295,94
PLANTA SEGUNDA	
RECIBIDOR (201)	51,45
ESTANCIA 202	29,91
ZONA 203	27,57
ESTANCIA 204	29,64
ESTANCIA 205	32,00
ESTANCIA 206	30,32
ZONA 207	41,59
DISTRIBUIDOR (208)	5,19
ASEOS M	13,80
ASEOS H	4,64
ESCALERA	16,39
TOTAL UTIL P. SEGUNDA	282,51
TOTAL	1.167,34

- ZÓCALO 005-006
- ZÓCALO 004
- ZÓCALO 008
- ZÓCALO 002
- ZÓCALO 102
- ZÓCALO A REUTILIZAR 102




PLANTA PRIMERA

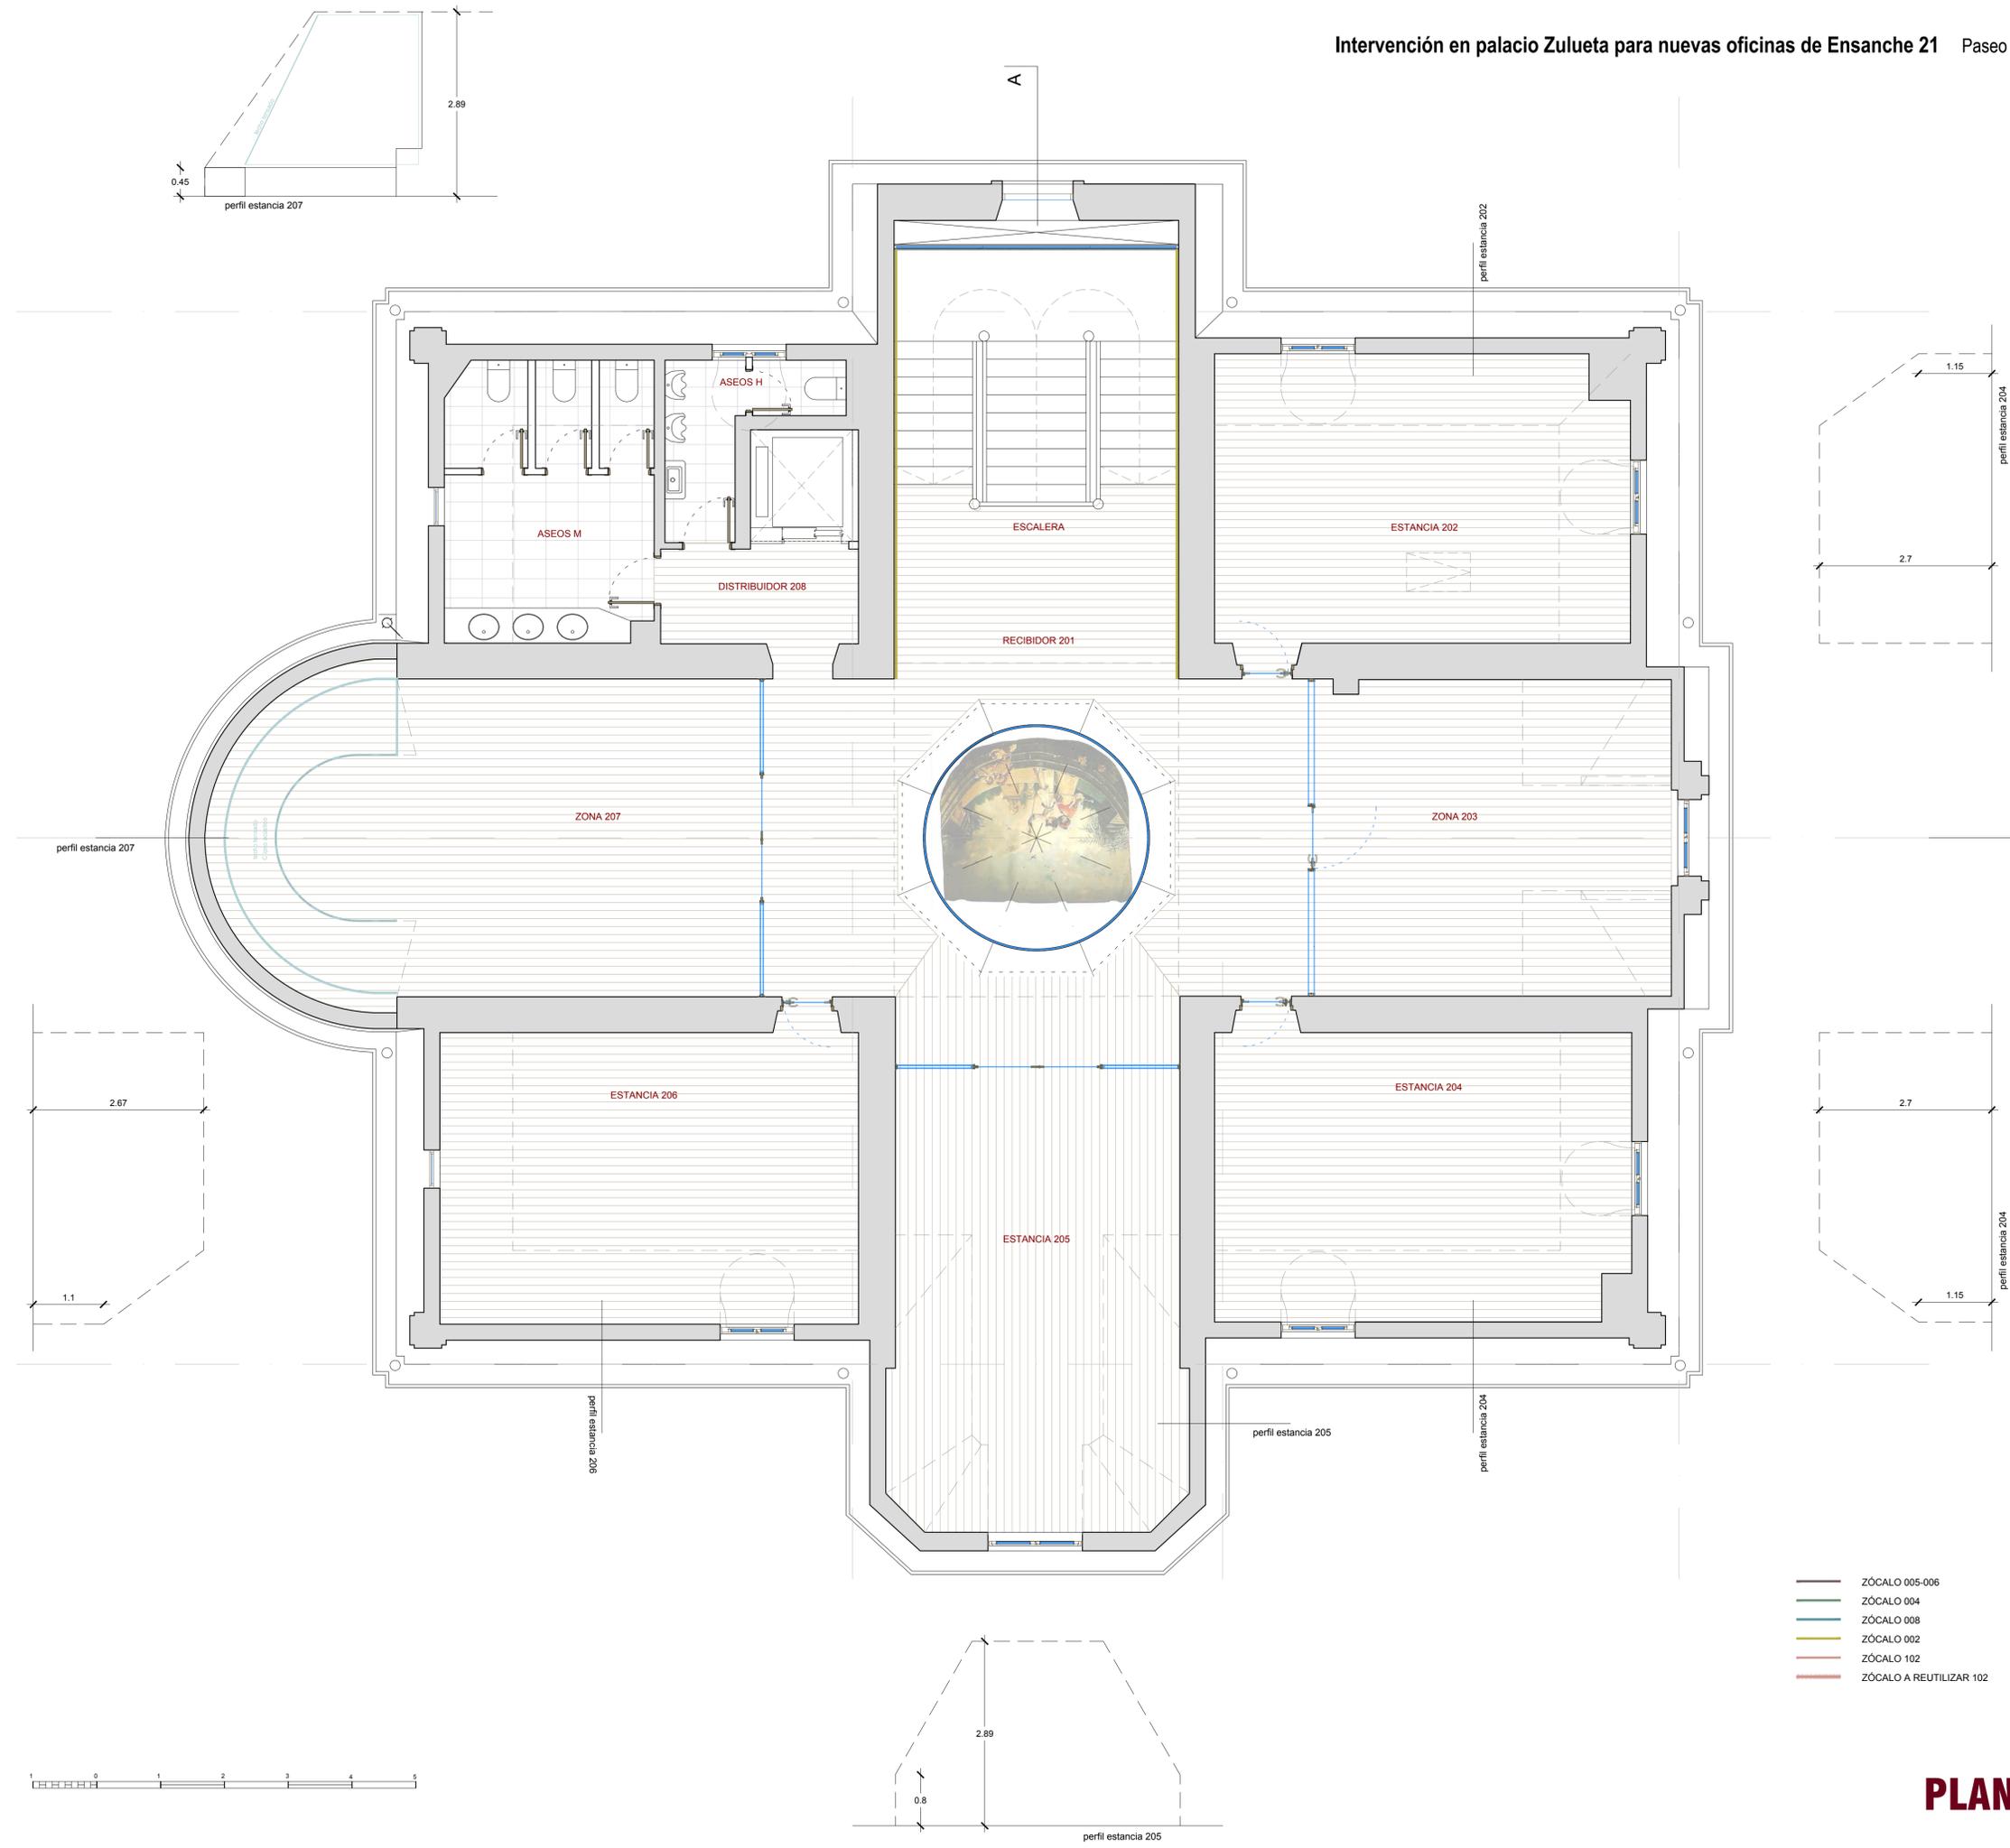

	m2u
PLANTA SEMI-SÓTANO	
RECIBIDOR ACCESIBLE	21,24
VESTIBULO	46,11
OFFICE	33,43
ESTANCIA -101a	13,11
ESTANCIA -101b	13,10
ESTANCIA -102	32,54
ARCHIVO	38,28
INSTALACIONES 1	7,89
INSTALACIONES 2- RACK	14,05
CUADRO ELECTRICO	1,54
CUARTO AGUA	3,85
DISTRIBUIDOR	19,52
ASEOS M	12,99
ASEO MINUS	3,73
LIMPIEZA -VESTUARIO	5,66
ESCALERA	11,47
TOTAL UTIL P. SÓTANO	278,35
PLANTA BAJA	
ENTRADA	11,30
CORTA AIRES (001)	15,03
VESTIBULO (002)	51,14
ESTANCIA 003	30,19
ESTANCIA 004	11,52
ESTANCIA 005	18,85
ESTANCIA 006	34,85
ESTANCIA 007	30,13
ESTANCIA 008	40,14
DISTRIBUIDOR (009)	4,73
ASEOS M	14,71
ASEOS H	5,09
ESCALERA	21,97
TERRAZA	17,89
TOTAL UTIL P. BAJA	307,54
PLANTA PRIMERA	
RECIBIDOR (101)	48,71
ESTANCIA 102	13,59
ESTANCIA 103	17,31
ESTANCIA 104	26,70
ESTANCIA 105	31,78
ESTANCIA 106	33,27
ESTANCIA 107-108	31,43
ESTANCIA 109	39,89
DISTRIBUIDOR (110)	5,21
ASEOS M	15,04
ASEOS H	5,03
ESCALERA	29,98
TOTAL UTIL P. PRIMERA	295,94
PLANTA SEGUNDA	
RECIBIDOR (201)	51,45
ESTANCIA 202	29,91
ZONA 203	27,57
ESTANCIA 204	29,64
ESTANCIA 205	32,00
ESTANCIA 206	30,32
ZONA 207	41,59
DISTRIBUIDOR (208)	5,19
ASEOS M	13,80
ASEOS H	4,64
ESCALERA	16,39
TOTAL UTIL P. SEGUNDA	282,51
TOTAL	1.167,34

- ZÓCALO 005-006
- ZÓCALO 004
- ZÓCALO 008
- ZÓCALO 002
- ZÓCALO 102
- ZÓCALO A REUTILIZAR 102

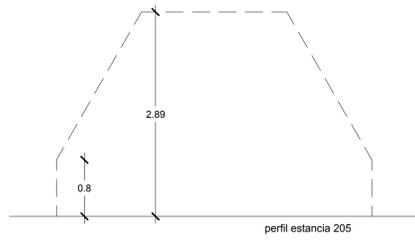

PLANTA SEGUNDA