


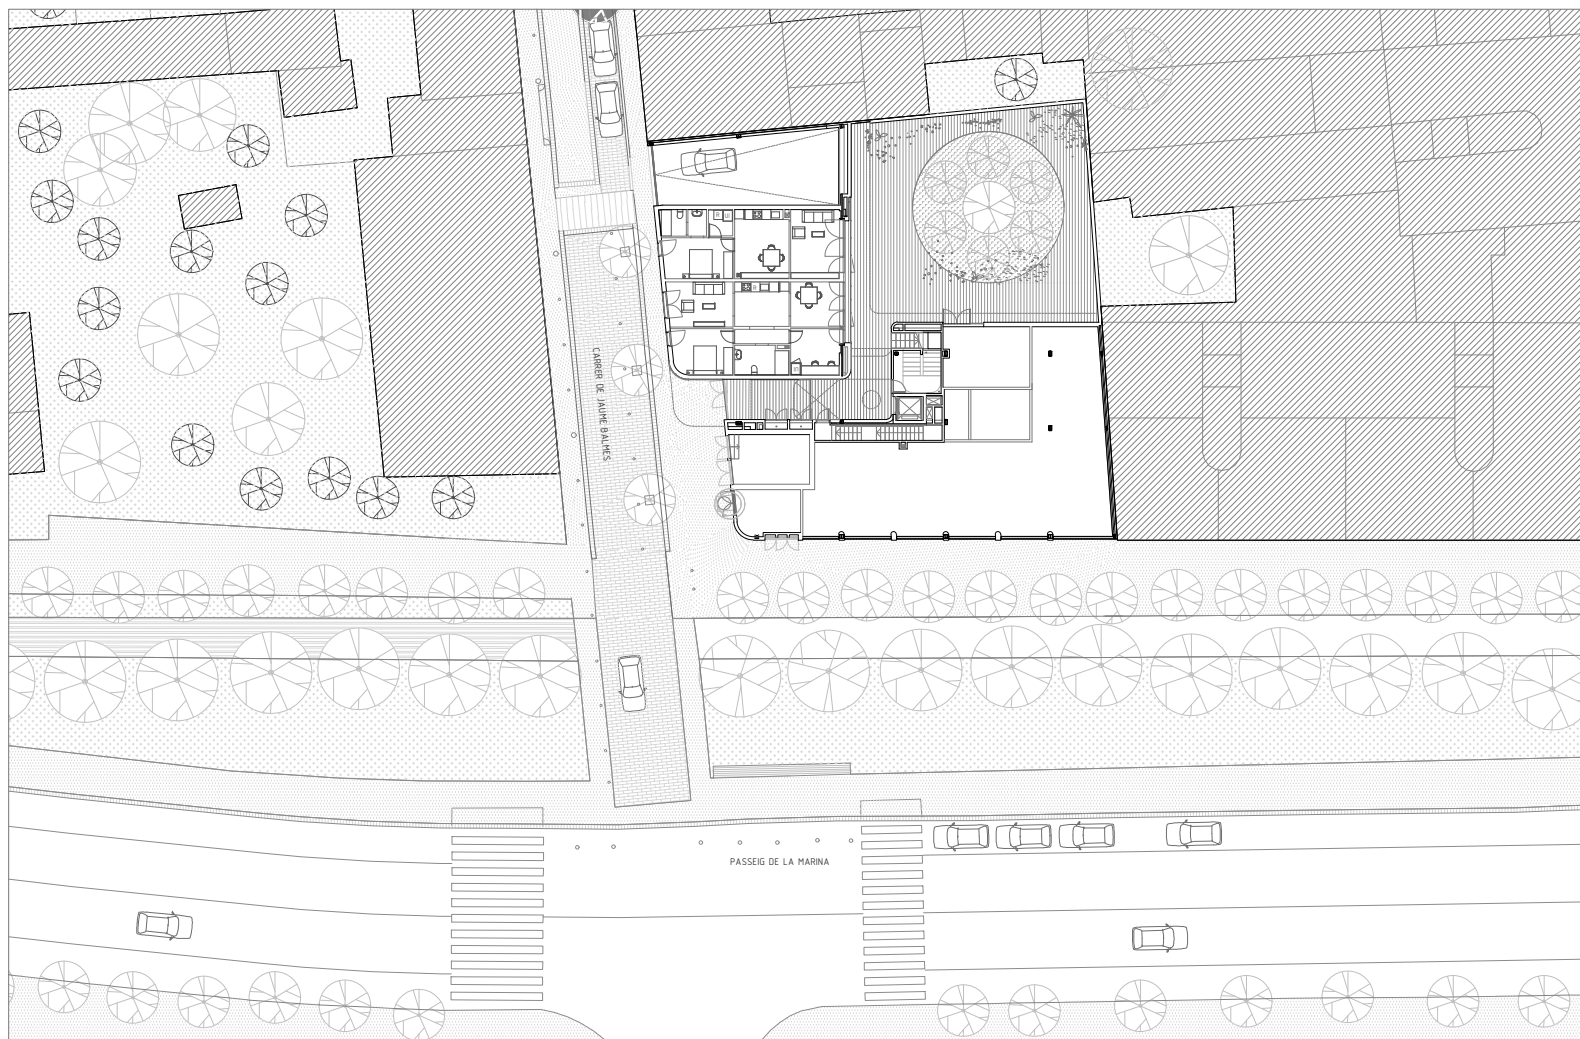

EMPLAZAMIENTO

22 VIVIENDAS DE PROTECCIÓN OFICIAL EN VILADECANS

Autores: Juan Antonio Foraster Mariscal, Pilar Calderon Martínez, Marc Folch Hernández