



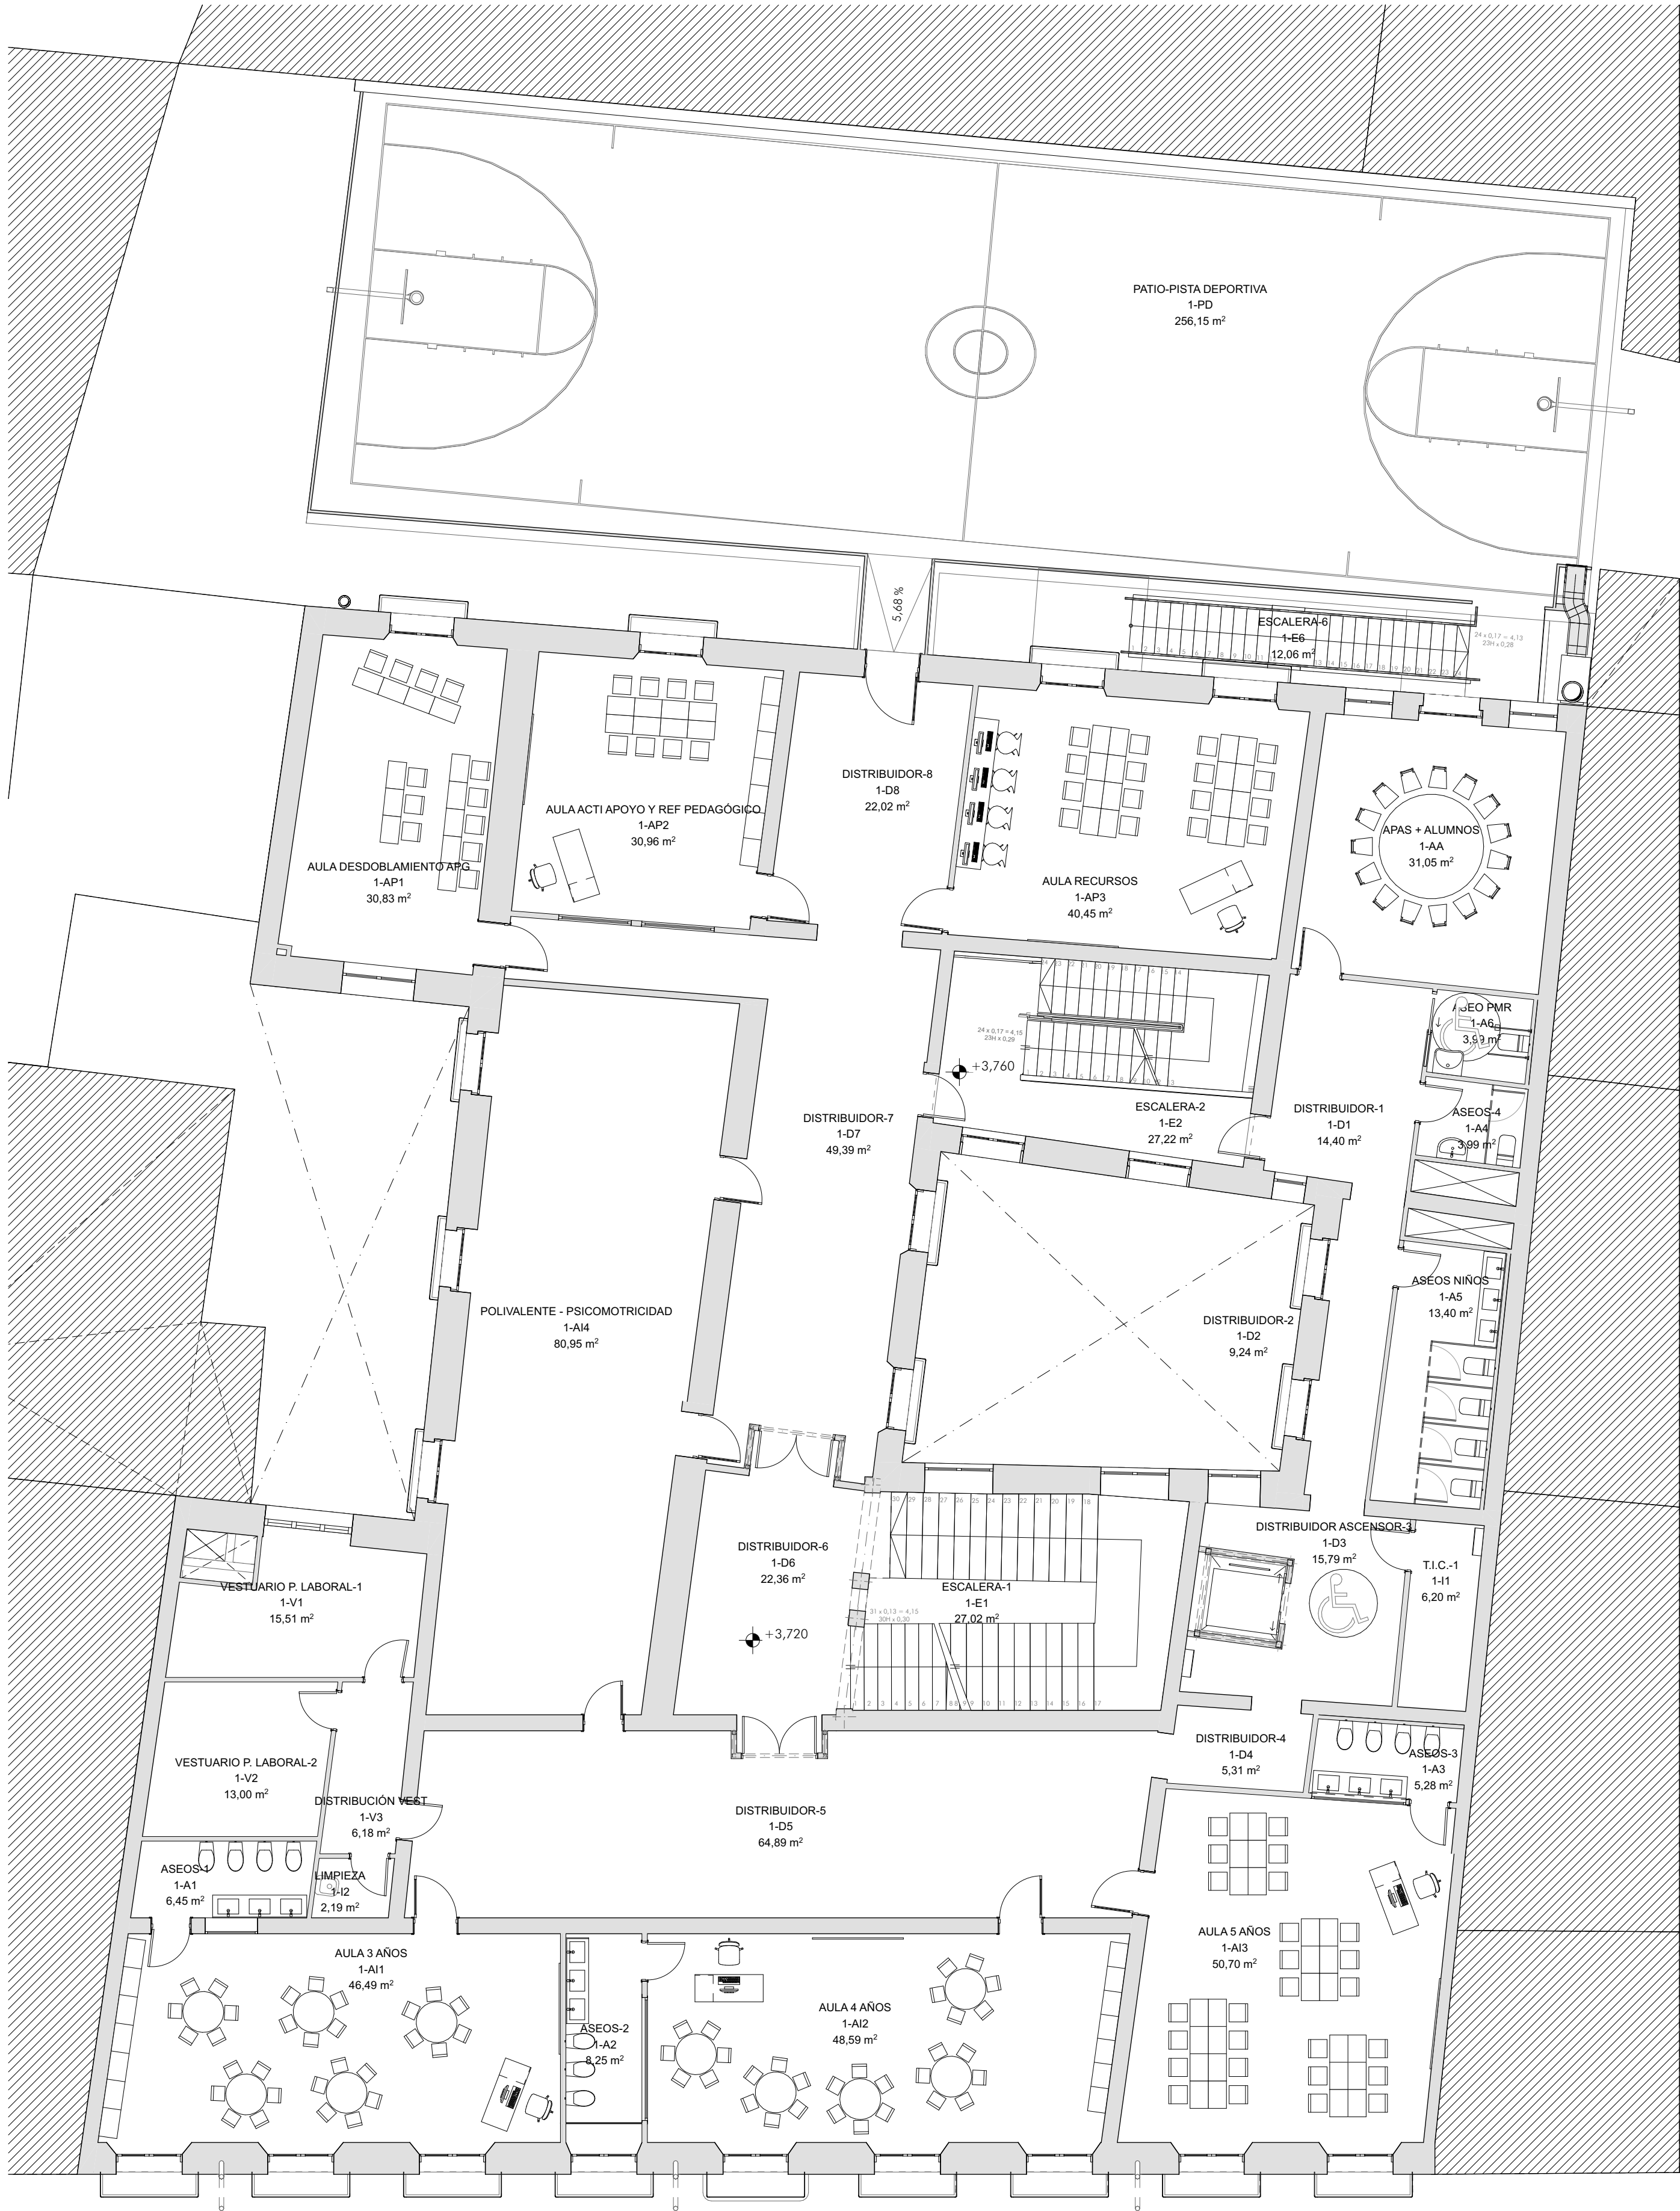

Planta Primera

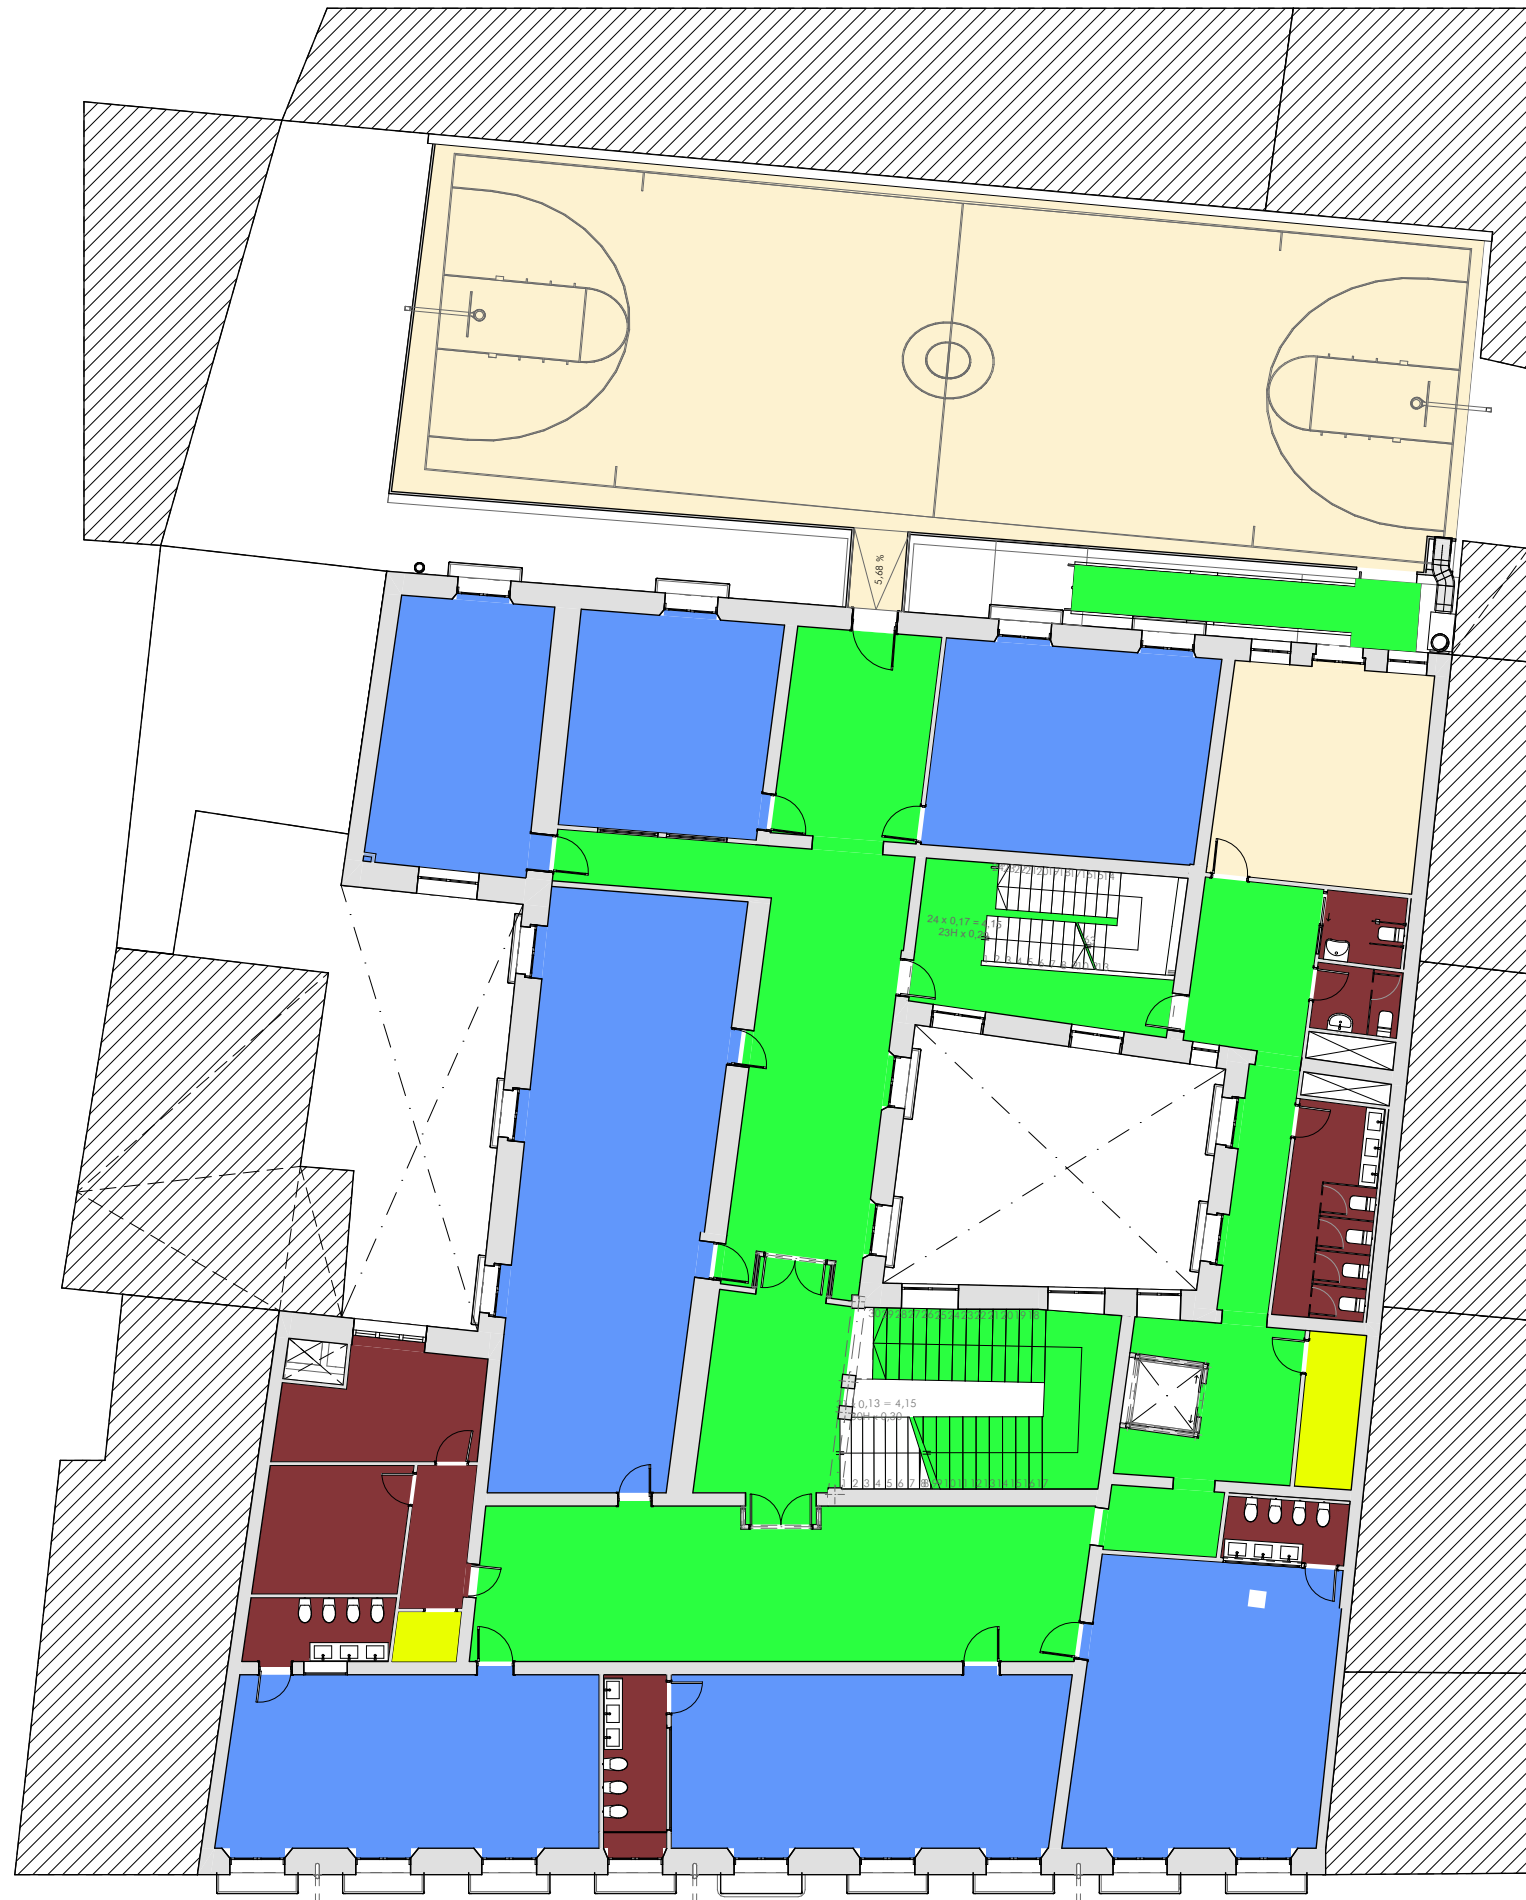

LEYENDA ZONIFICACIÓN	
 	INSTALACIONES
 	SERVICIOS DOCENCIA
 	AULAS
 	CIRCULACIÓN
 	ASEOS Y VESTUARIOS
 	EXTERIOR. USO NO DOCENTE

S.U. PLANTA PRIMERA			
Categoría	Zona	Nombre de Zona	S.U.
ASEOS Y VESTUARIOS	1-A1	ASEOS-1	6,45
	1-A2	ASEOS-2	8,25
	1-A3	ASEOS-3	5,28
	1-A4	ASEOS-4	3,99
	1-A5	ASEOS NIÑOS	13,40
	1-A6	ASEO PMR	3,99
	1-V1	VESTUARIO P. LABORAL-1	15,51
	1-V2	VESTUARIO P. LABORAL-2	13,00
	1-V3	DISTRIBUCIÓN VEST	6,18
			76,05 m²
AULAS	1-A11	AULA 3 AÑOS	46,49
	1-A12	AULA 4 AÑOS	48,59
	1-A13	AULA 5 AÑOS	50,70
	1-A14	POLVALENTE - PSICOMOTRICIDAD	80,95
	1-AP1	AULA DESDOBLAMIENTO APG	30,83
	1-AP2	AULA ACTI APOYO Y REF PEDAGÓGICO	30,96
	1-AP3	AULA RECURSOS	40,45
			328,97 m²
CIRCULACIÓN	1-D1	DISTRIBUIDOR-1	14,40
	1-D2	DISTRIBUIDOR-2	9,24
	1-D3	DISTRIBUIDOR ASCENSOR-3	15,79
	1-D4	DISTRIBUIDOR-4	5,31
	1-D5	DISTRIBUIDOR-5	64,89
	1-D6	DISTRIBUIDOR-6	22,36
	1-D7	DISTRIBUIDOR-7	49,39
	1-D8	DISTRIBUIDOR-8	22,02
	1-E1	ESCALERA-1	27,02
	1-E2	ESCALERA-2	27,22
INSTALACIONES Y SERVICIOS	1-E6	ESCALERA-6	12,06
			269,70 m²
	1-I1	T.I.C.-1	6,20
	1-I2	LIMPIEZA	2,19
			8,39 m²
SERVICIOS DOCENCIA	1-AA	APAS + ALUMNOS	31,05
	1-PD	PATIO-PISTA DEPORTIVA	256,15
			287,20 m²
			970,31 m²

SUP. EDIFICADA PROYECTADA			
	Sup. construida	Sup. excluida	Sup. edificada
Planta Sótano	861,83	102,59	759,24
Planta Baja	1.150,78	42,12	1.108,66
Planta Primera	865,63	6,82	858,81
Planta Segunda	829,13	7,58	821,55
Planta Tercera	696,50	6,45	690,05
	4.403,87 m²	165,56 m²	4.238,31 m²

LEYENDA EDIFICABILIDAD	
 	SUP. CONSTRUIDA GENERAL
 	SUP. CONSTRUIDA LOCAL COMERCIAL
 	SUP. NO COMPUTABLE
 	SUP. CONSTRUIDA ZONA AMPLIACIÓN ACTIVIDAD