


PLANTA PRIMERA

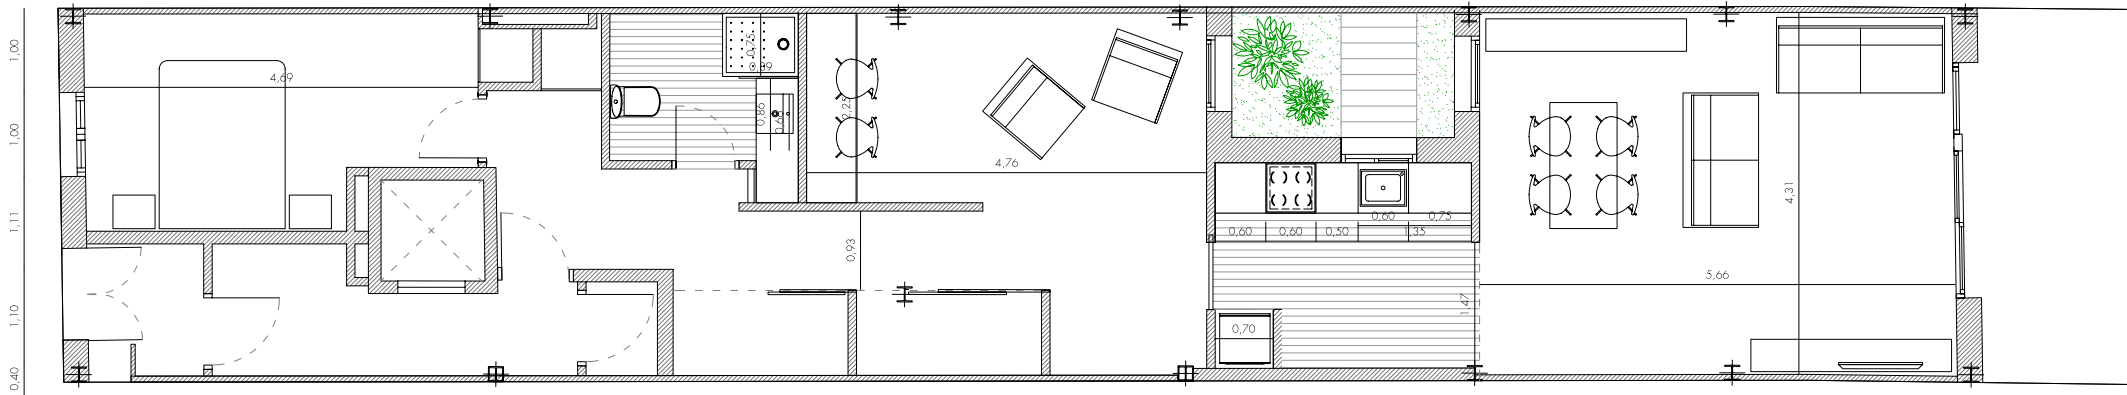

PLANTA BAIXA

