


CARRER AVINYÓ

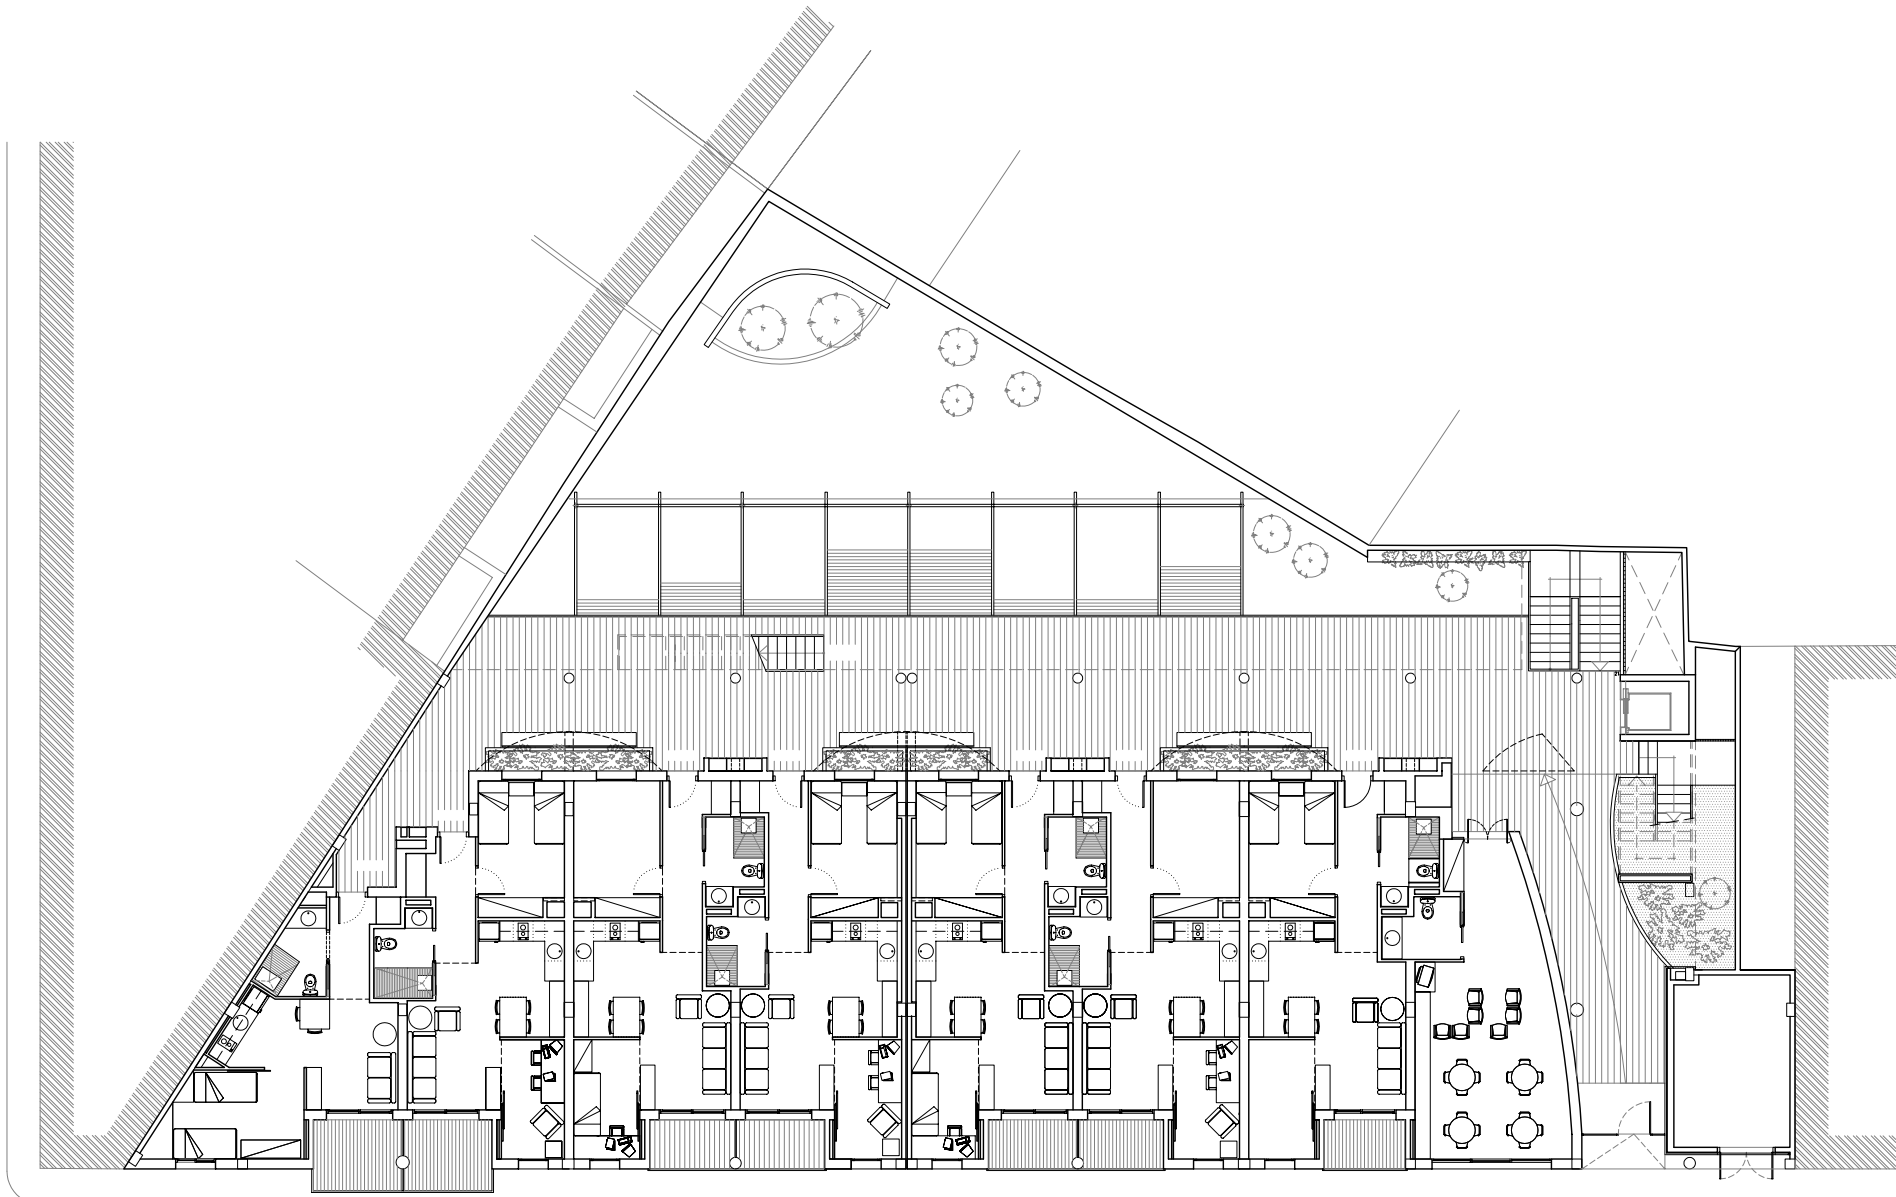

CARRER CARLEMAN Y

PLANTA BAIXA