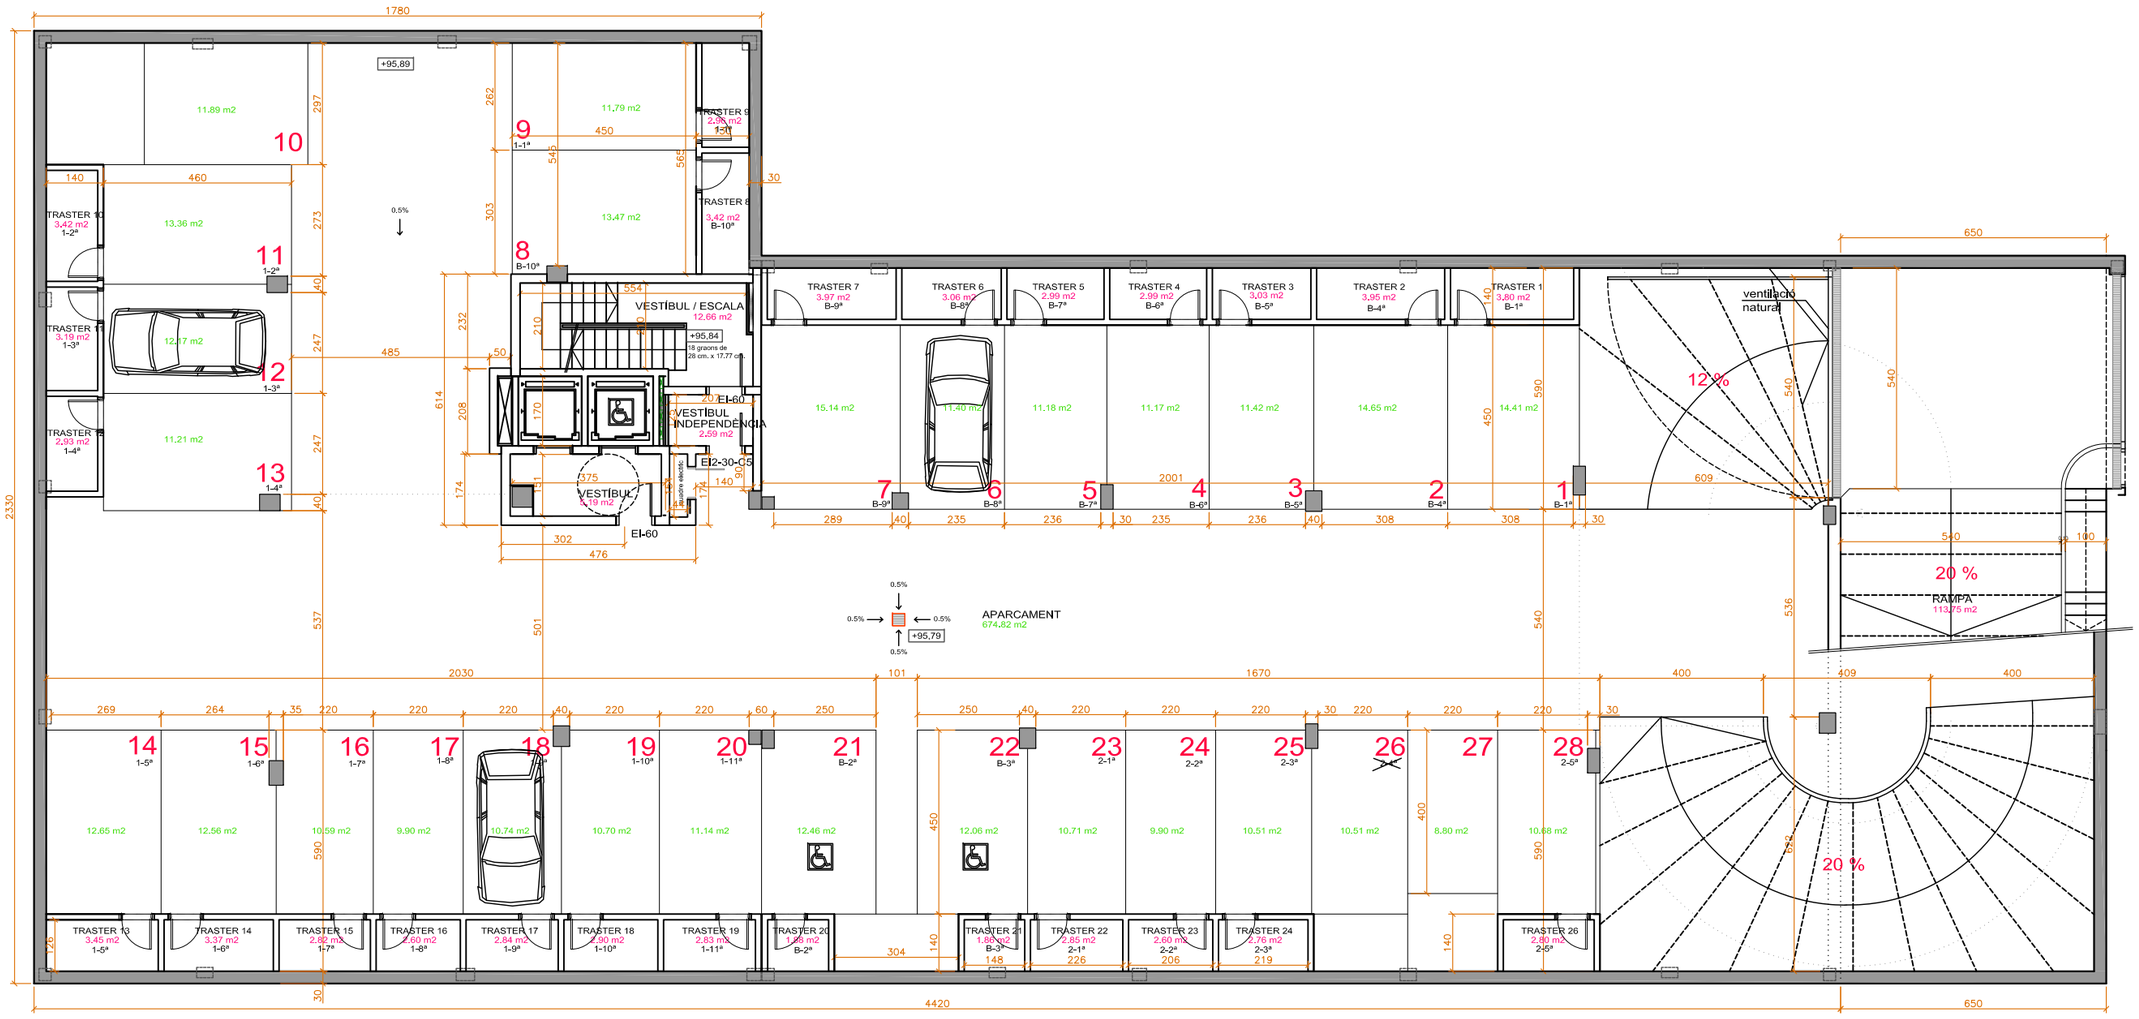

EDIFICIO PLURIFAMILIAR DE 43 VIVIENDAS Y APARCAMIENTOS, SITUADO EN SANT QUIRZE DEL VALLÈS.	
TIPO DE PLANO: Arquitectura	NÚM PLANO: P.01
PLANO: Planta sótano -1	
ESCALA GRÁFICA: 1/150 (DinA3)	