


PLANTA BAJA + 4 TIPO

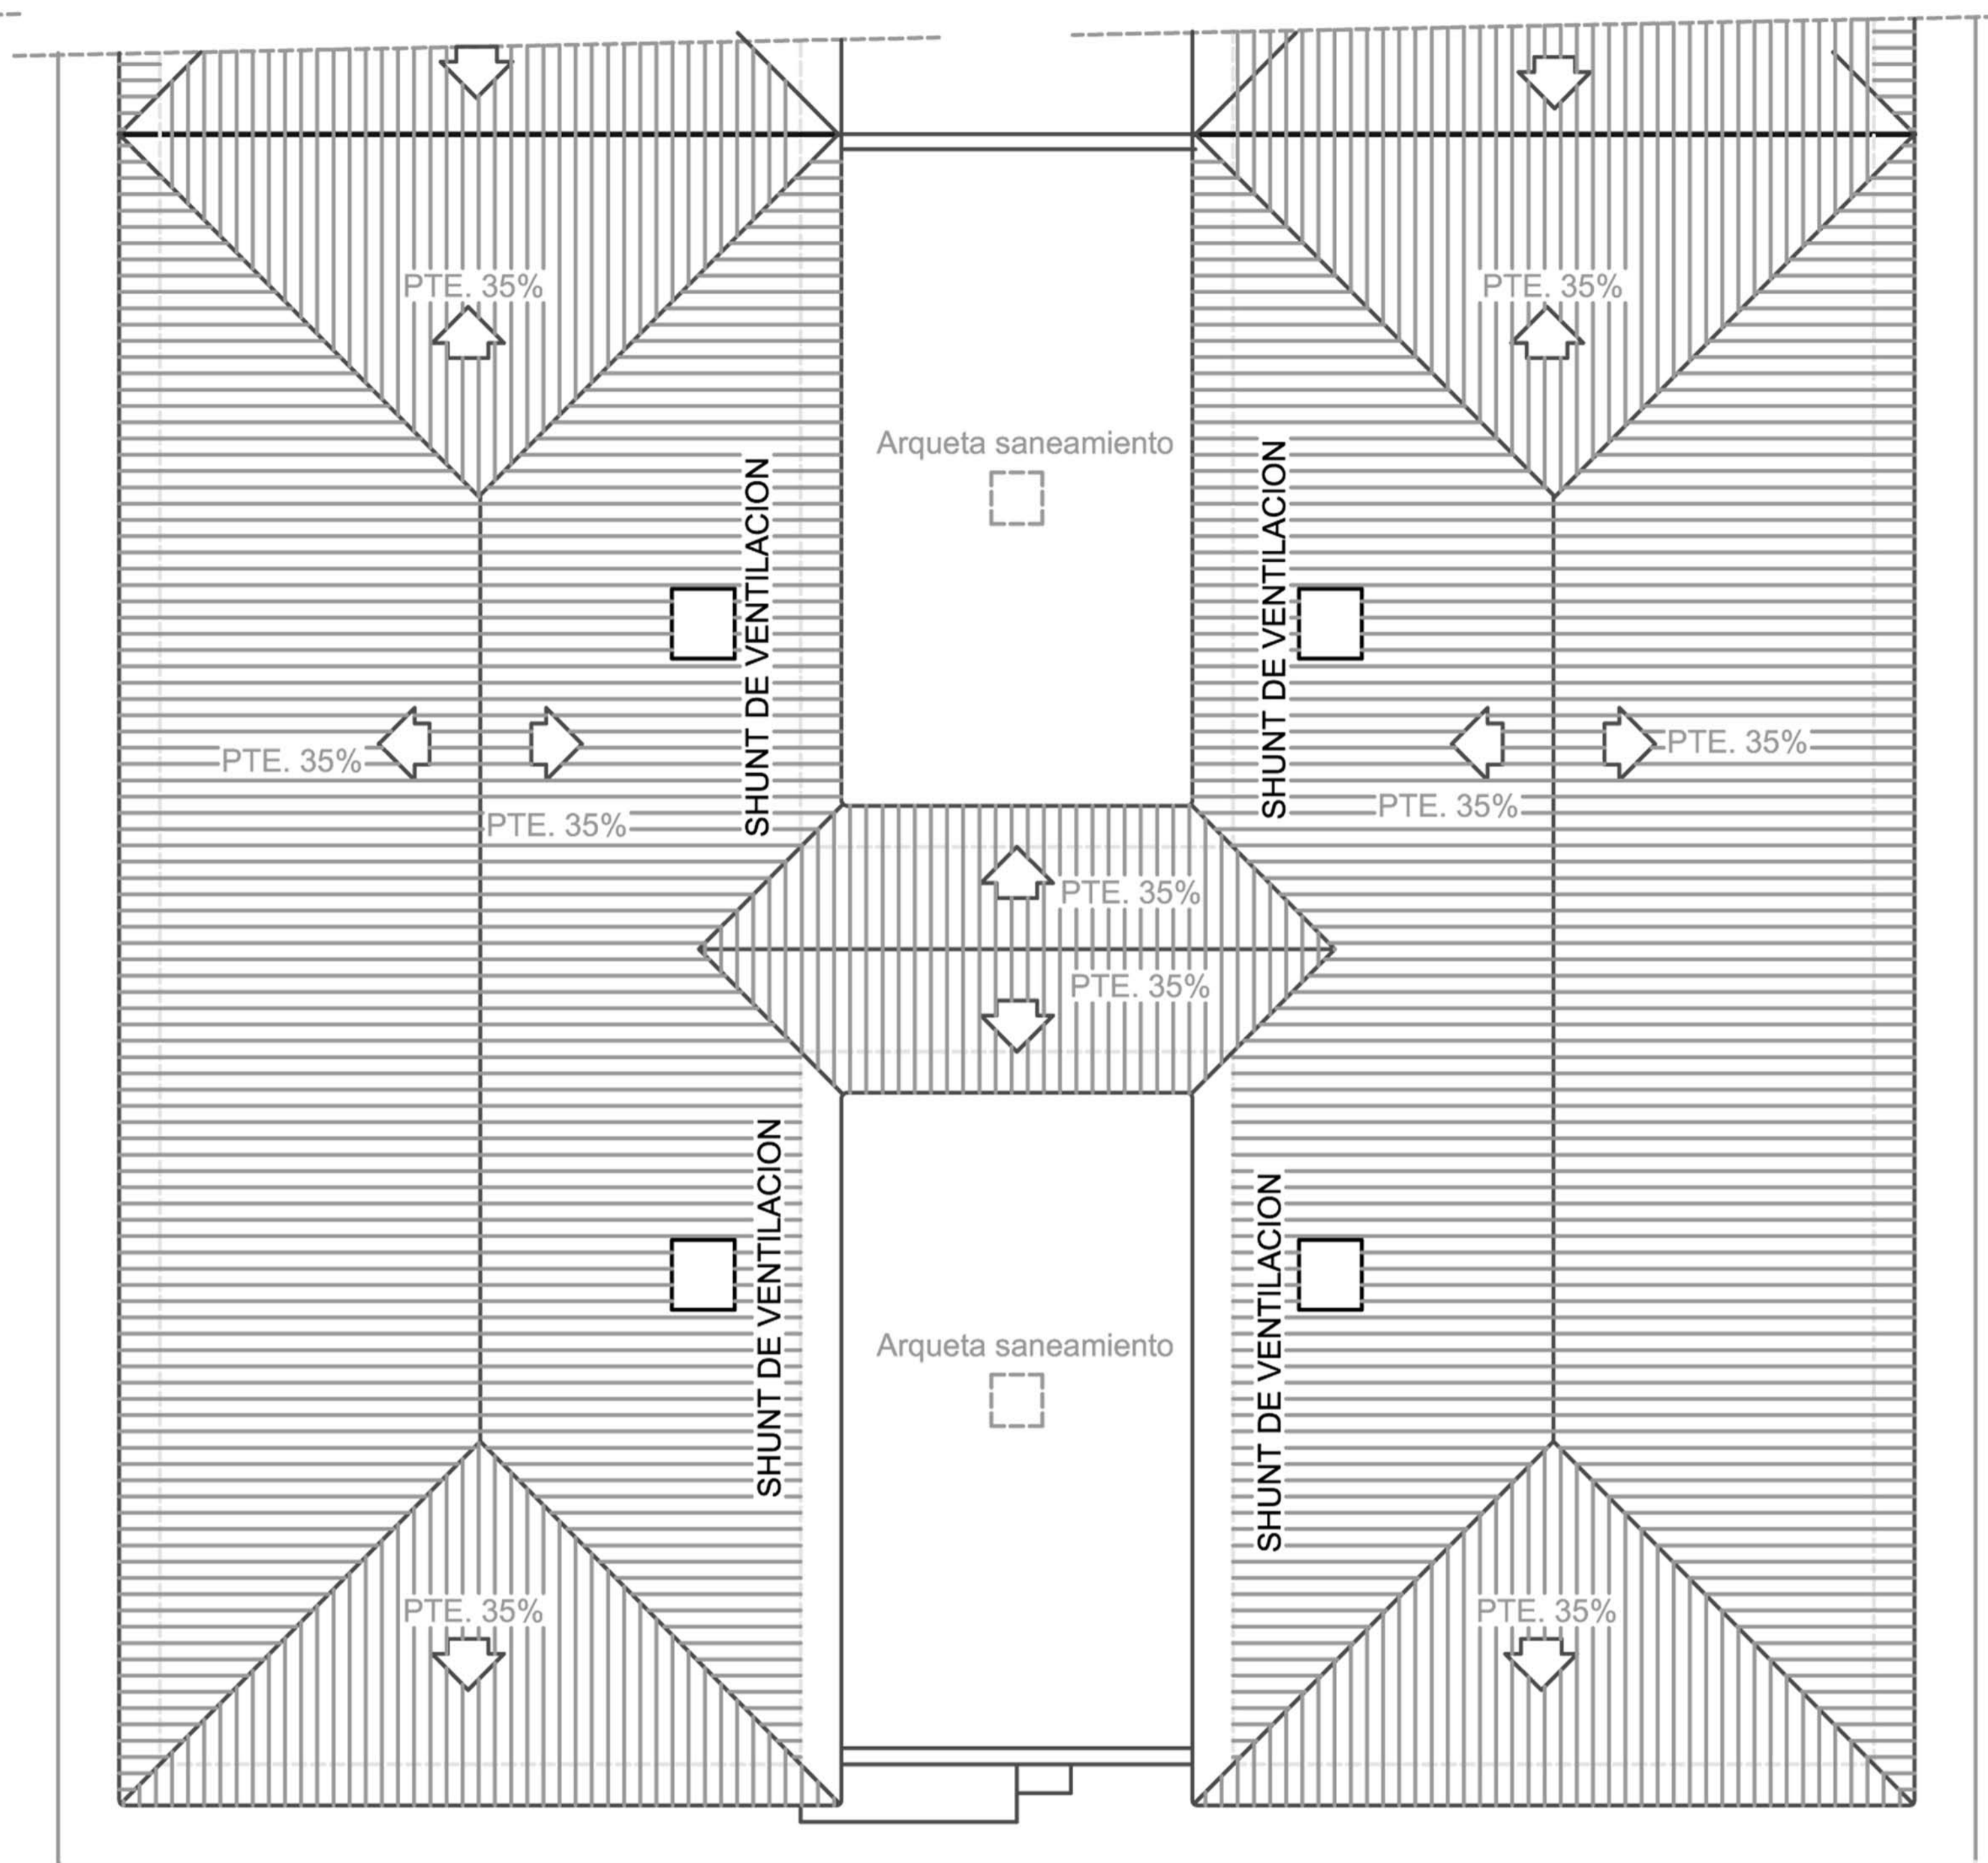

PLANTA CUBIERTA