
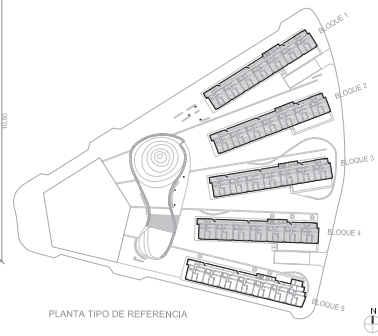


Variante de PLANTA BAJA en el BLOQUE 1.

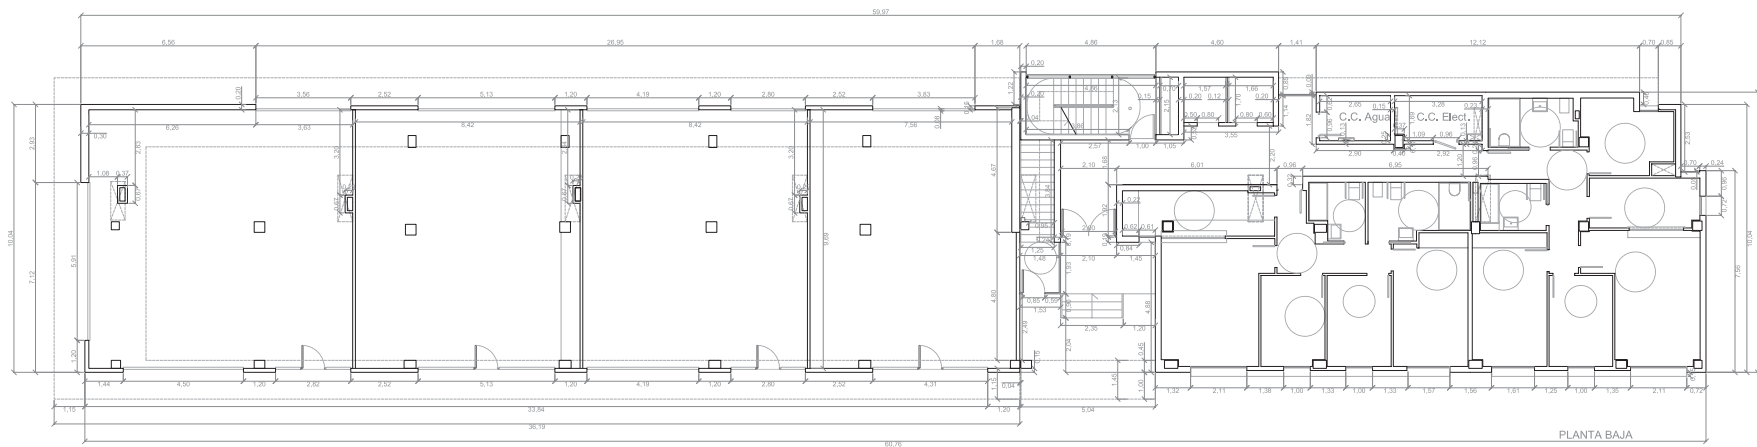

PLANTA TIPO DE REFERENCIA

BLOQUE TIPO ( 1, 2, 3 Y 4)  
PLANTA PRIMERA Y PLANTA BAJA