

— SOLEAMIENTO EN INVIERNO. 4 horas de captación solar


— SOLEAMIENTO EN VERANO. 4 horas de protección solar

LAMA GRADPANEL R-480 FIJA
acabado lacado en blanco

Fijación de lama a la ménsula

MÉNSULA:
PLETINA 200x10 mm.
SOLDADA SOBRE LA PLACA BASE

Anclaje a forjado existente mediante
PLETINA 140x280x8 mm
CON 4 FIJACIONES M10

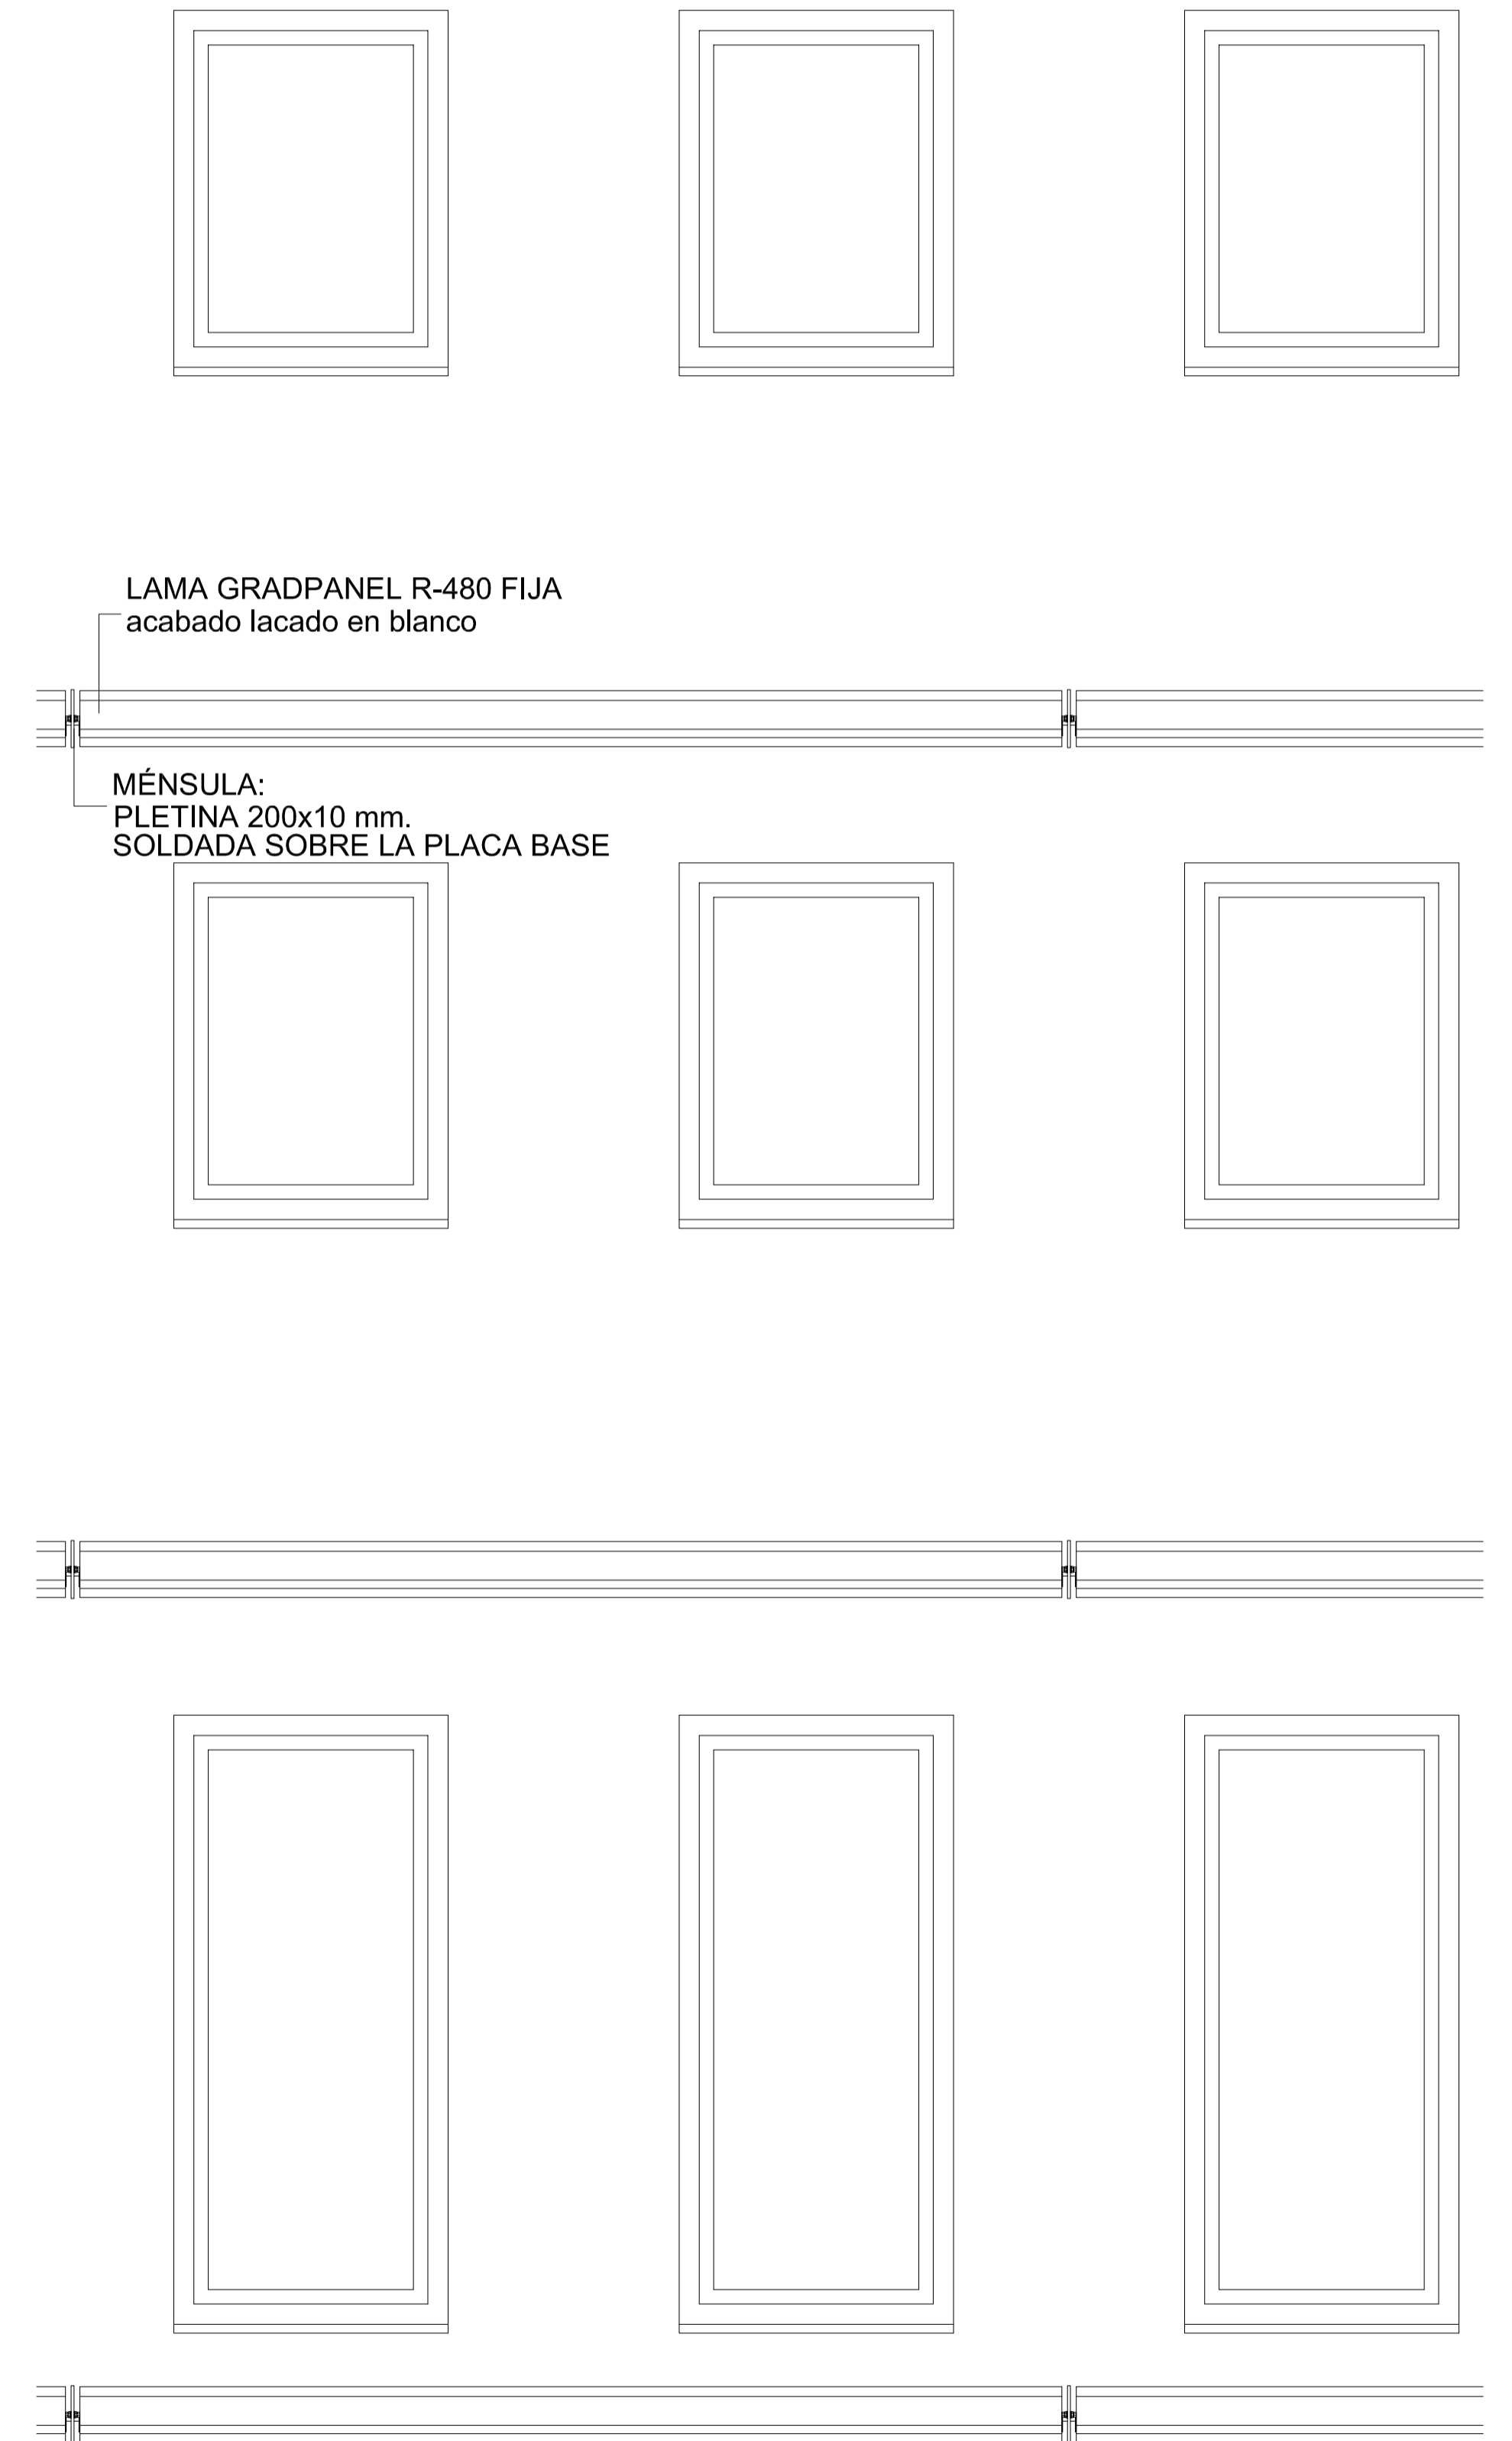

LAMA GRADPANEL R-480 FIJA
acabado lacado en blanco

MÉNSULA:
PLETINA 200x10 mm.
SOLDADA SOBRE LA PLACA BASE