


ESTADO ORIGINAL PLANTA BAJA

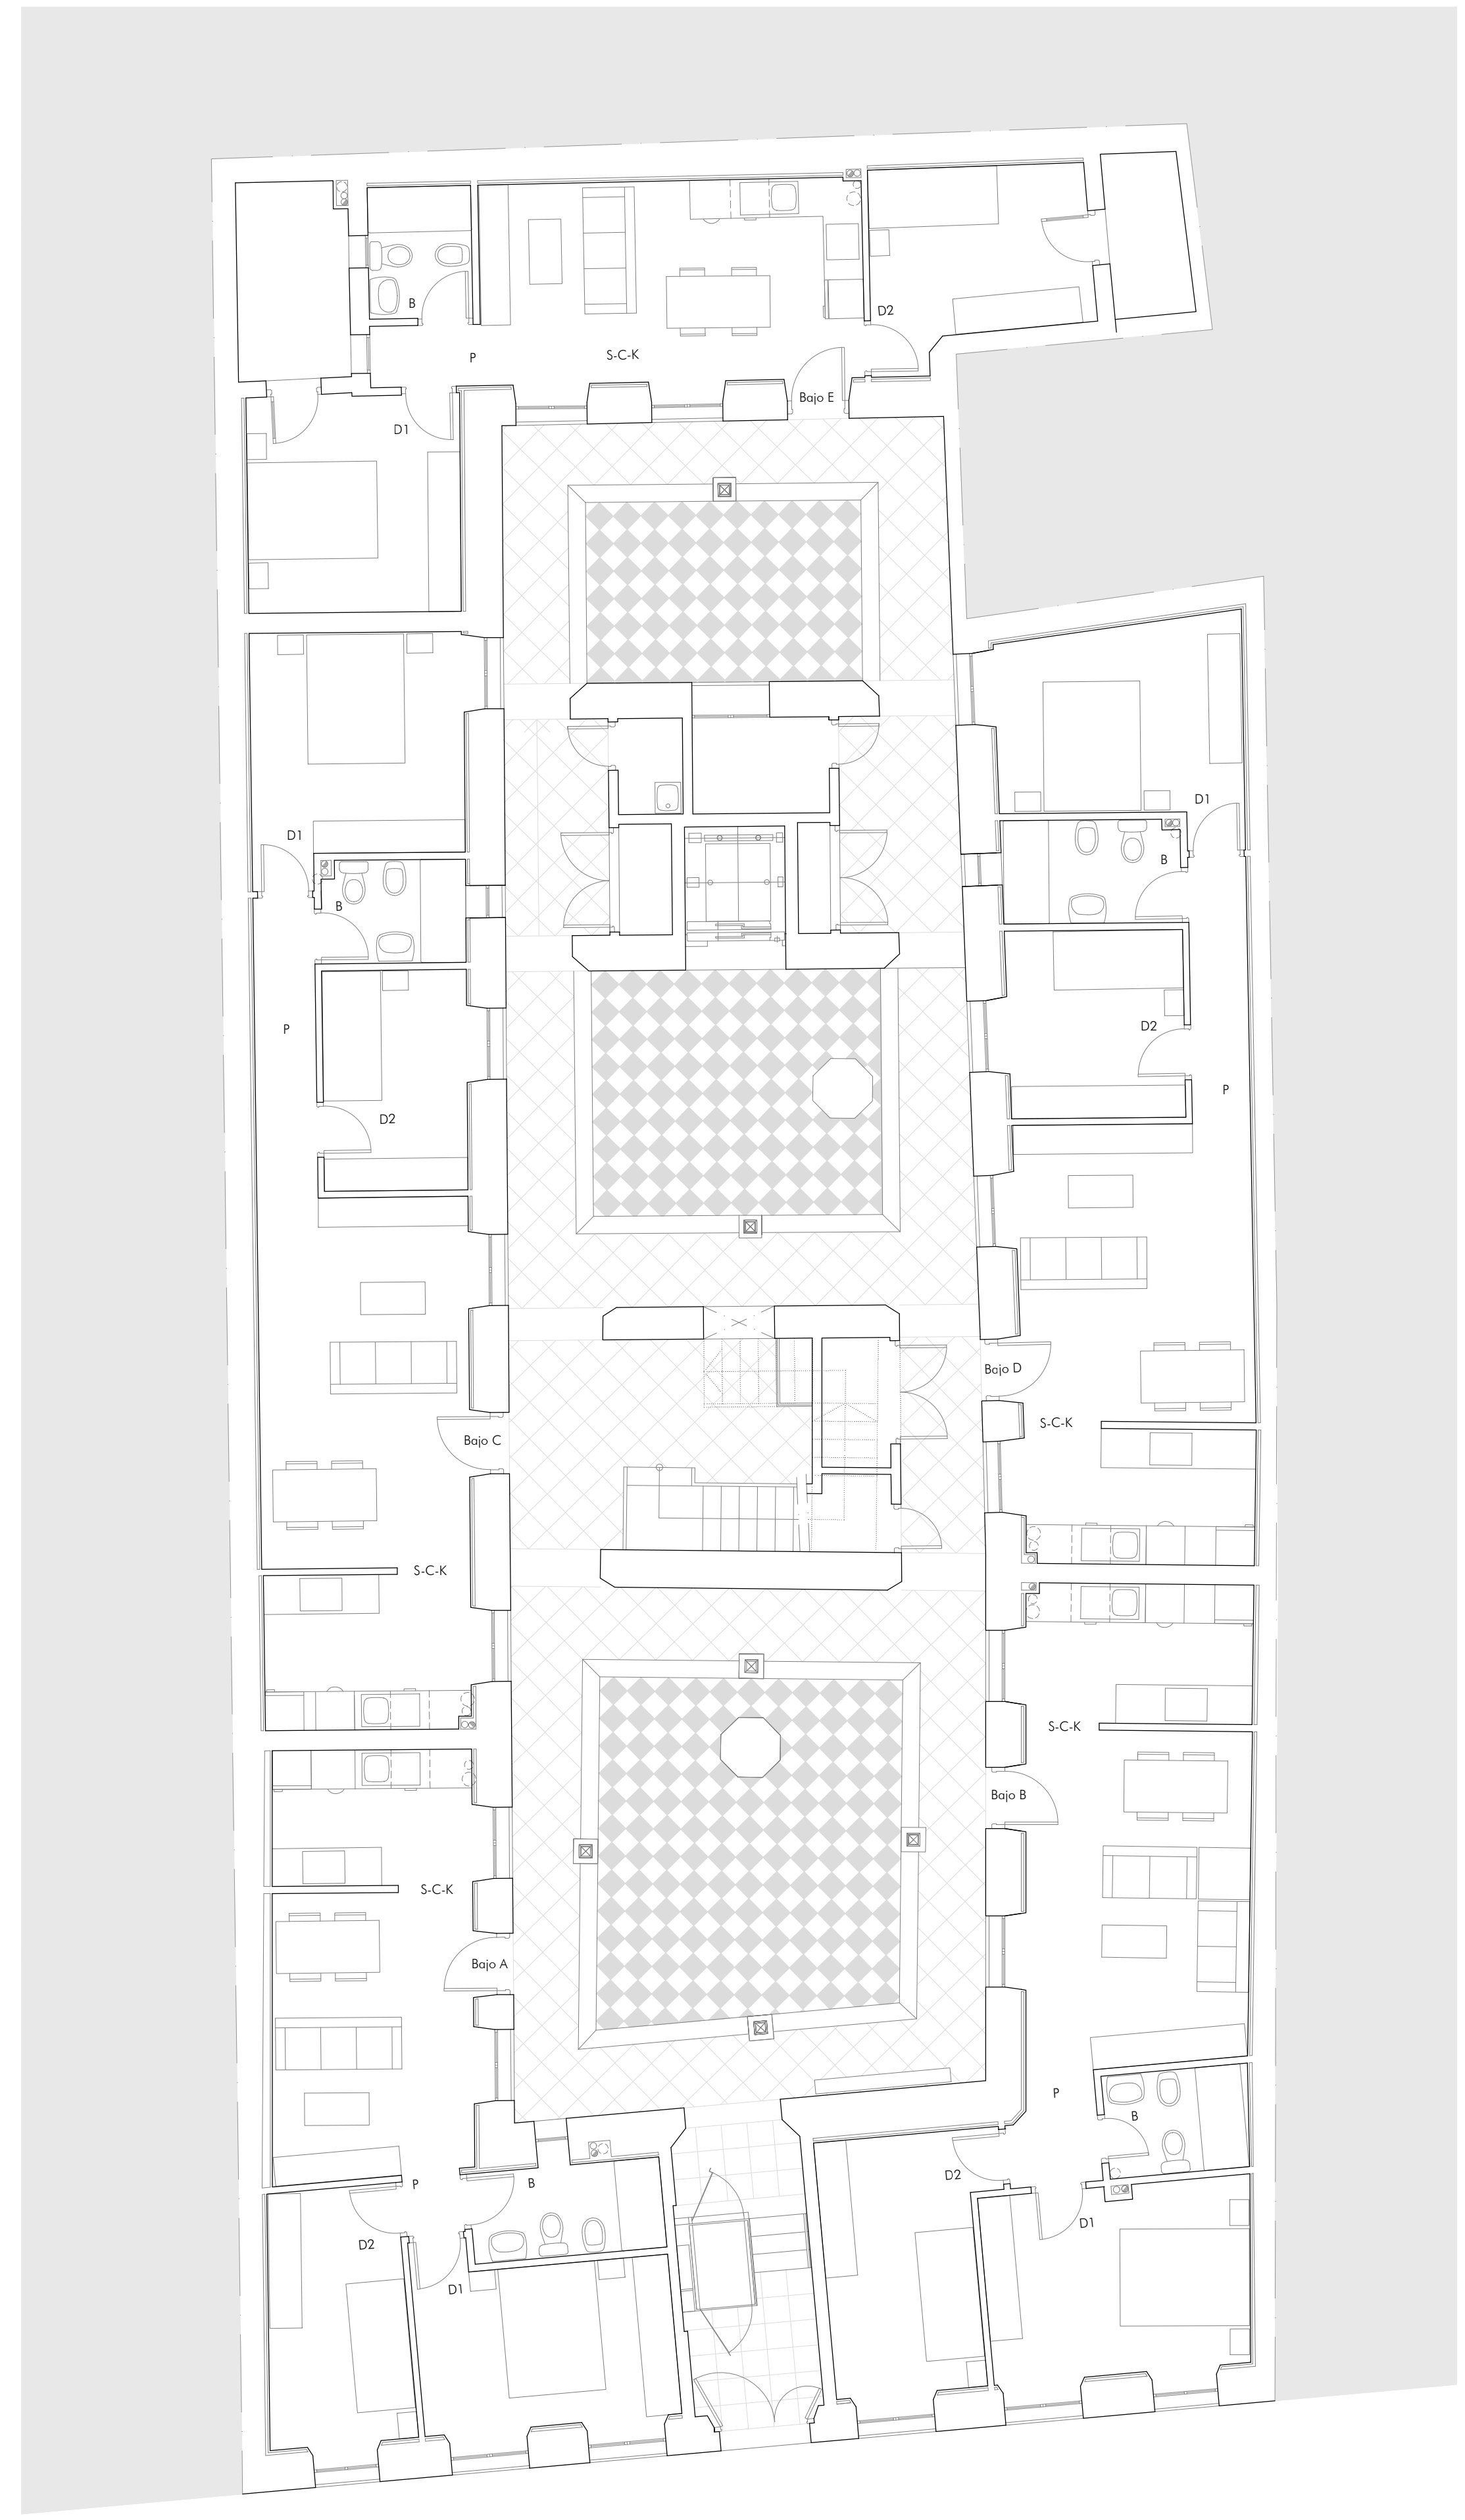

ESTADO REFORMADO PLANTA BAJA