



ESTADO ORIGINAL PLANTA AZOTEA

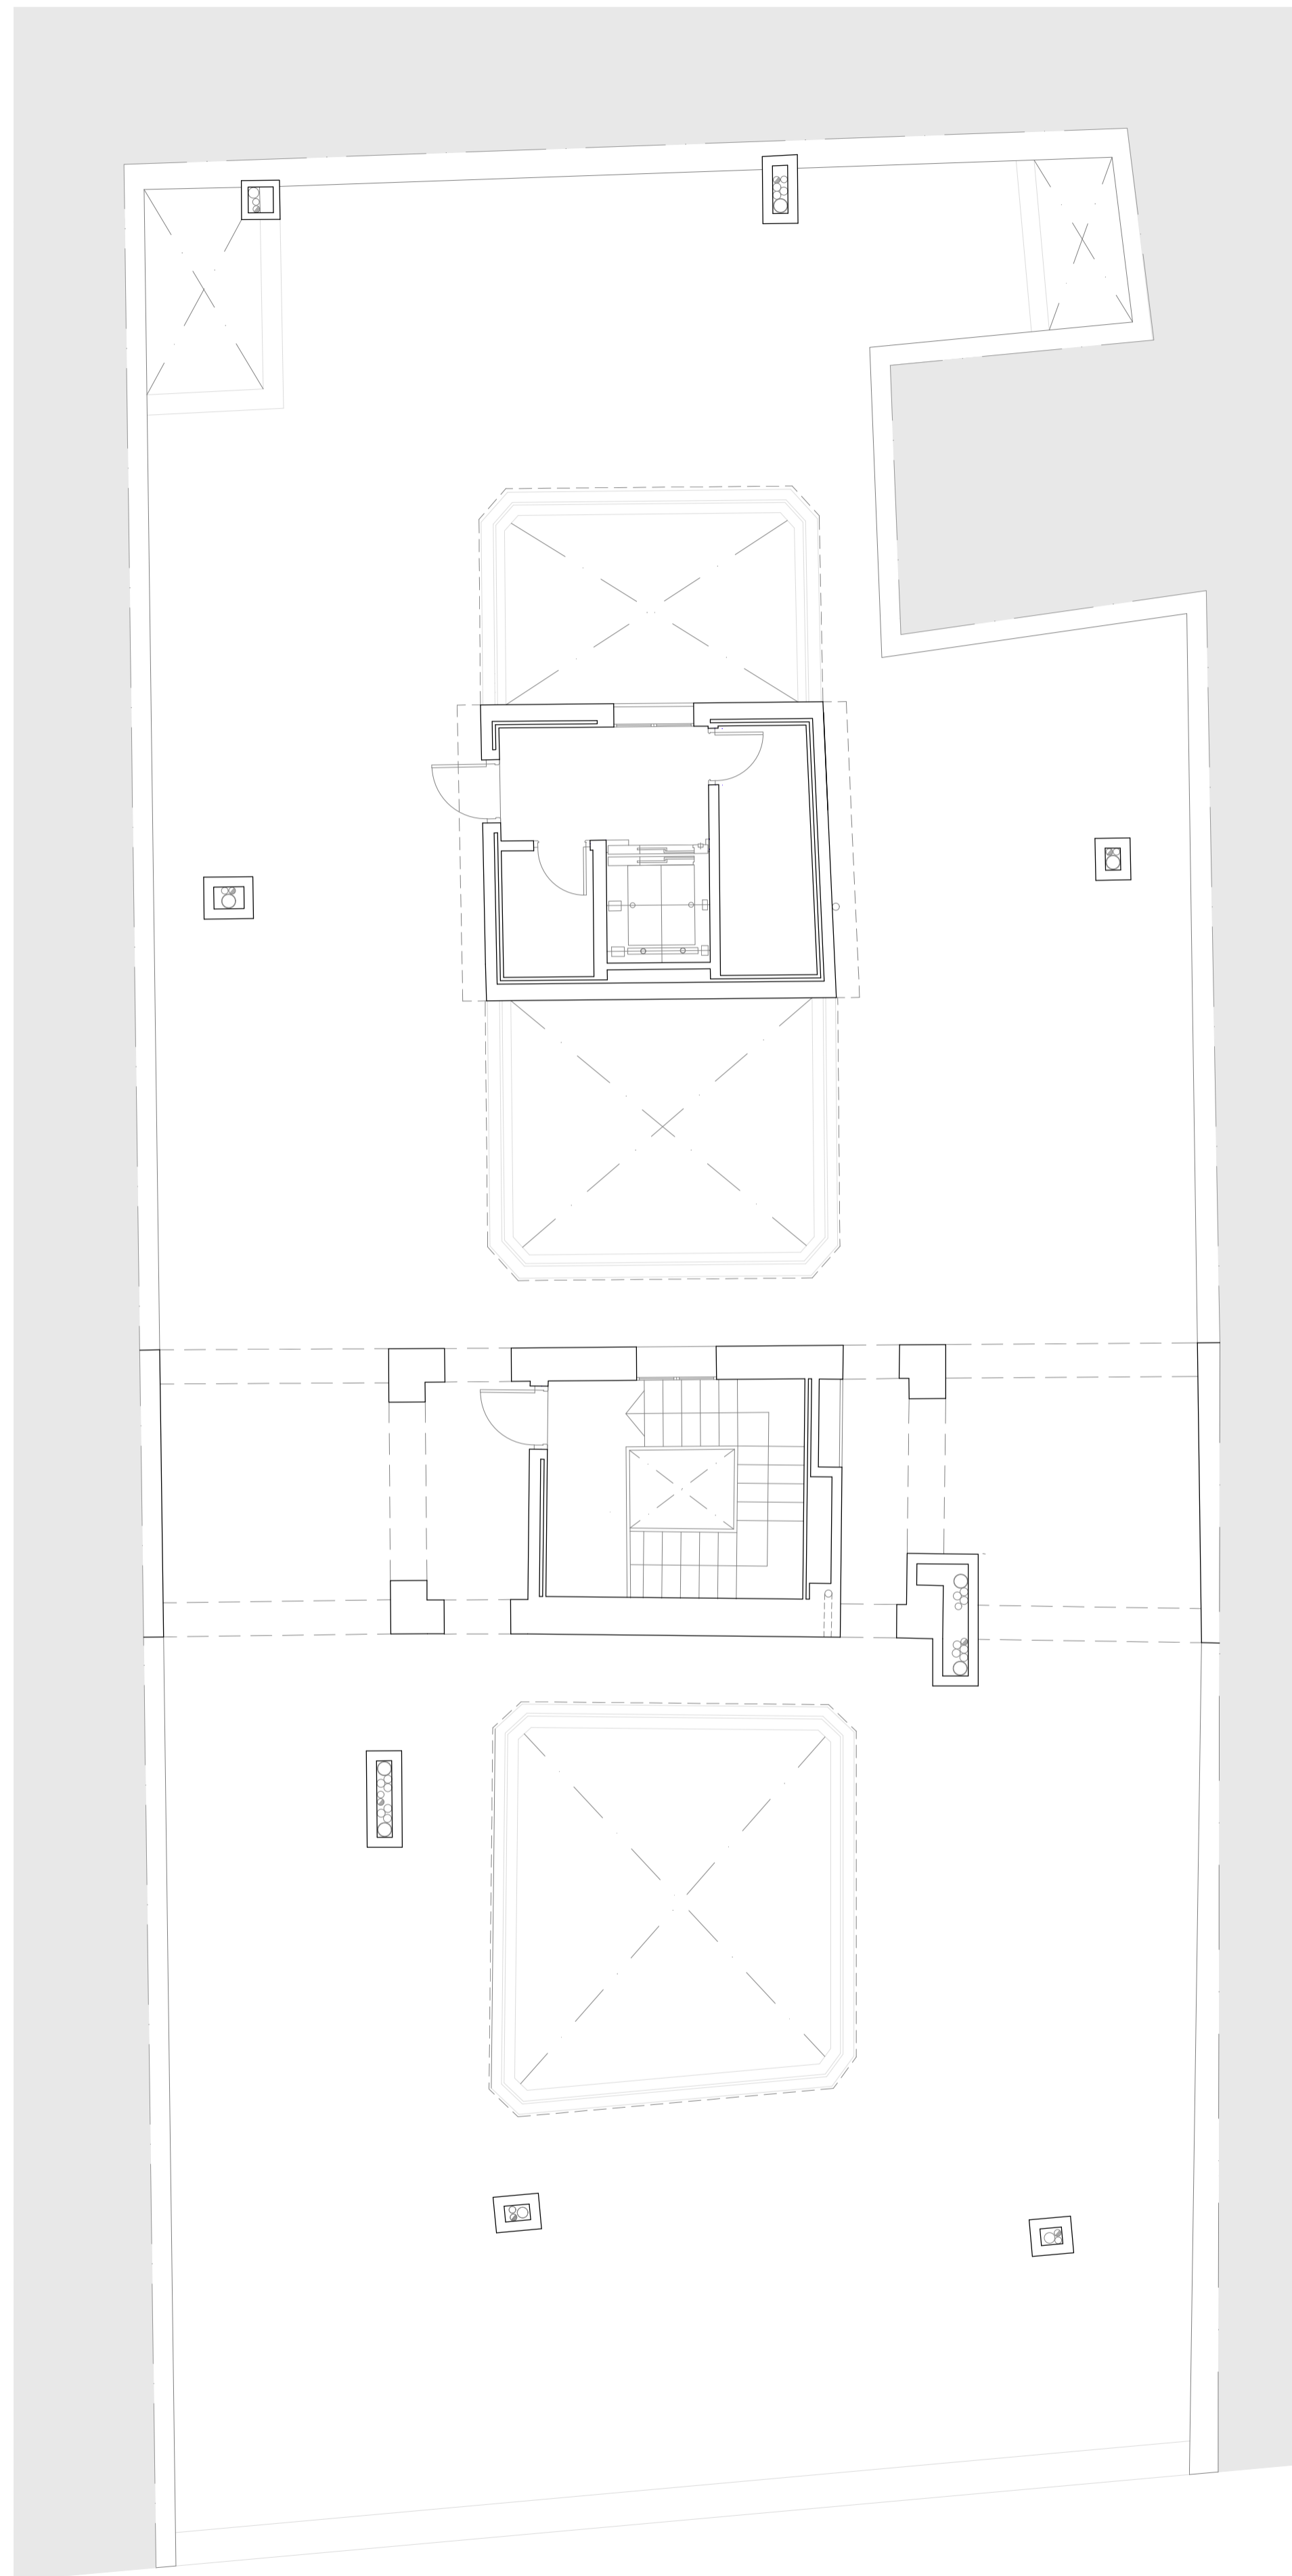

ESTADO REFORMADO PLANTA AZOTEA

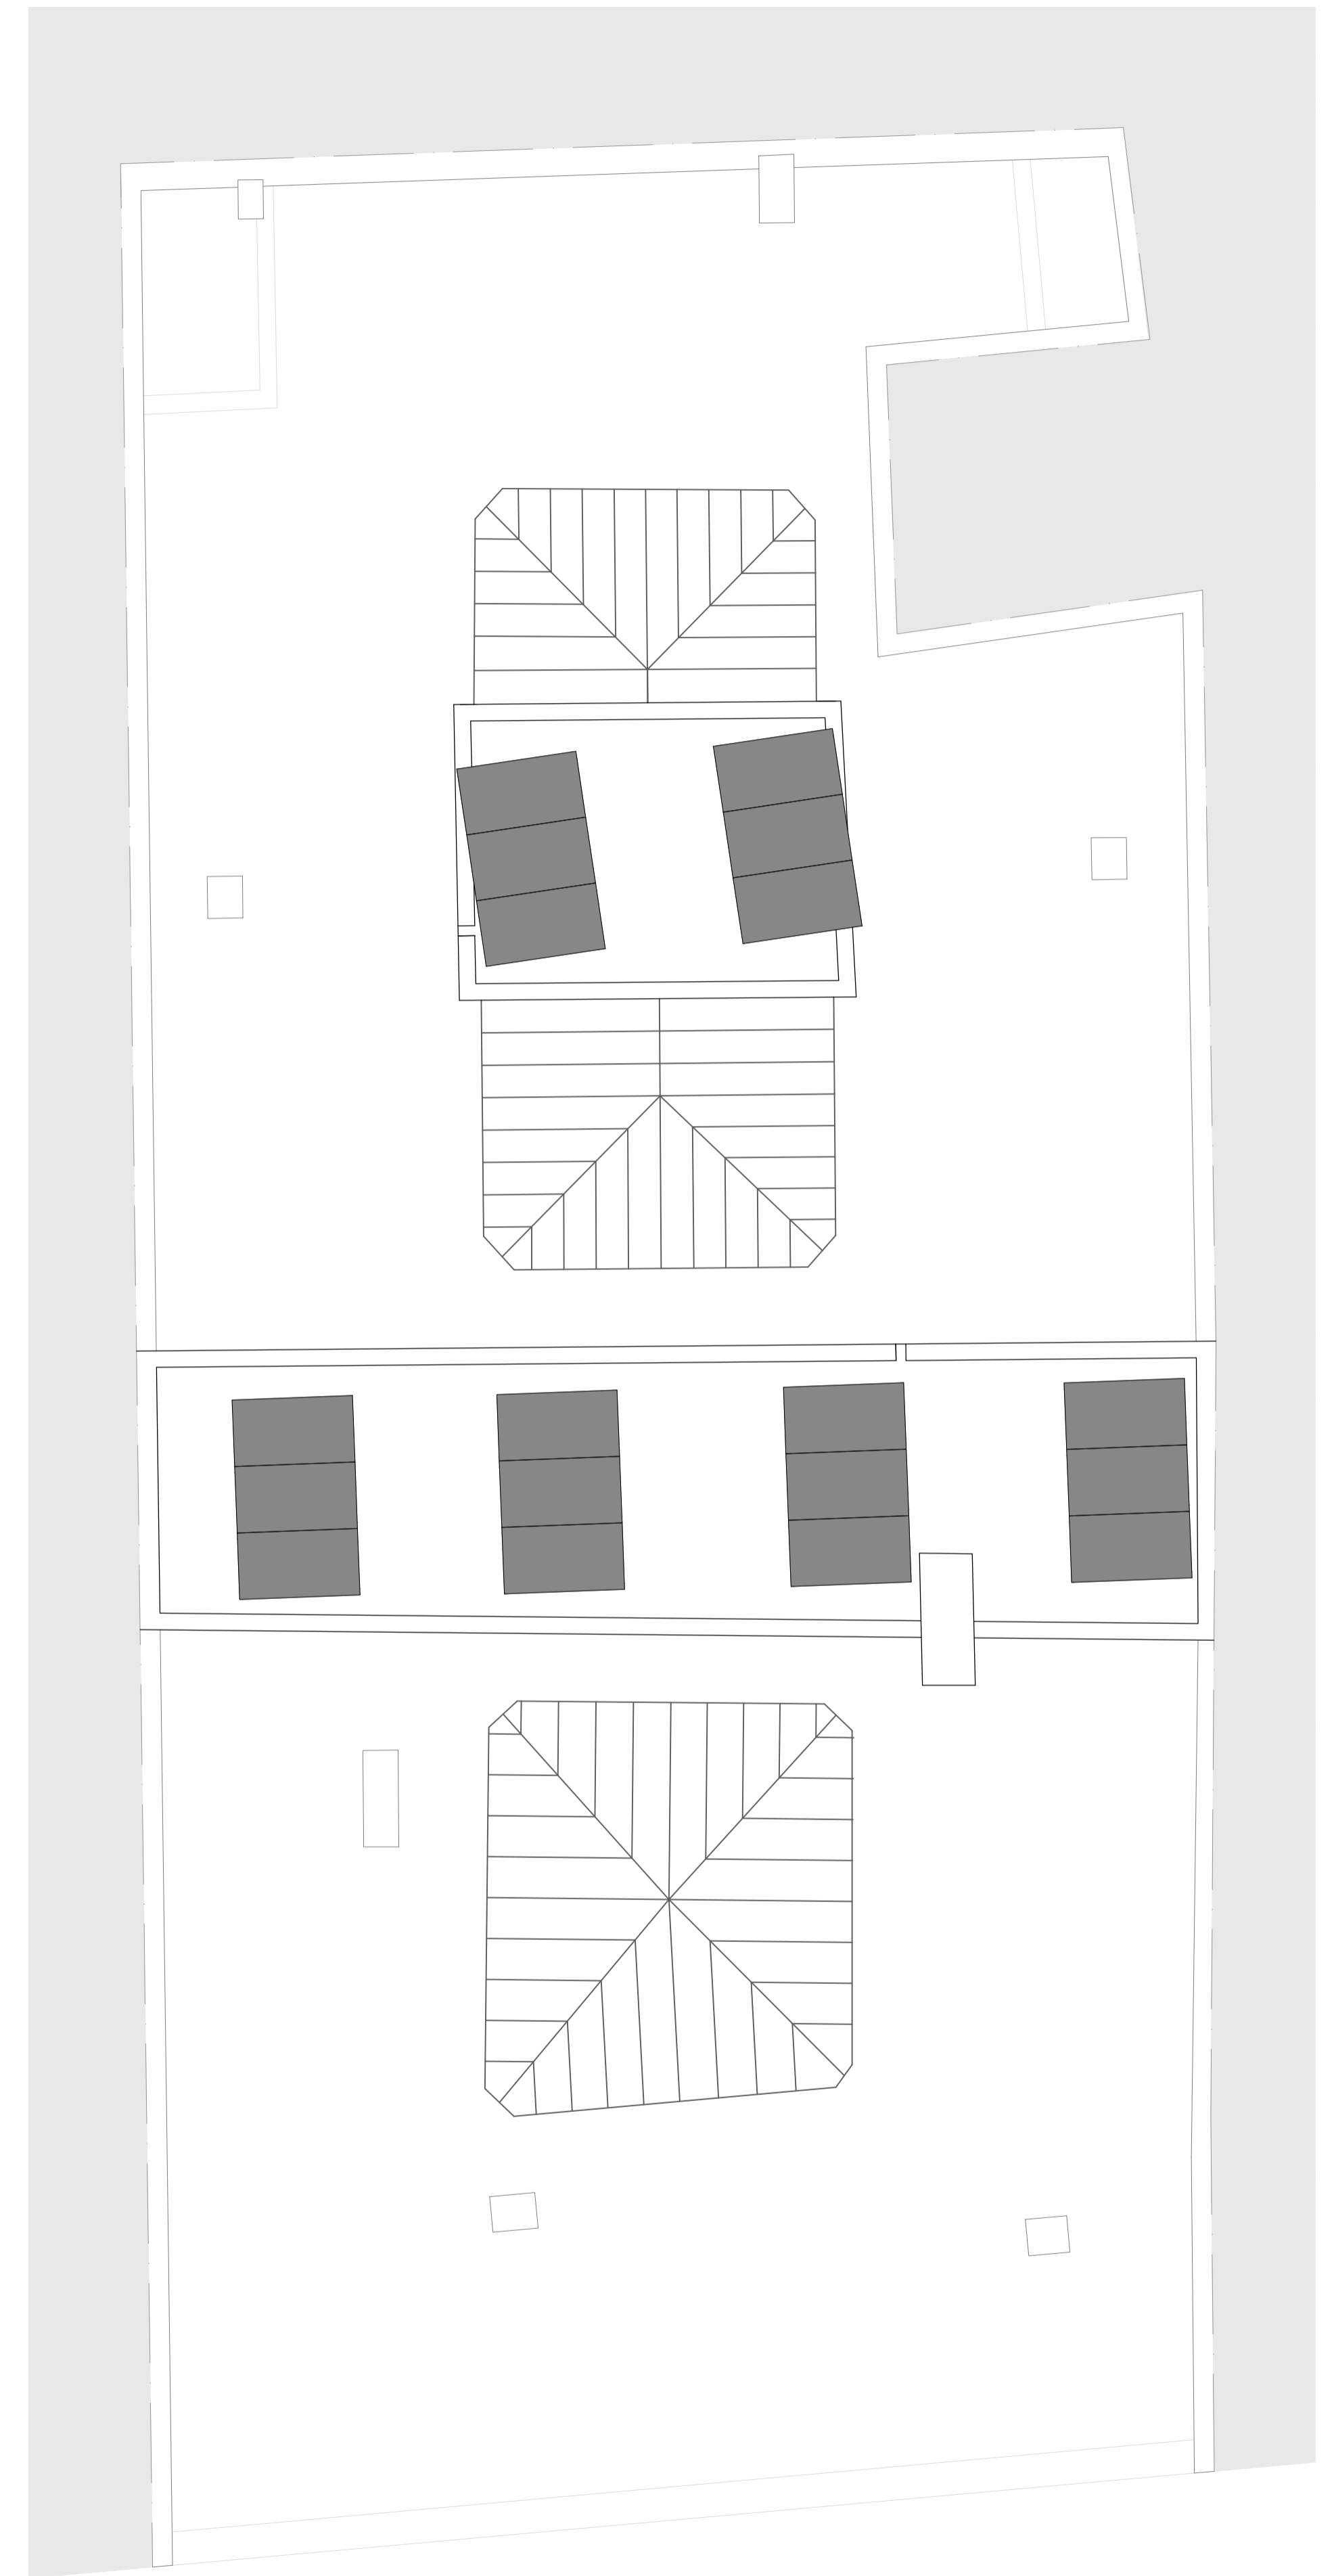

ESTADO REFORMADO PLANTA CUBIERTA