


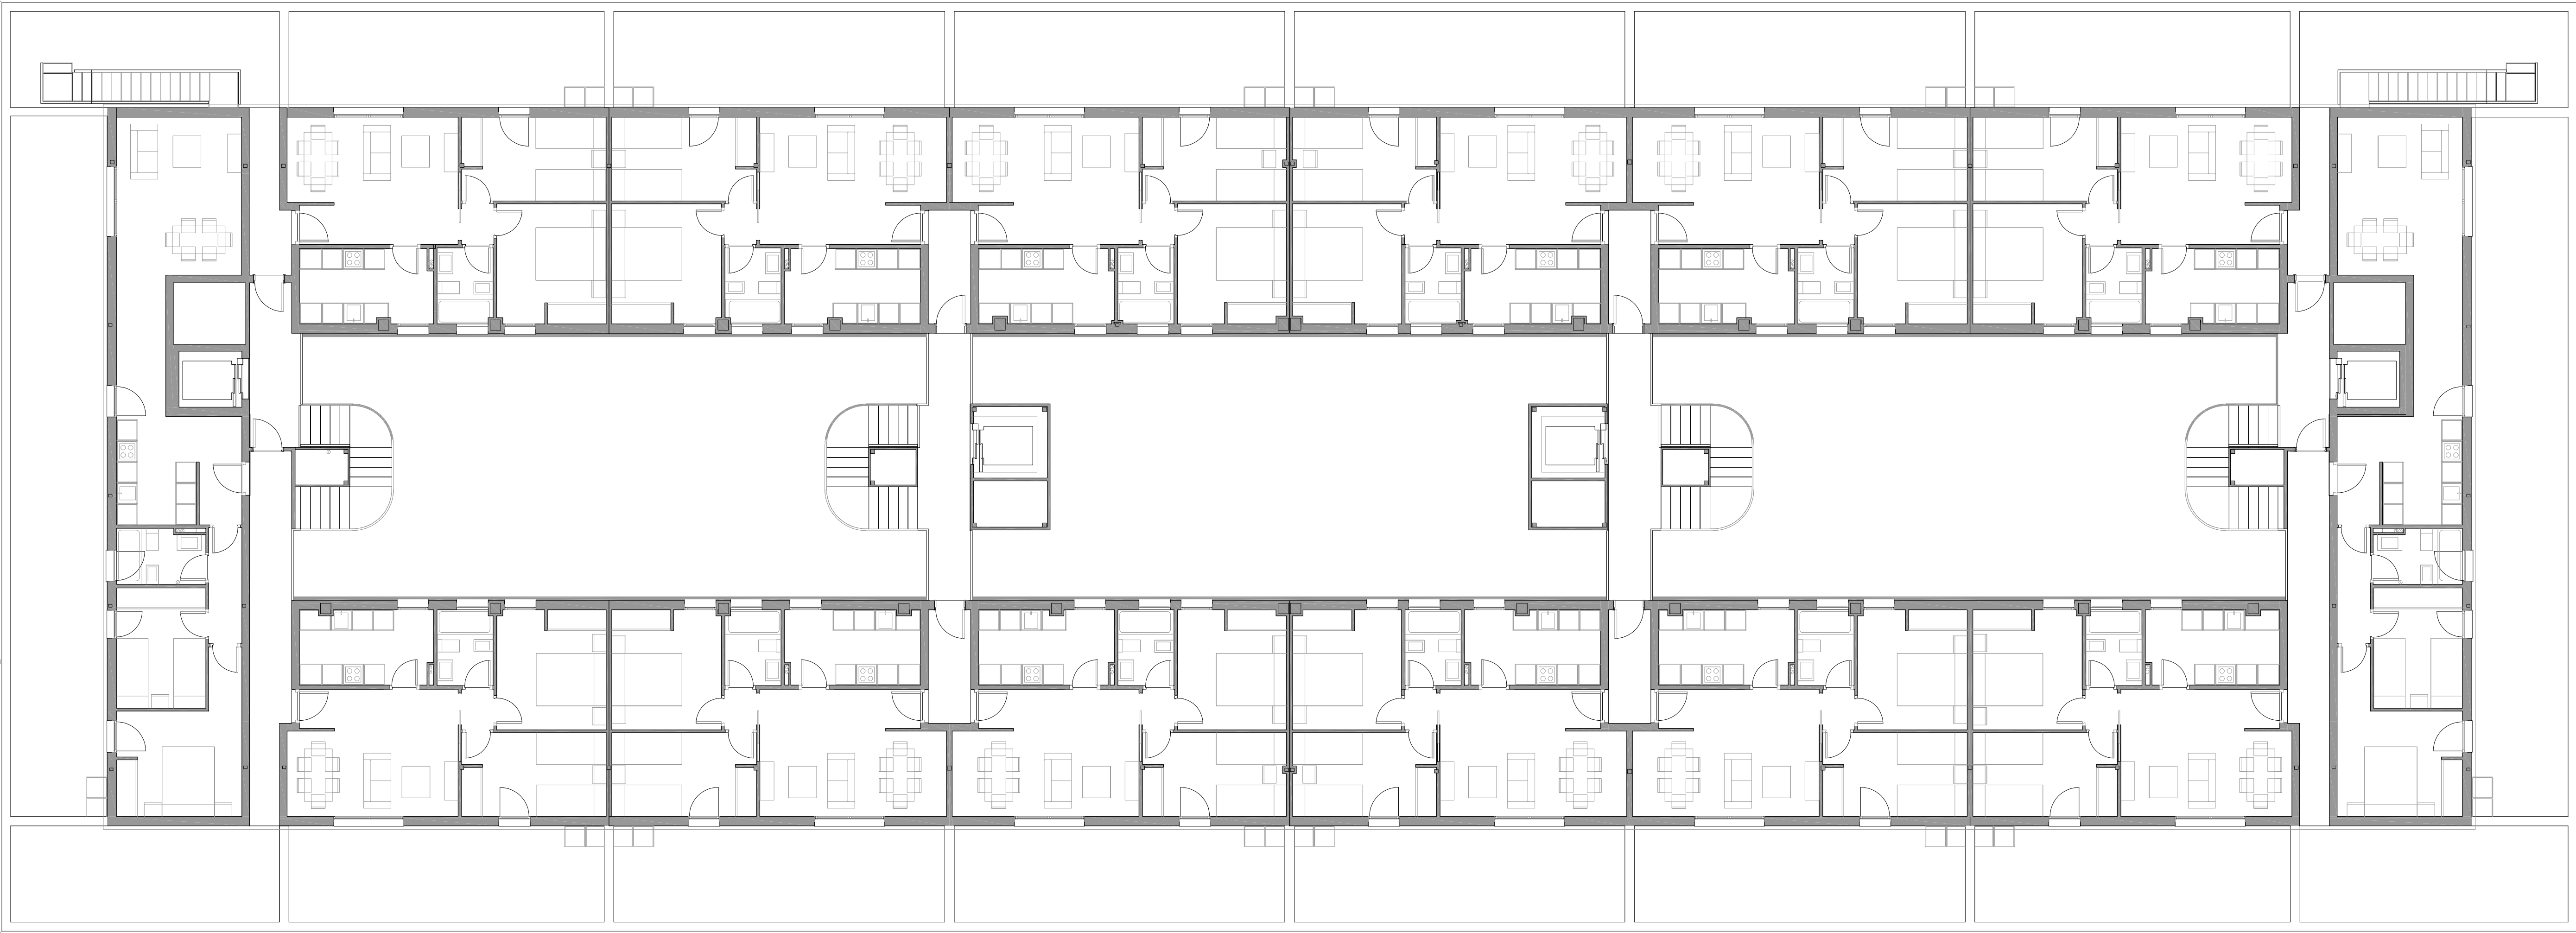

PLANTA ÁTICO