


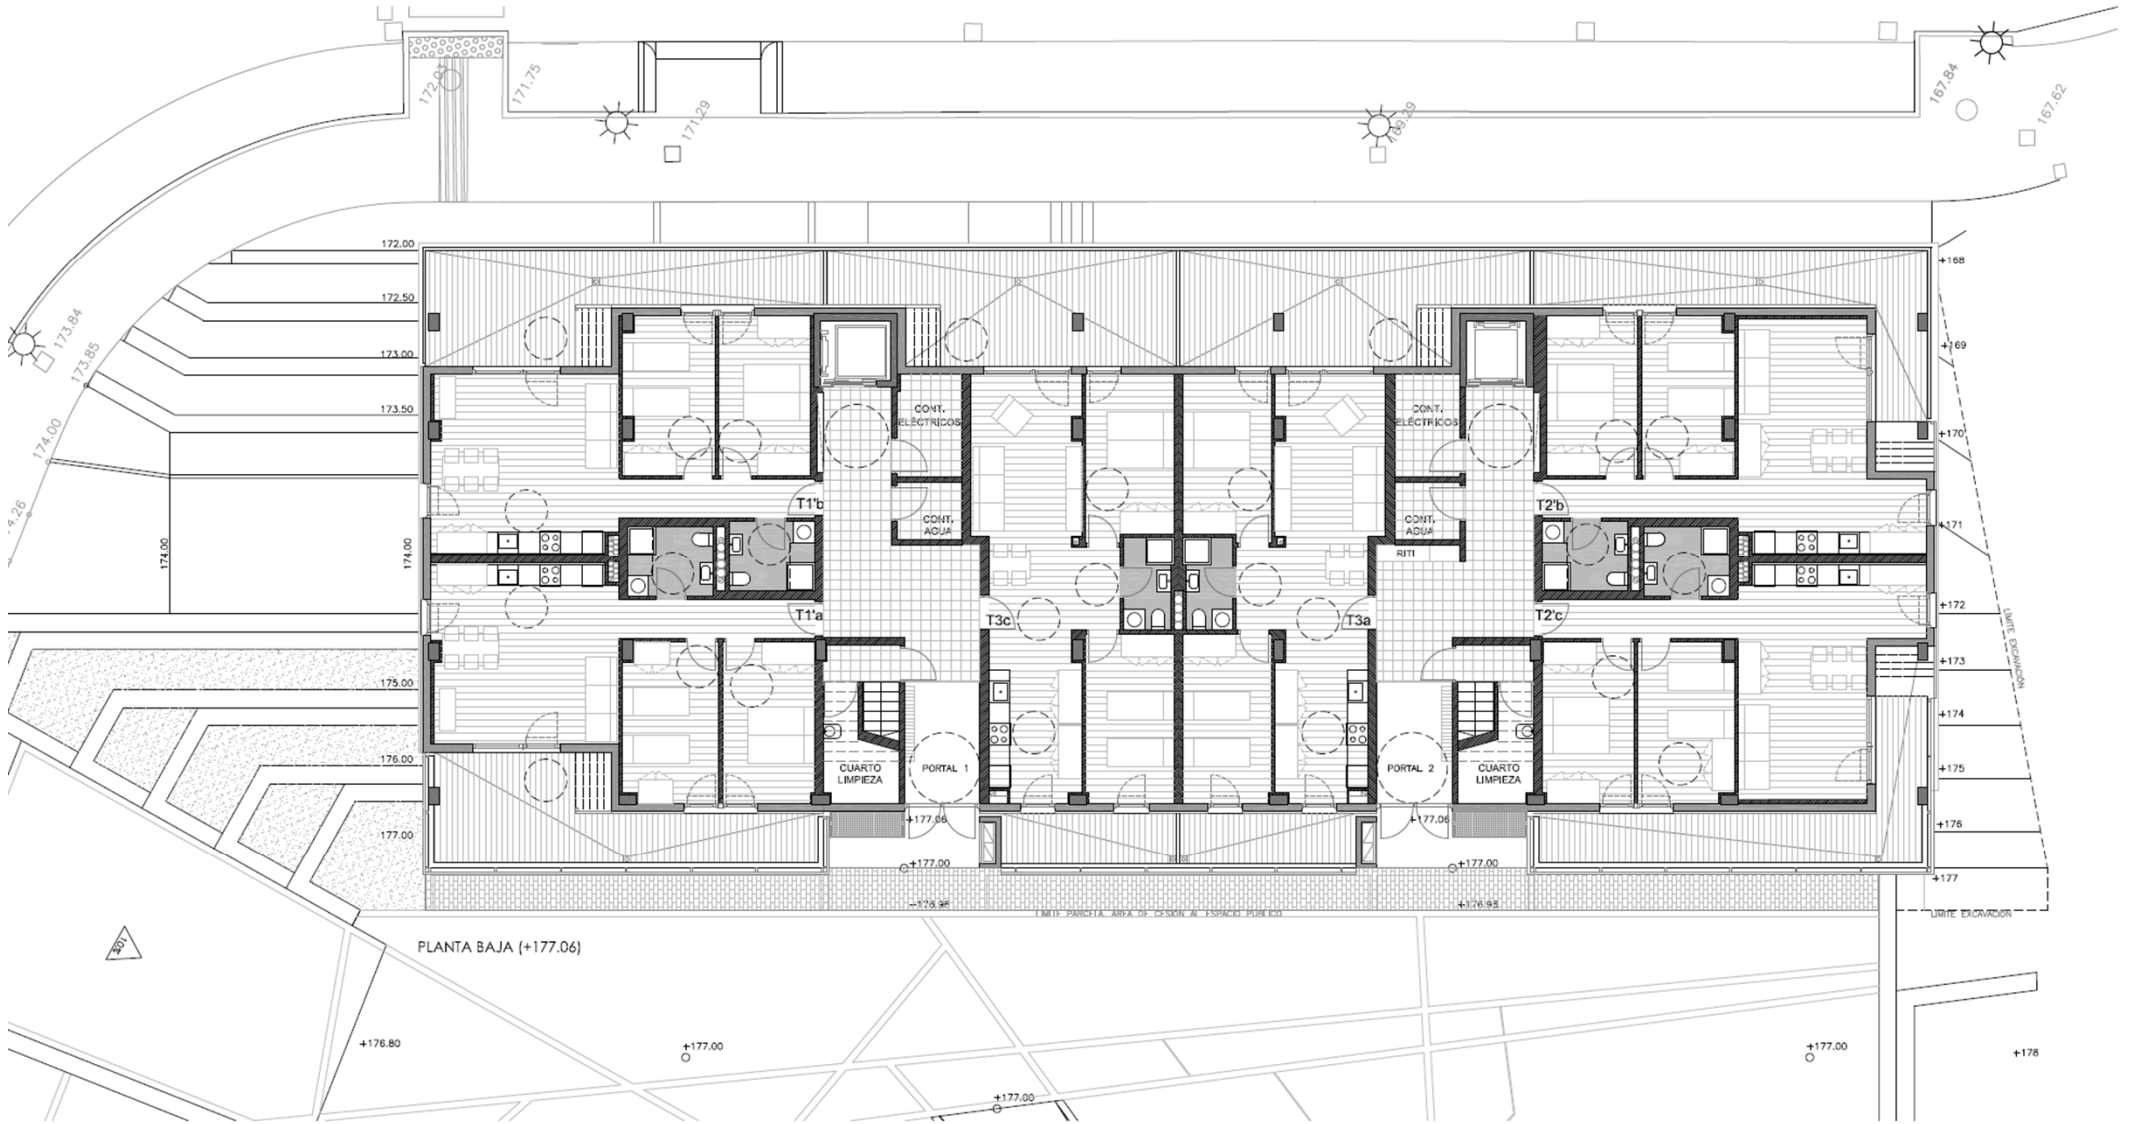

visesa G-072 36 VPO(a) PLANTA BAJA



PLANTA BAJA (+177.06)