


PLANTA SOTACOBERTA



PLANTA SEGONA

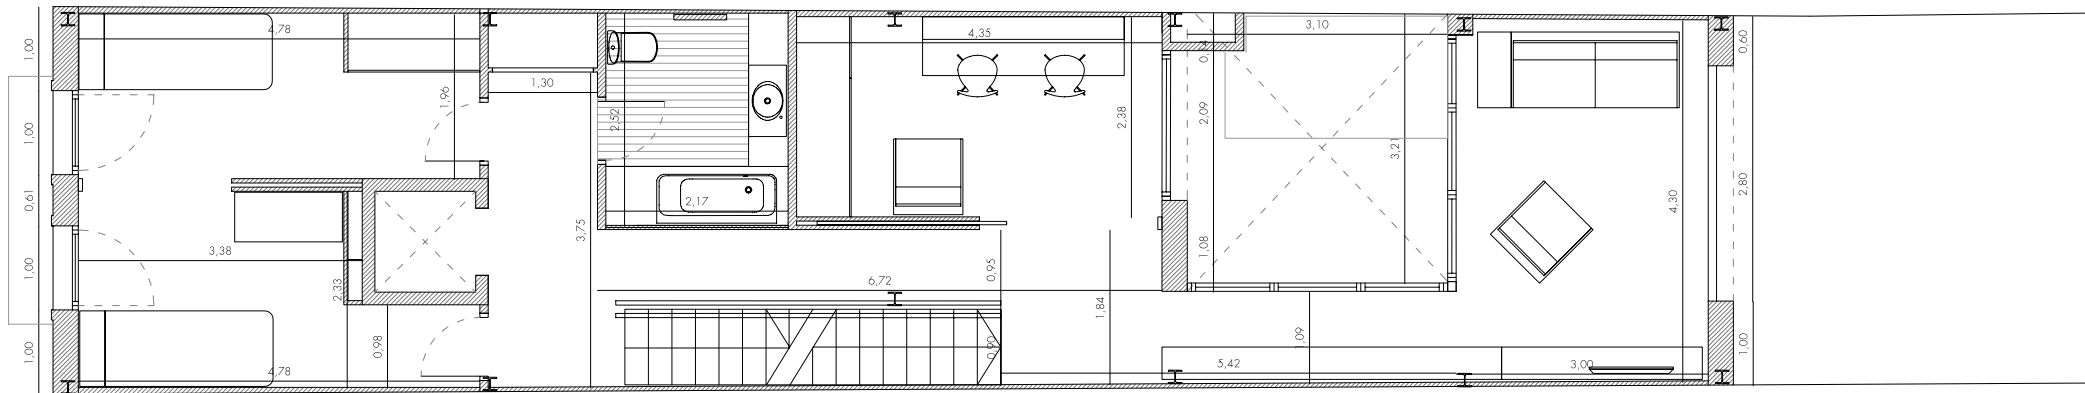