


BLOC 1 Planta baixa 1/150  
2 vivendes adaptades, 2 locals i aparcament

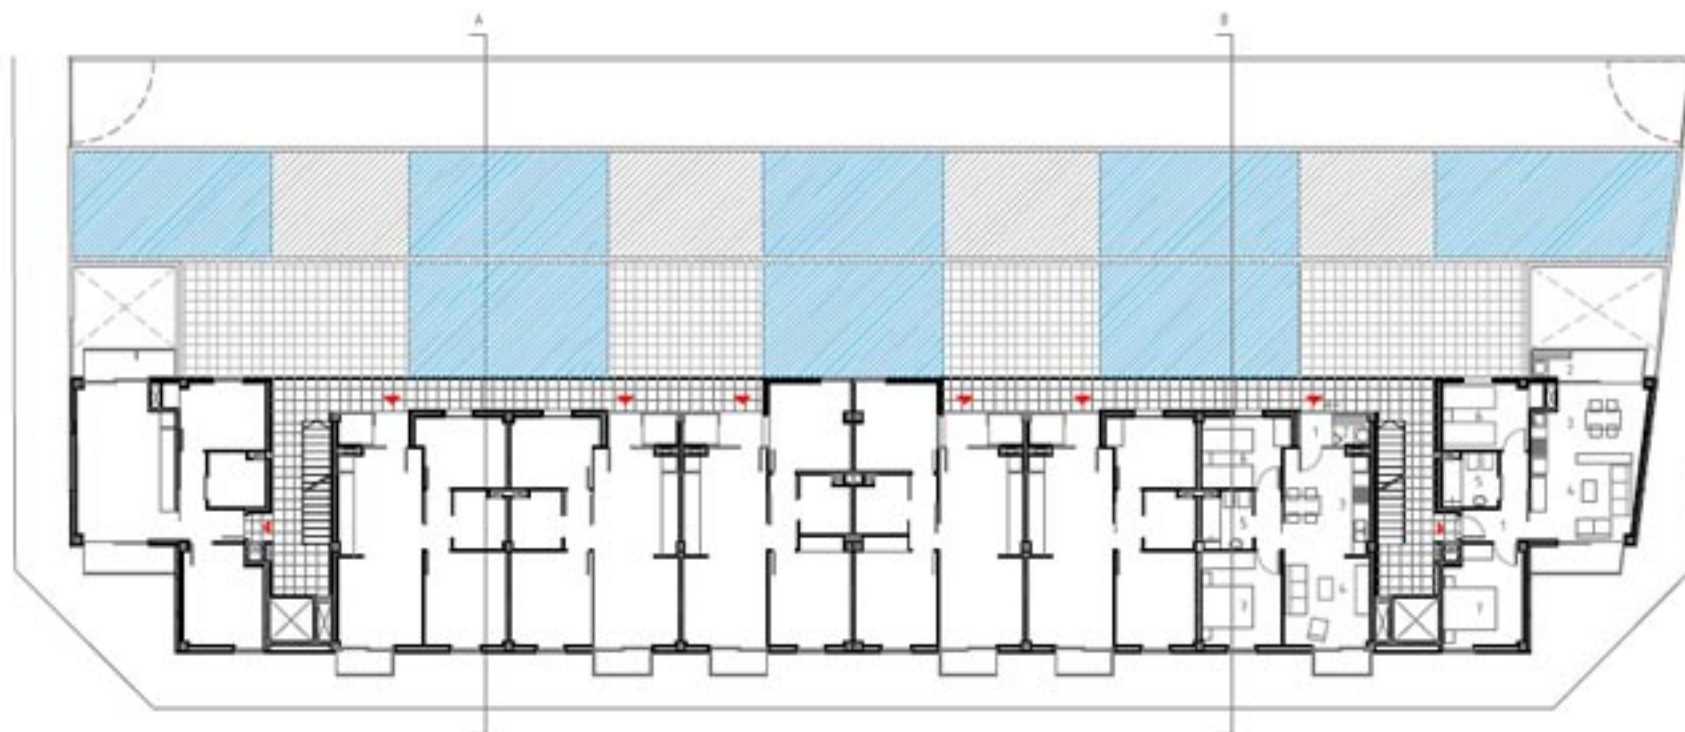

BLOC 1 Planta 1 i 2 1/150  
8 vivendes per planta