




PLANTA TIPUS 1, 2, 3

PLANTA TIPUS 4, 5, 6

PLANTA COBERTA

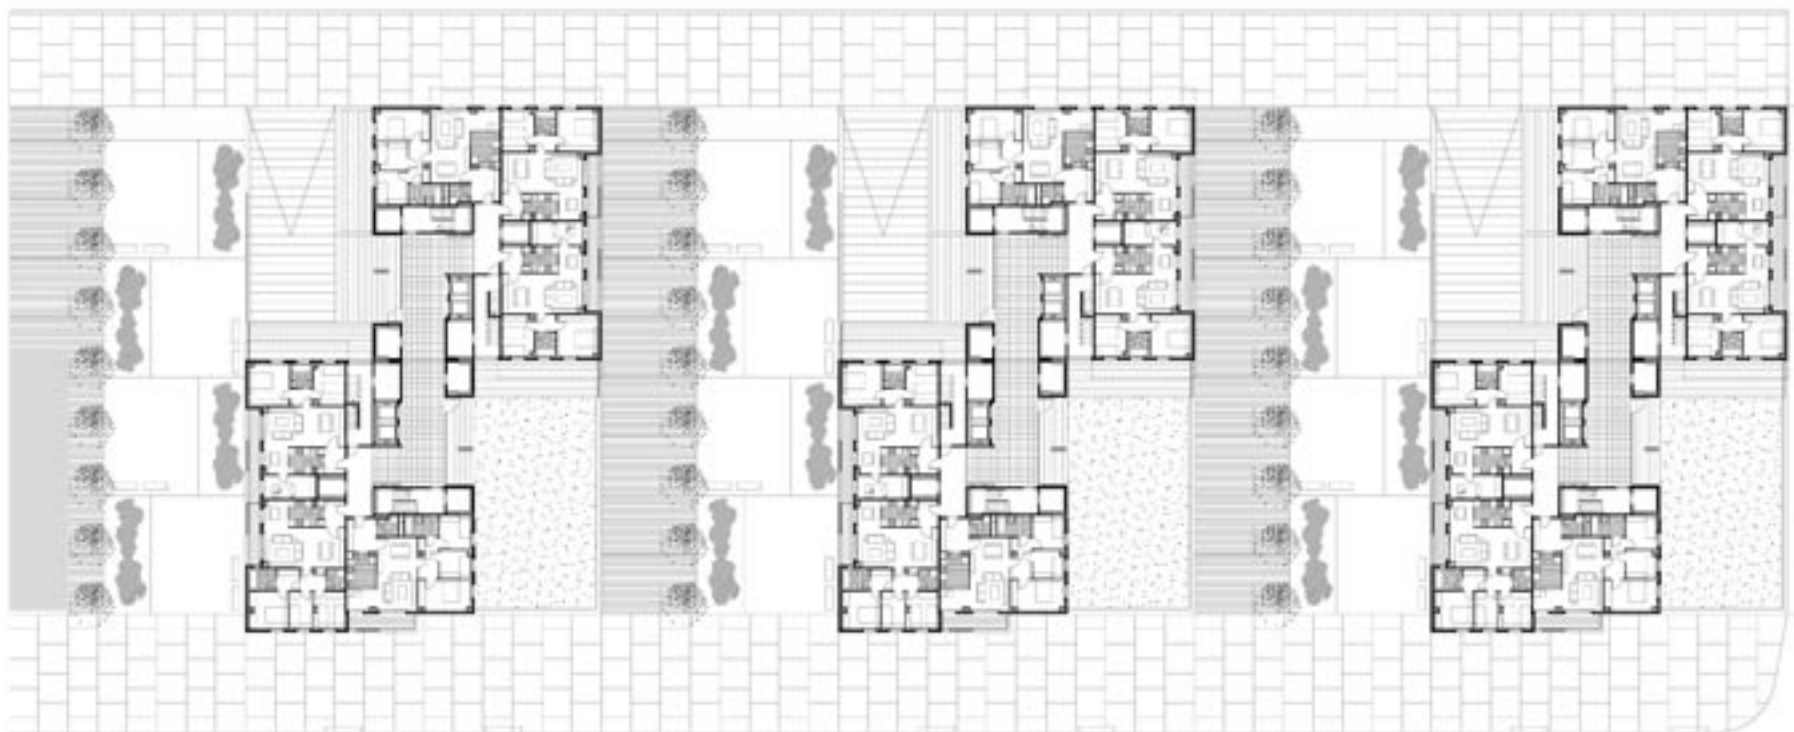

PLANTA BAIXA CONJUNT