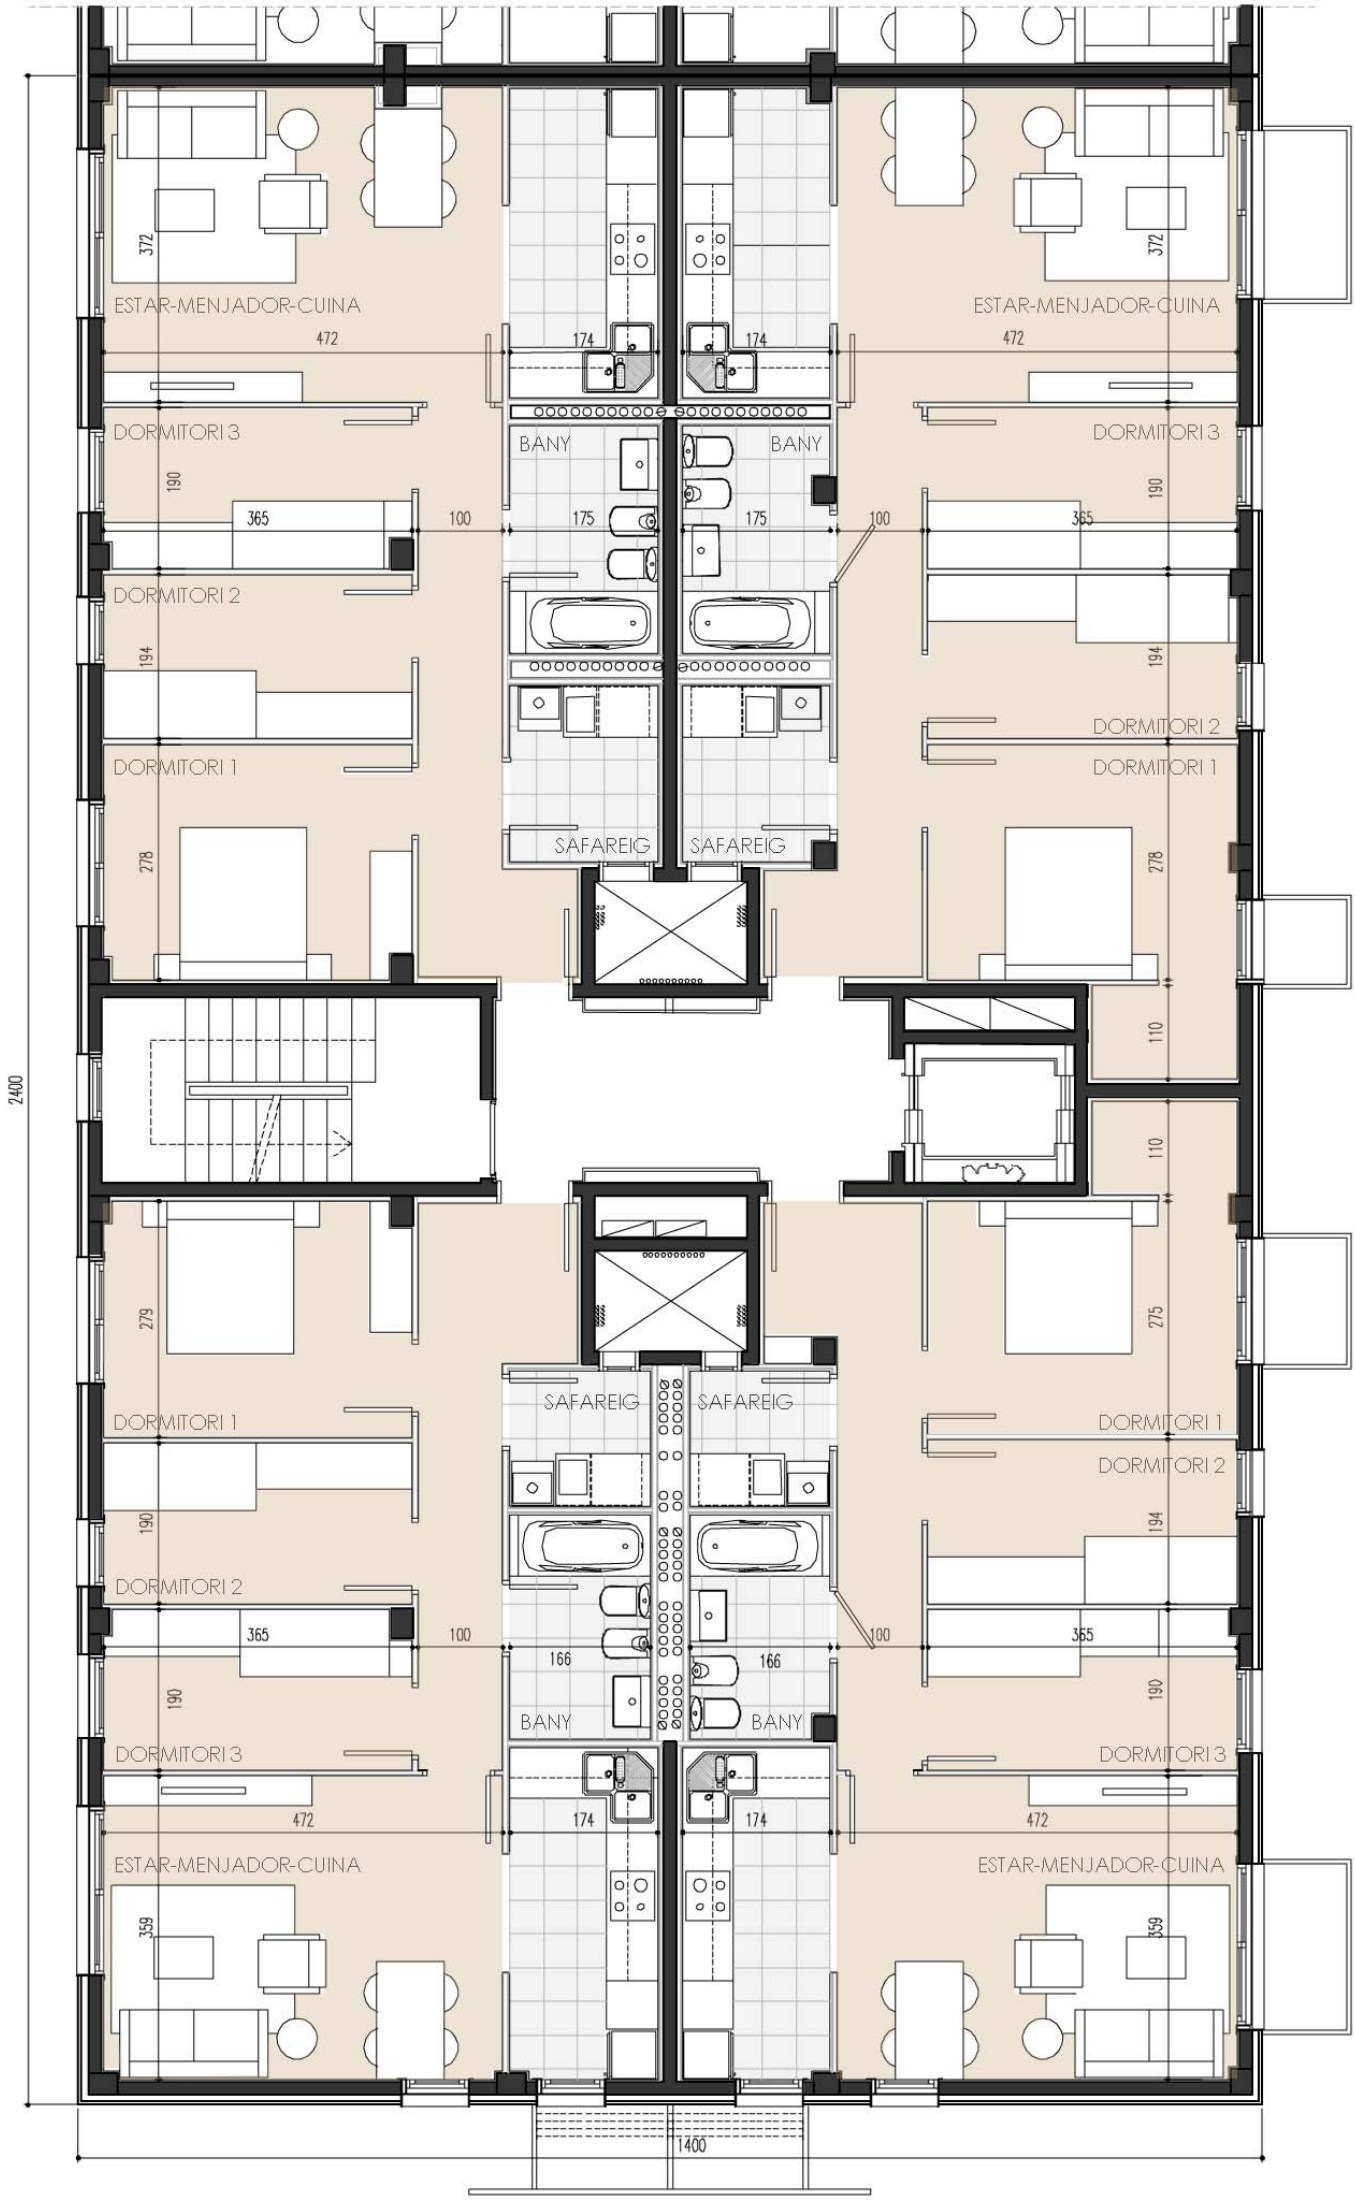
ESTAR-MENJADOR-CUINA
ESTAR-MENJADOR-CUINA
DORMITORI 3
DORMITORI 3
BANY
BANY
DORMITORI 2
DORMITORI 2
DORMITORI 1
DORMITORI 1
SAFAREIG
SAFAREIG
SAFAREIG
SAFAREIG
DORMITORI 1
DORMITORI 1
DORMITORI 2
DORMITORI 2
BANY
BANY
DORMITORI 3
DORMITORI 3
ESTAR-MENJADOR-CUINA
ESTAR-MENJADOR-CUINA
2400
1400