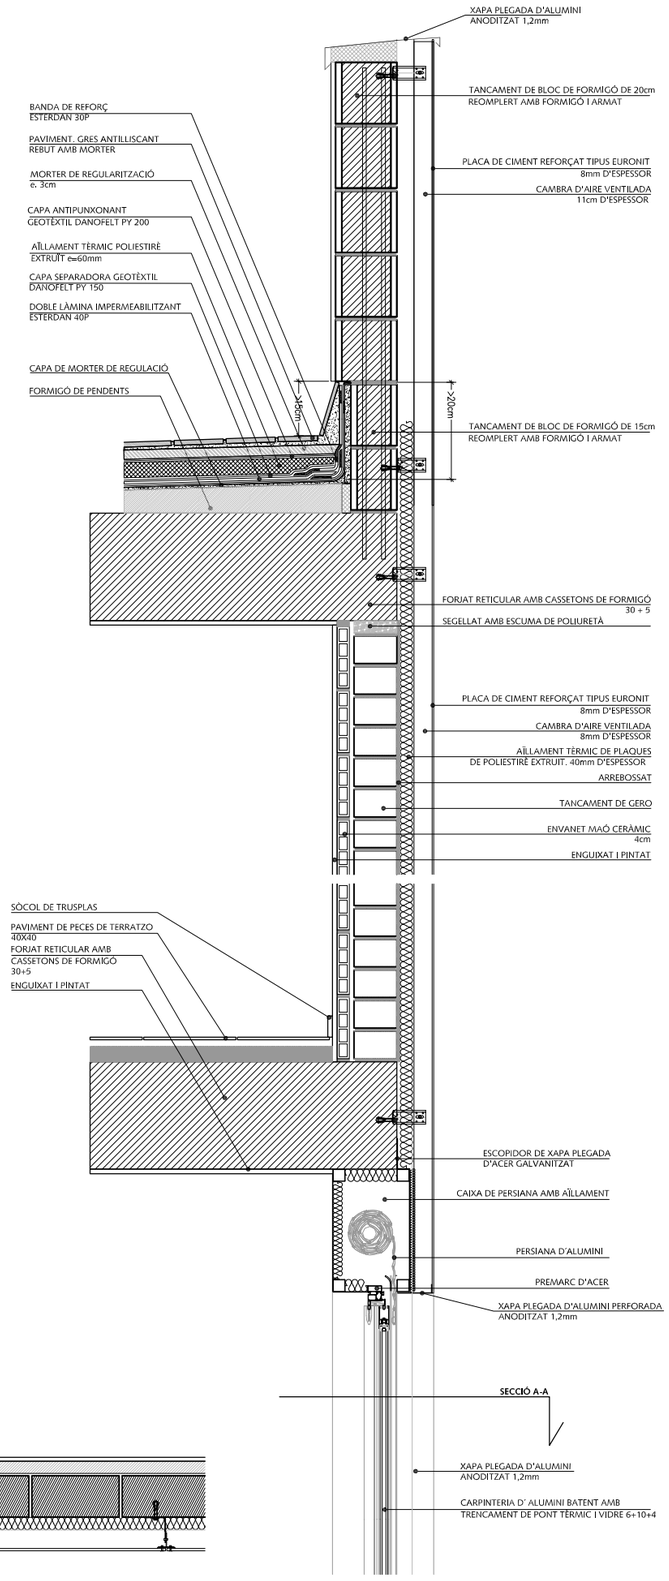

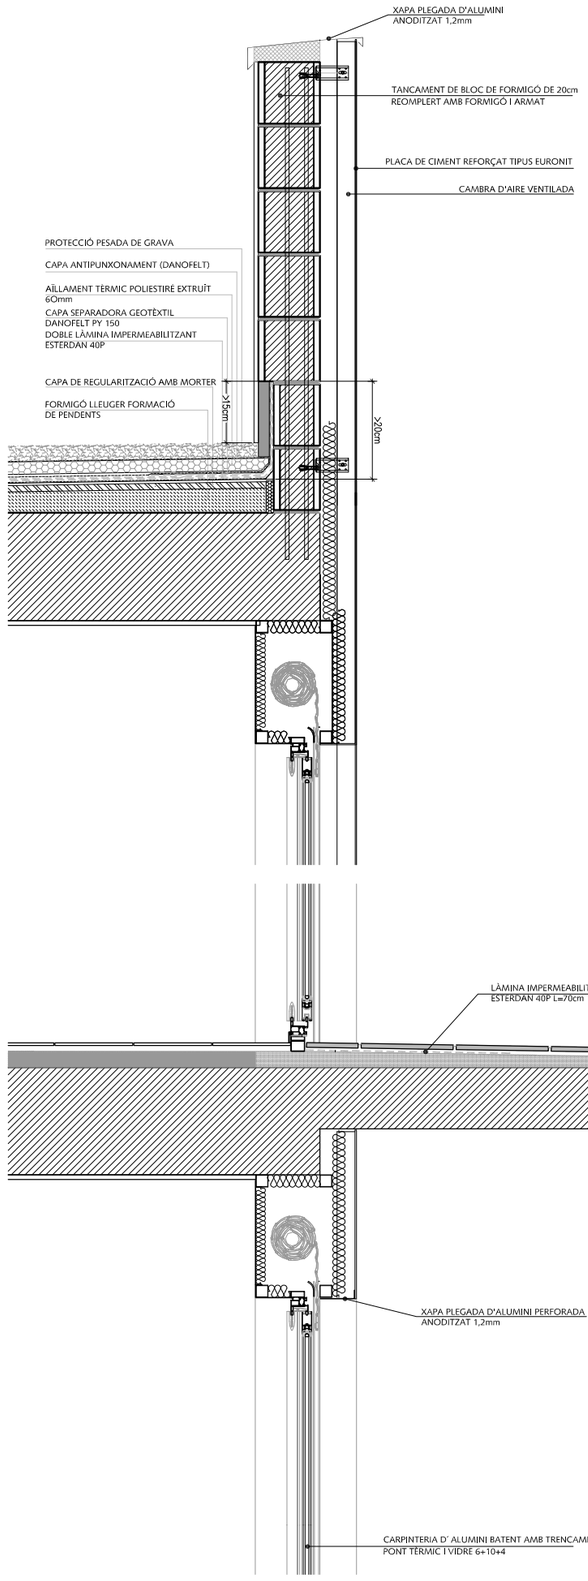

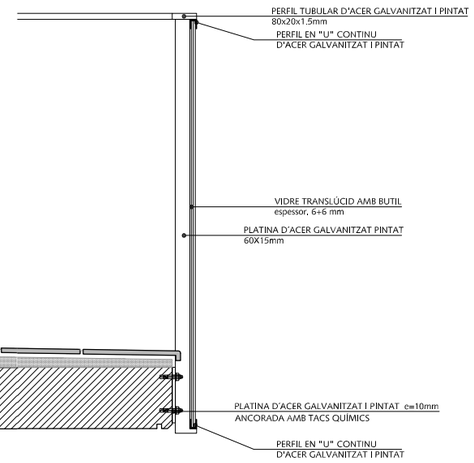

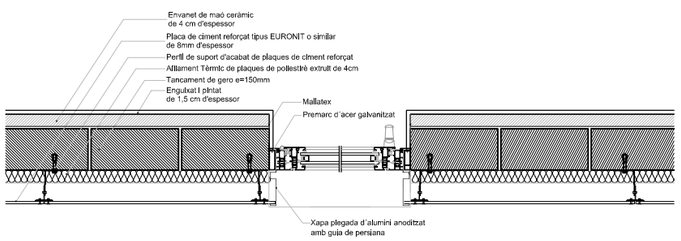

20 HABITATGES DE PROTECCIÓ OFICIAL I APARCAMENT AL SECTOR PLAZA&JANÉS. ESPLUGUES DE LLOBREGAT

0 0,10 0,50 1