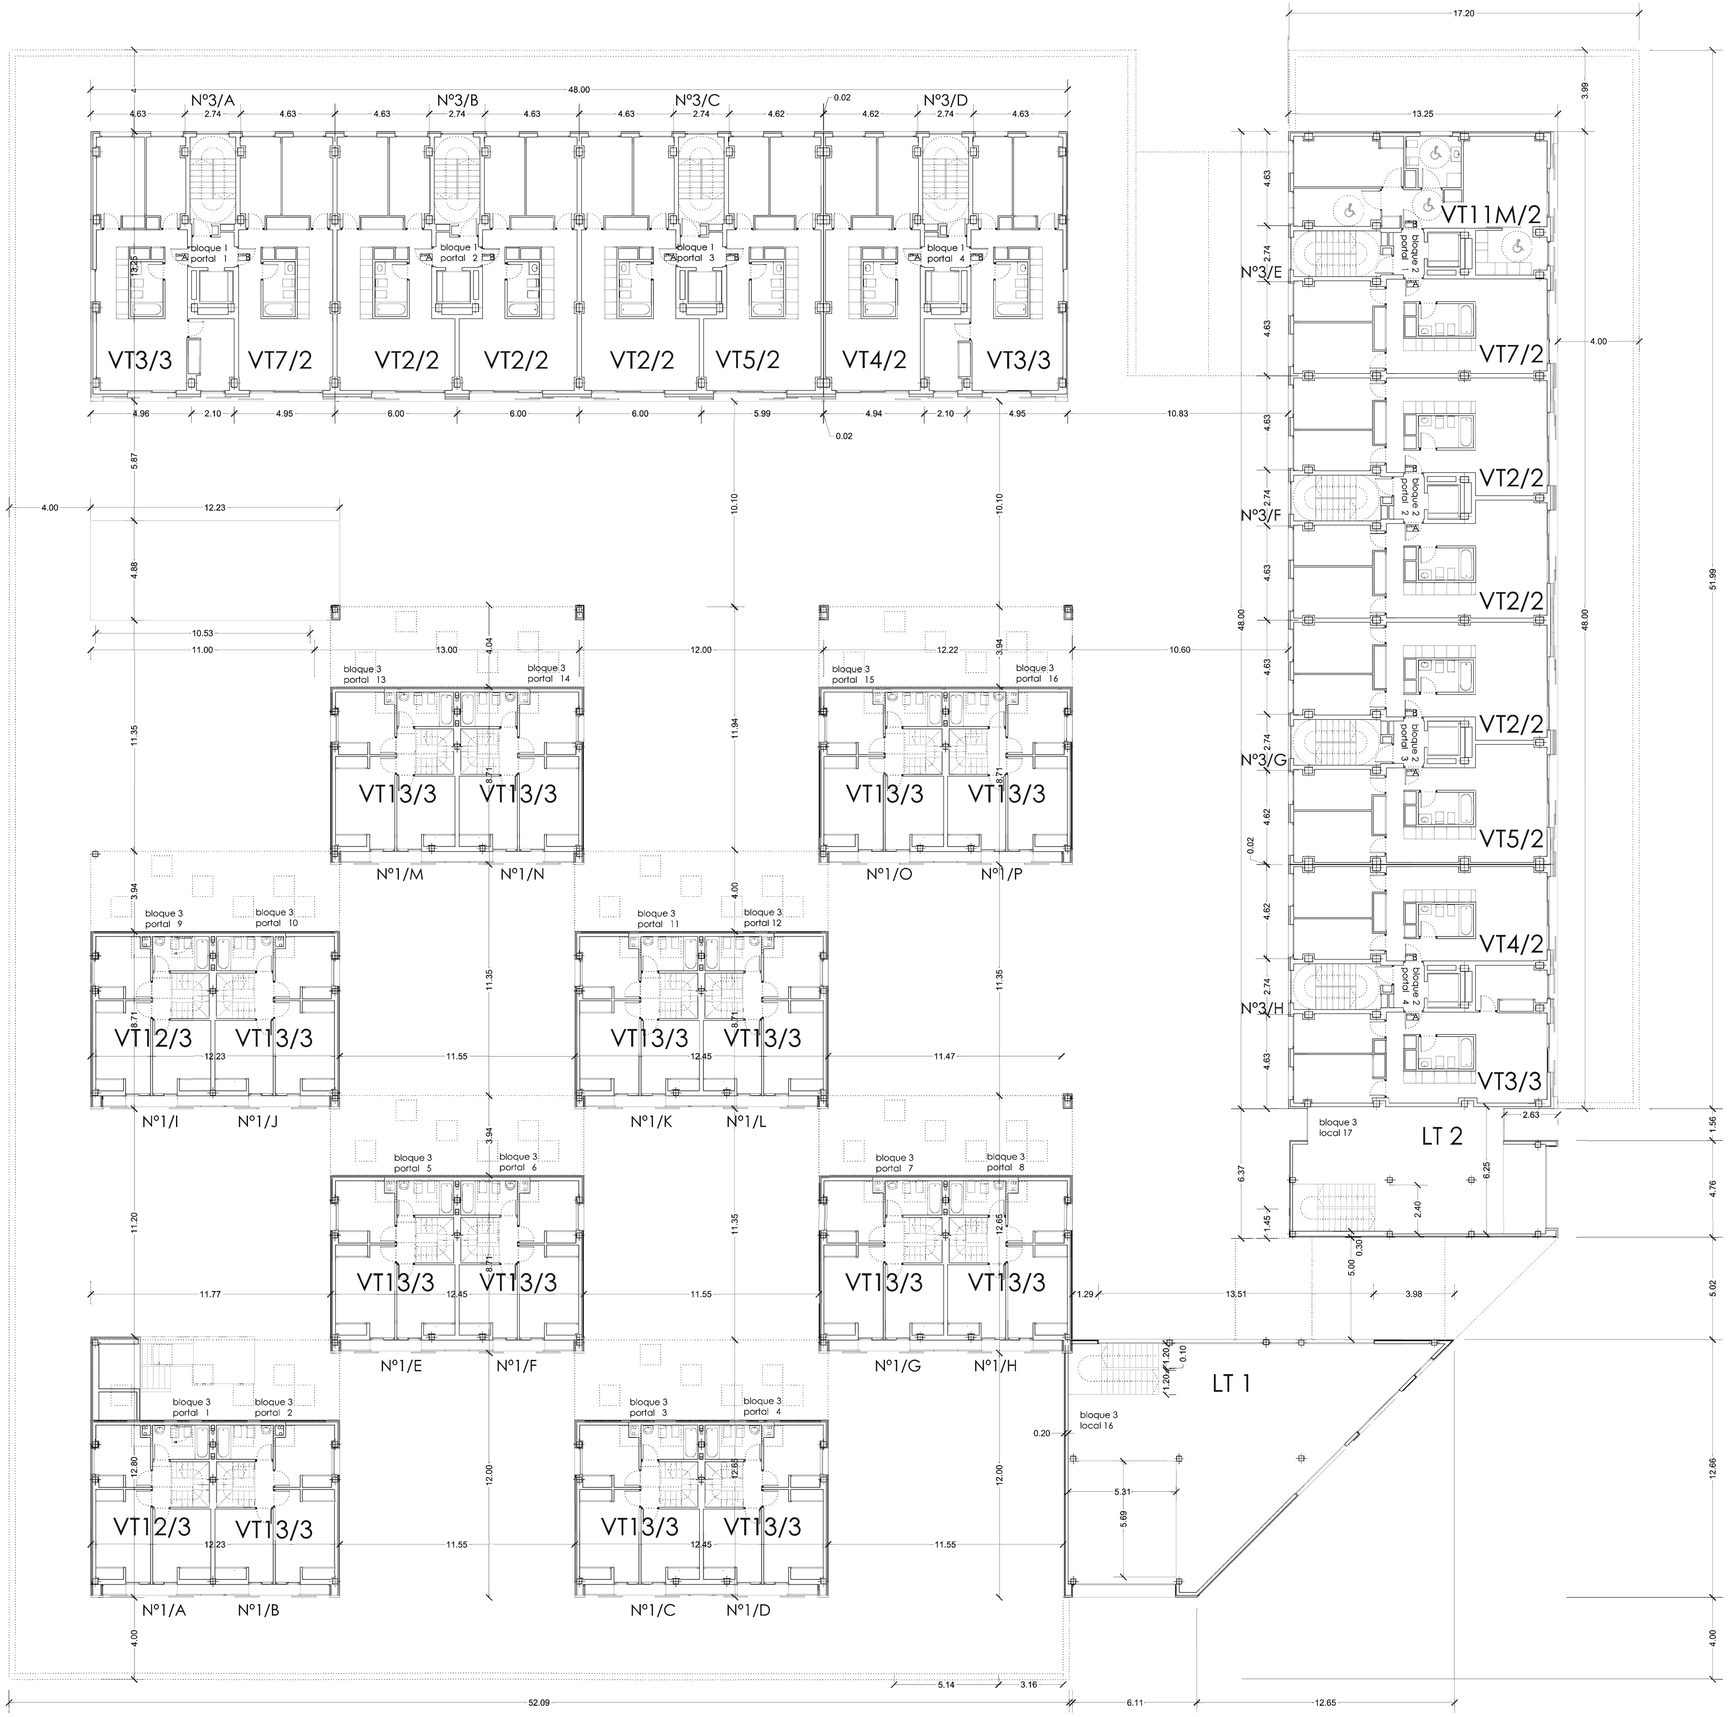
Nº3/A
Nº3/B
Nº3/C
Nº3/D
Nº3/E
Nº3/F
Nº3/G
Nº3/H
VT3/3
VT7/2
VT2/2
VT2/2
VT2/2
VT5/2
VT4/2
VT3/3
VT11M/2
VT7/2
VT2/2
VT2/2
VT5/2
VT4/2
VT3/3
bloque 1 portal 1
bloque 1 portal 2
bloque 1 portal 3
bloque 1 portal 4
bloque 2 portal 1
bloque 2 portal 2
bloque 2 portal 3
bloque 2 portal 4
bloque 3 local 17
LT 2
bloque 3 local 16
LT 1
Nº1/A
Nº1/B
Nº1/C
Nº1/D
Nº1/E
Nº1/F
Nº1/G
Nº1/H
Nº1/I
Nº1/J
Nº1/K
Nº1/L
Nº1/M
Nº1/N
Nº1/O
Nº1/P
VT12/3
VT13/3
bloque 3 portal 1
bloque 3 portal 2
bloque 3 portal 3
bloque 3 portal 4
bloque 3 portal 5
bloque 3 portal 6
bloque 3 portal 7
bloque 3 portal 8
bloque 3 portal 9
bloque 3 portal 10
bloque 3 portal 11
bloque 3 portal 12
bloque 3 portal 13
bloque 3 portal 14
bloque 3 portal 15
bloque 3 portal 16
48.00
17.20
13.25
3.99
4.00
51.99
10.83
10.60
10.10
11.94
11.35
11.20
12.00
4.88
5.87
4.00
12.23
10.53
11.00
13.00
12.00
12.22
11.77
11.55
11.47
12.23
12.45
12.80
12.65
8.71
4.04
3.94
4.00
4.96
2.10
4.95
6.00
5.99
4.94
4.63
2.74
4.62
0.02
2.63
1.56
4.76
6.37
6.25
2.40
1.45
0.30
5.00
5.02
1.29
13.51
3.98
1.20
0.10
0.20
5.31
5.69
12.66
5.14
3.16
52.09
6.11
12.65