




1 CALLE FELIP II 210 A

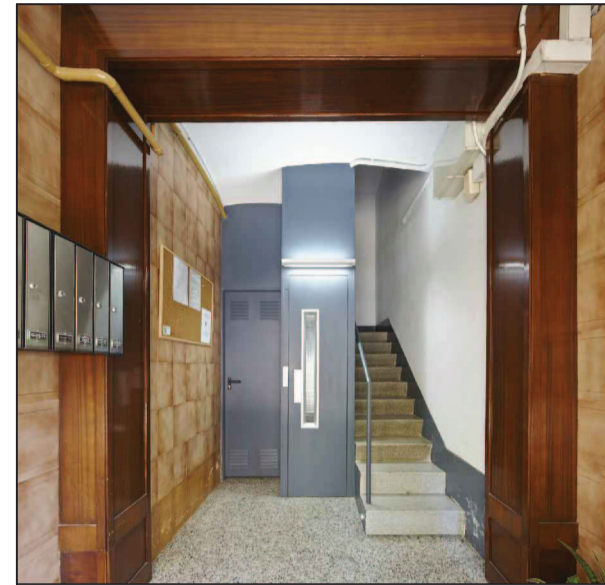


2 CALLE FELIP II 212

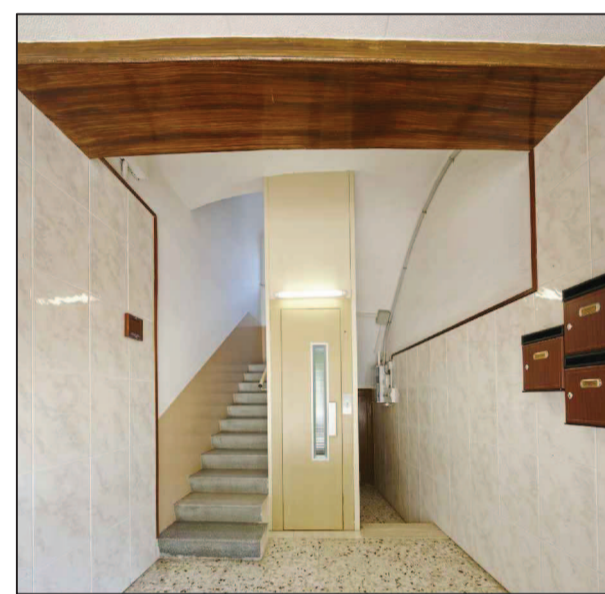

3 CALLE FELIP II 220

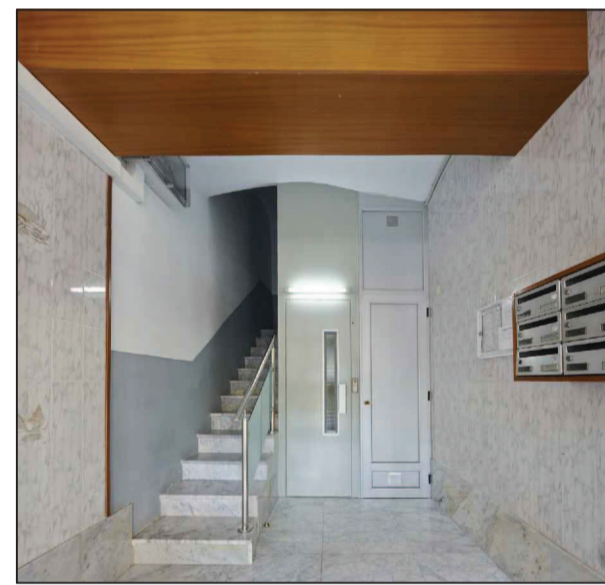

4 CALLE FELIP II 228

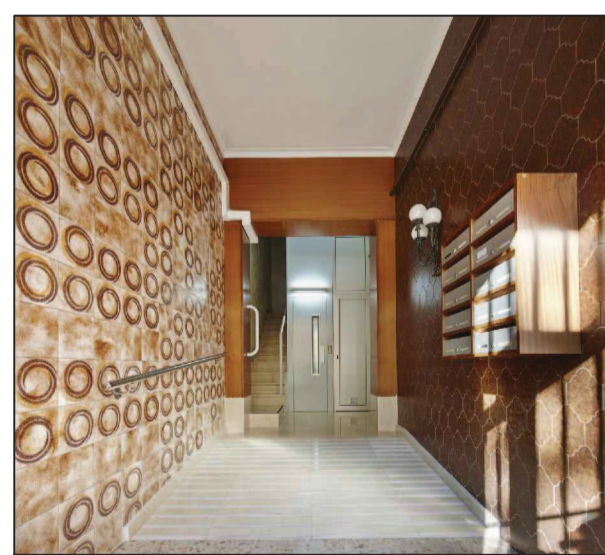

5 CALLE FELIP II 230




6 CALLE CARDENAL TEUCHINI 90




■ ASCENSORES INSTALADOS
 110 ASCENSORES INSTALADOS
 4.055.308,92 € DE SUBVENCIÓN
 8.323.722,63 € DE INVERSIÓN TOTAL

7 CALLE ESPIGA 12C

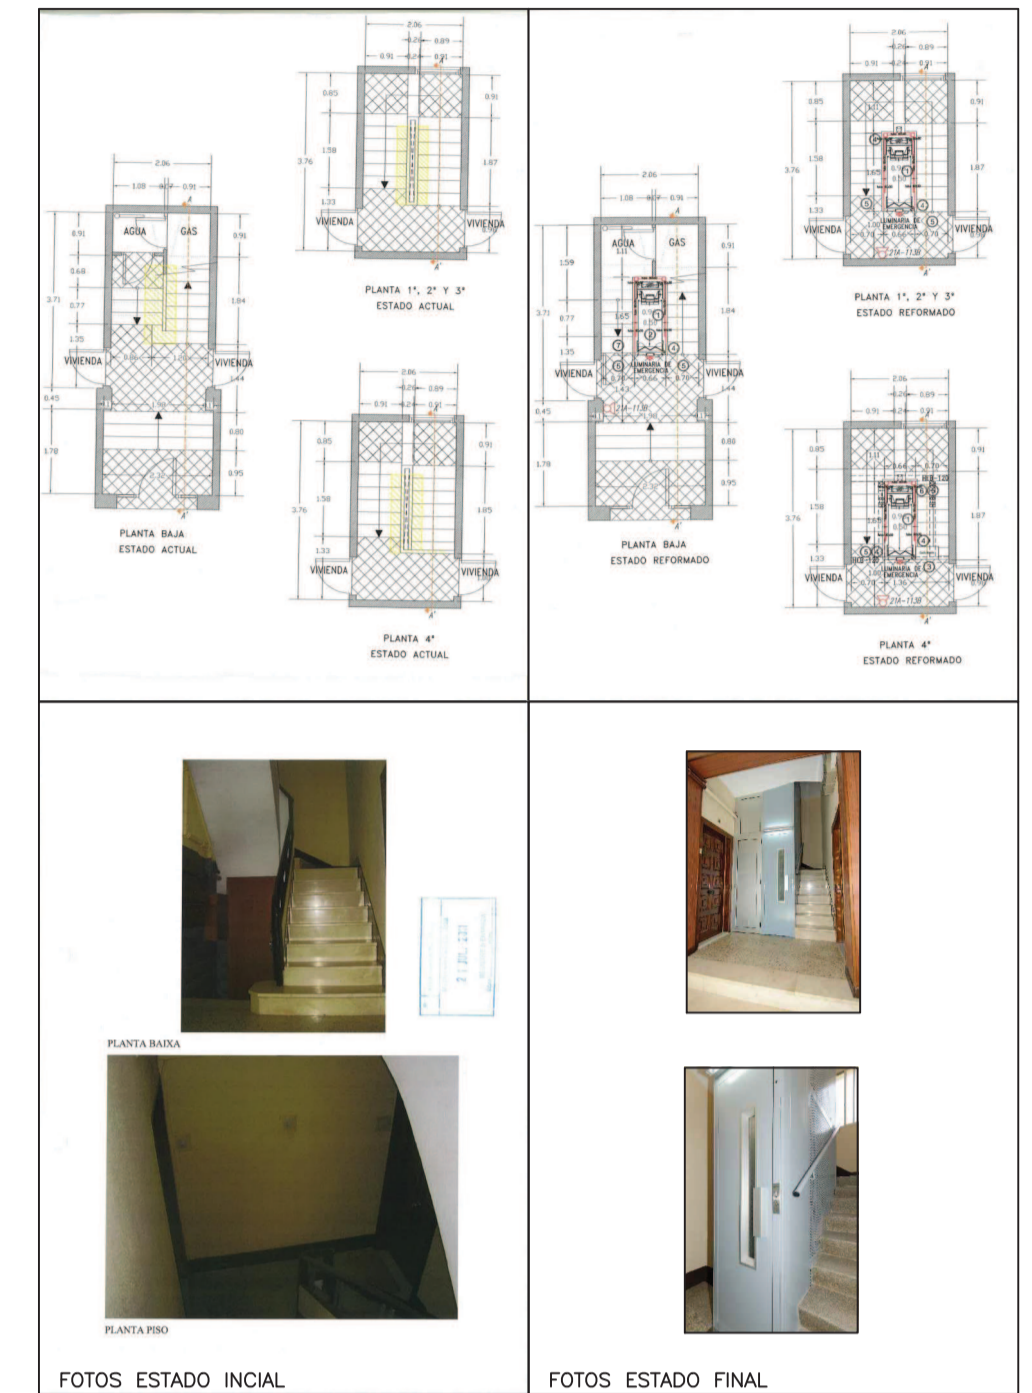

8 PI. CARDENAL CICOGNANI 3

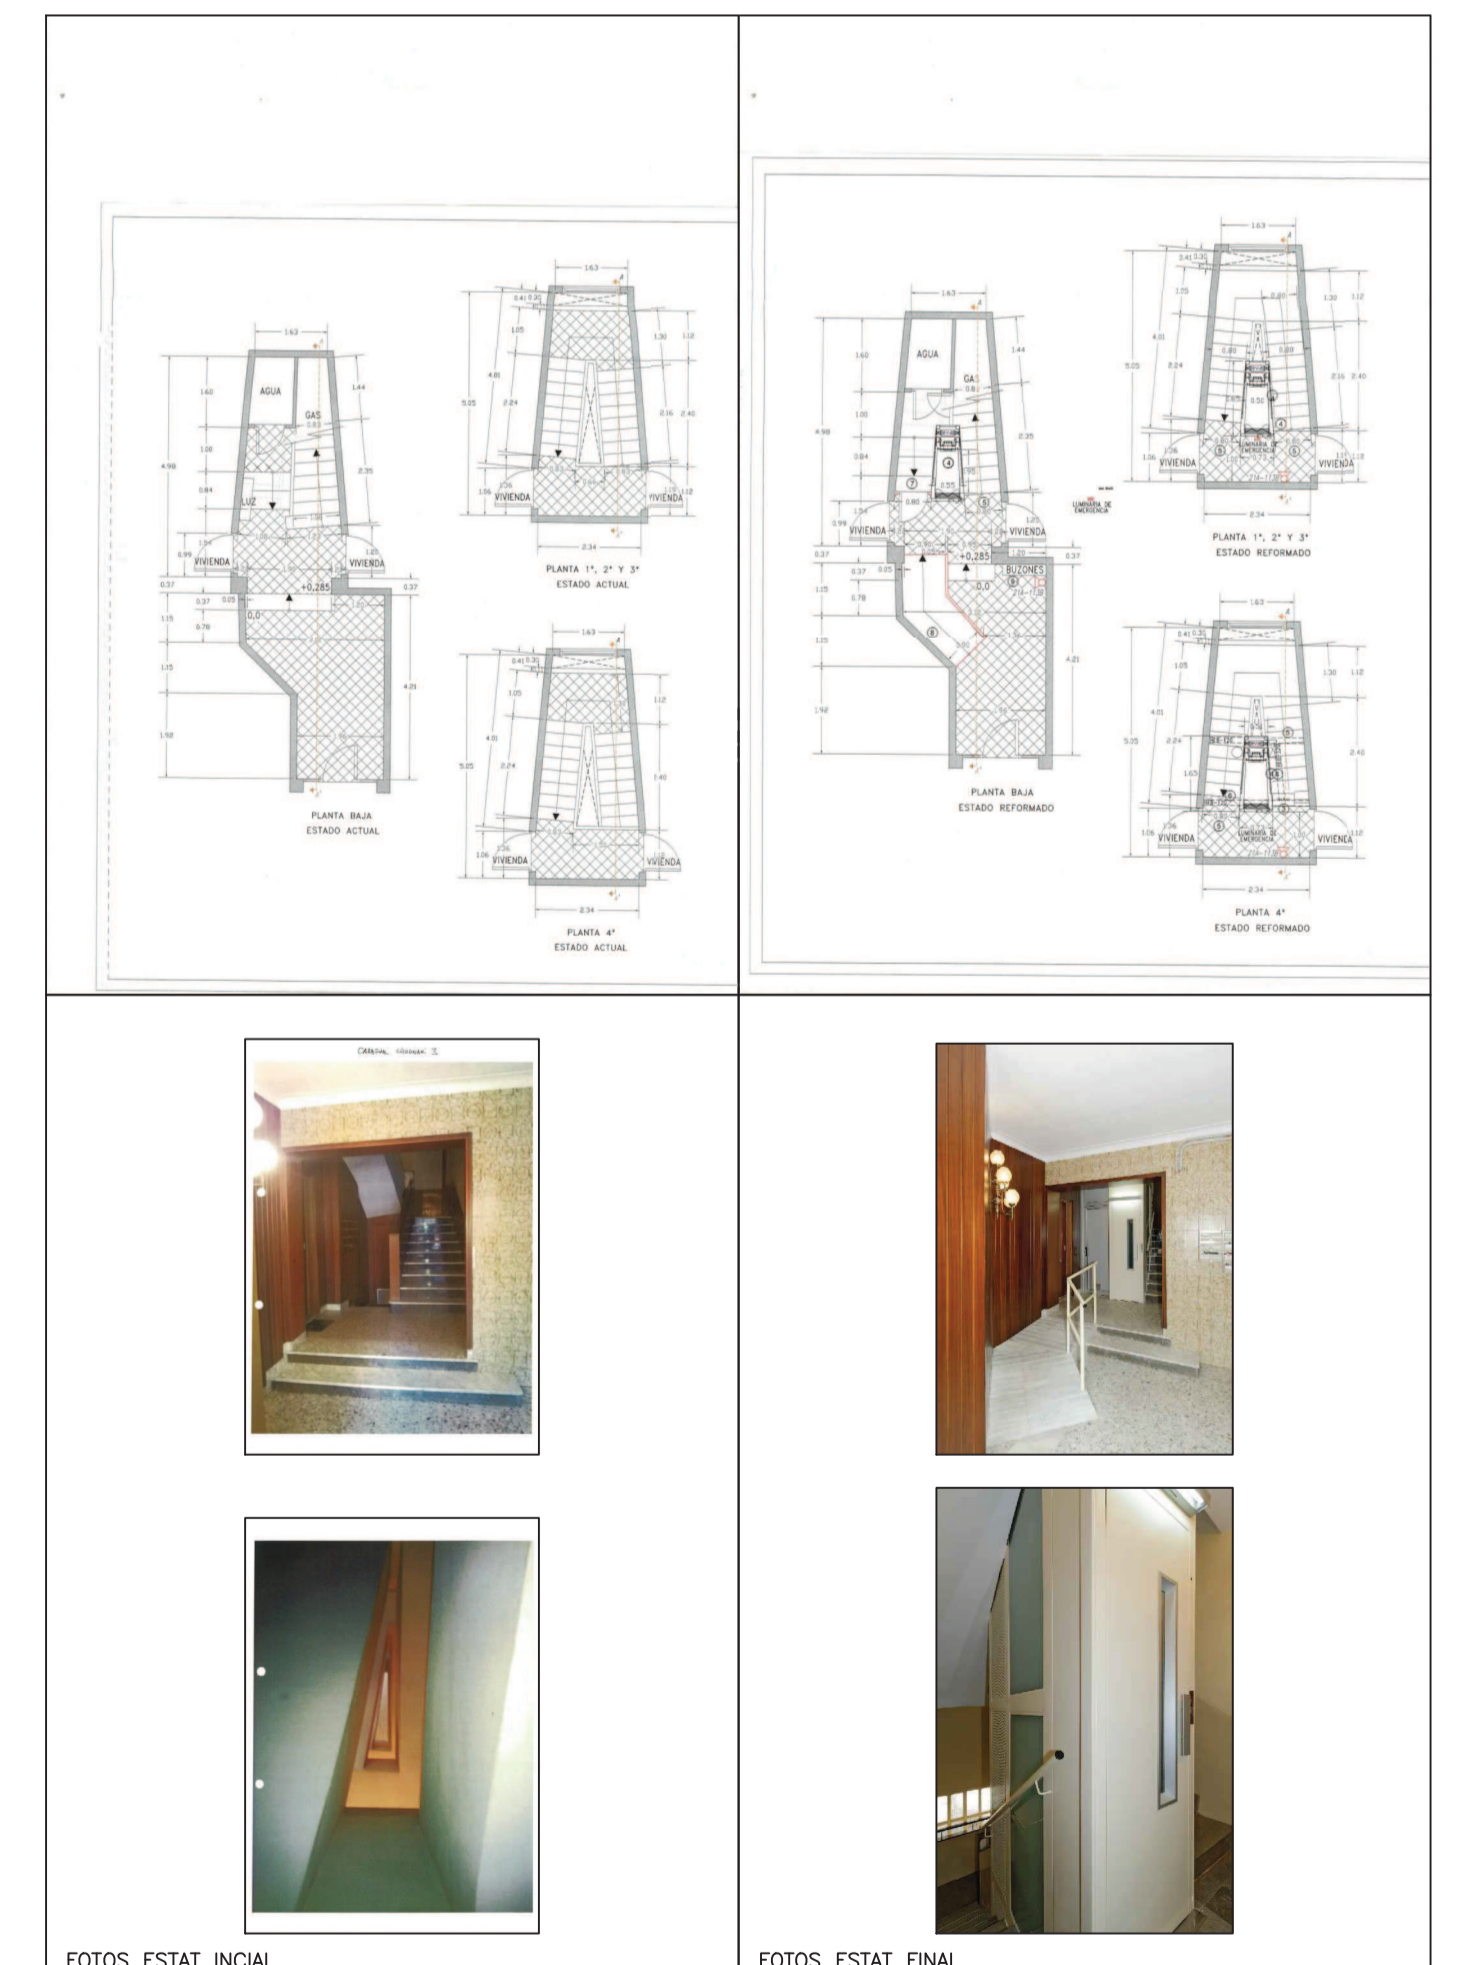

ESTUDIO DE IMPLANTACIÓN DEL PROGRAMA DE ASCENSORES EN EL BARRIO DEL "CONGRÉS-ELS INDIANS"