


ALZADO NORTE

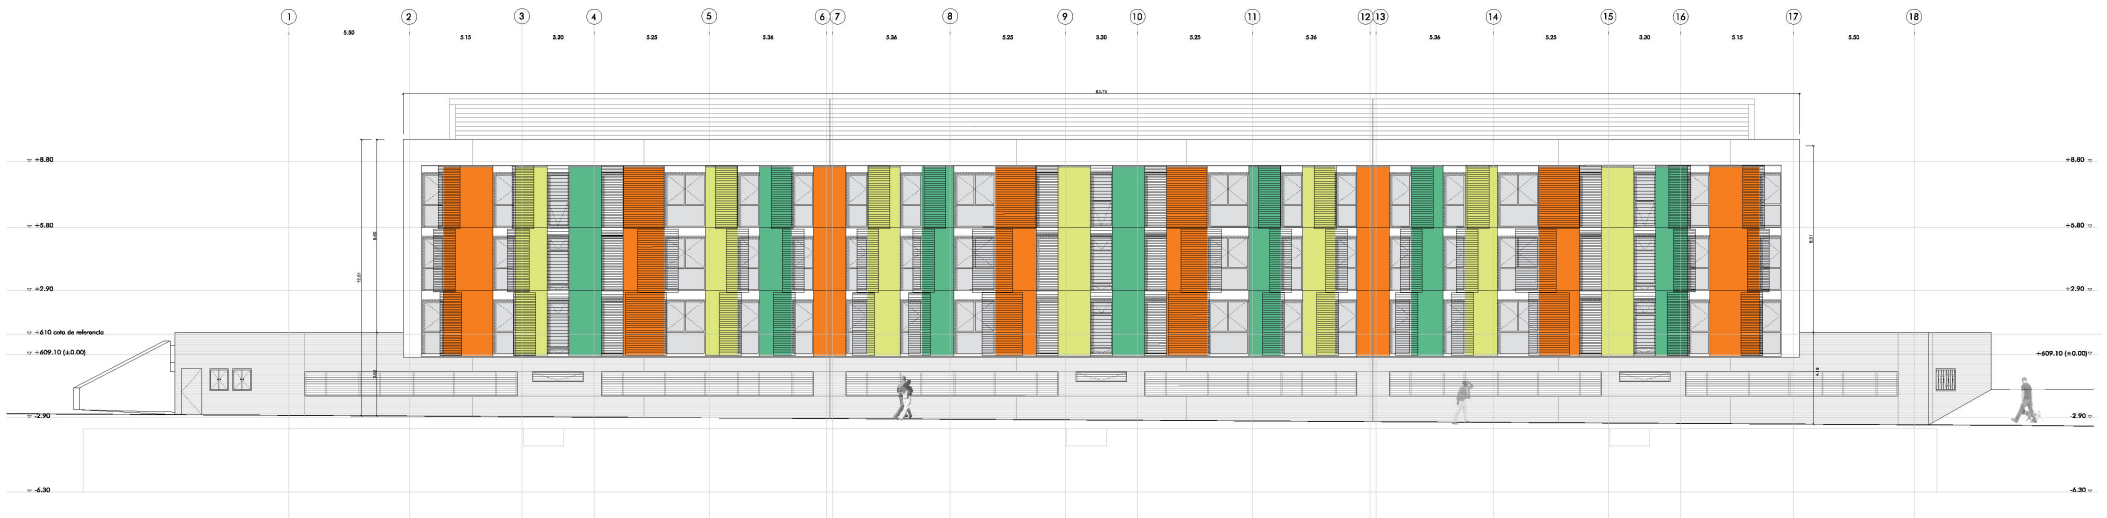

ALZADO SUR

ALZADOS

