


ESTADO ACTUAL ÁREA DE INTERVENCIÓN EN 1^a FASE



CHIME

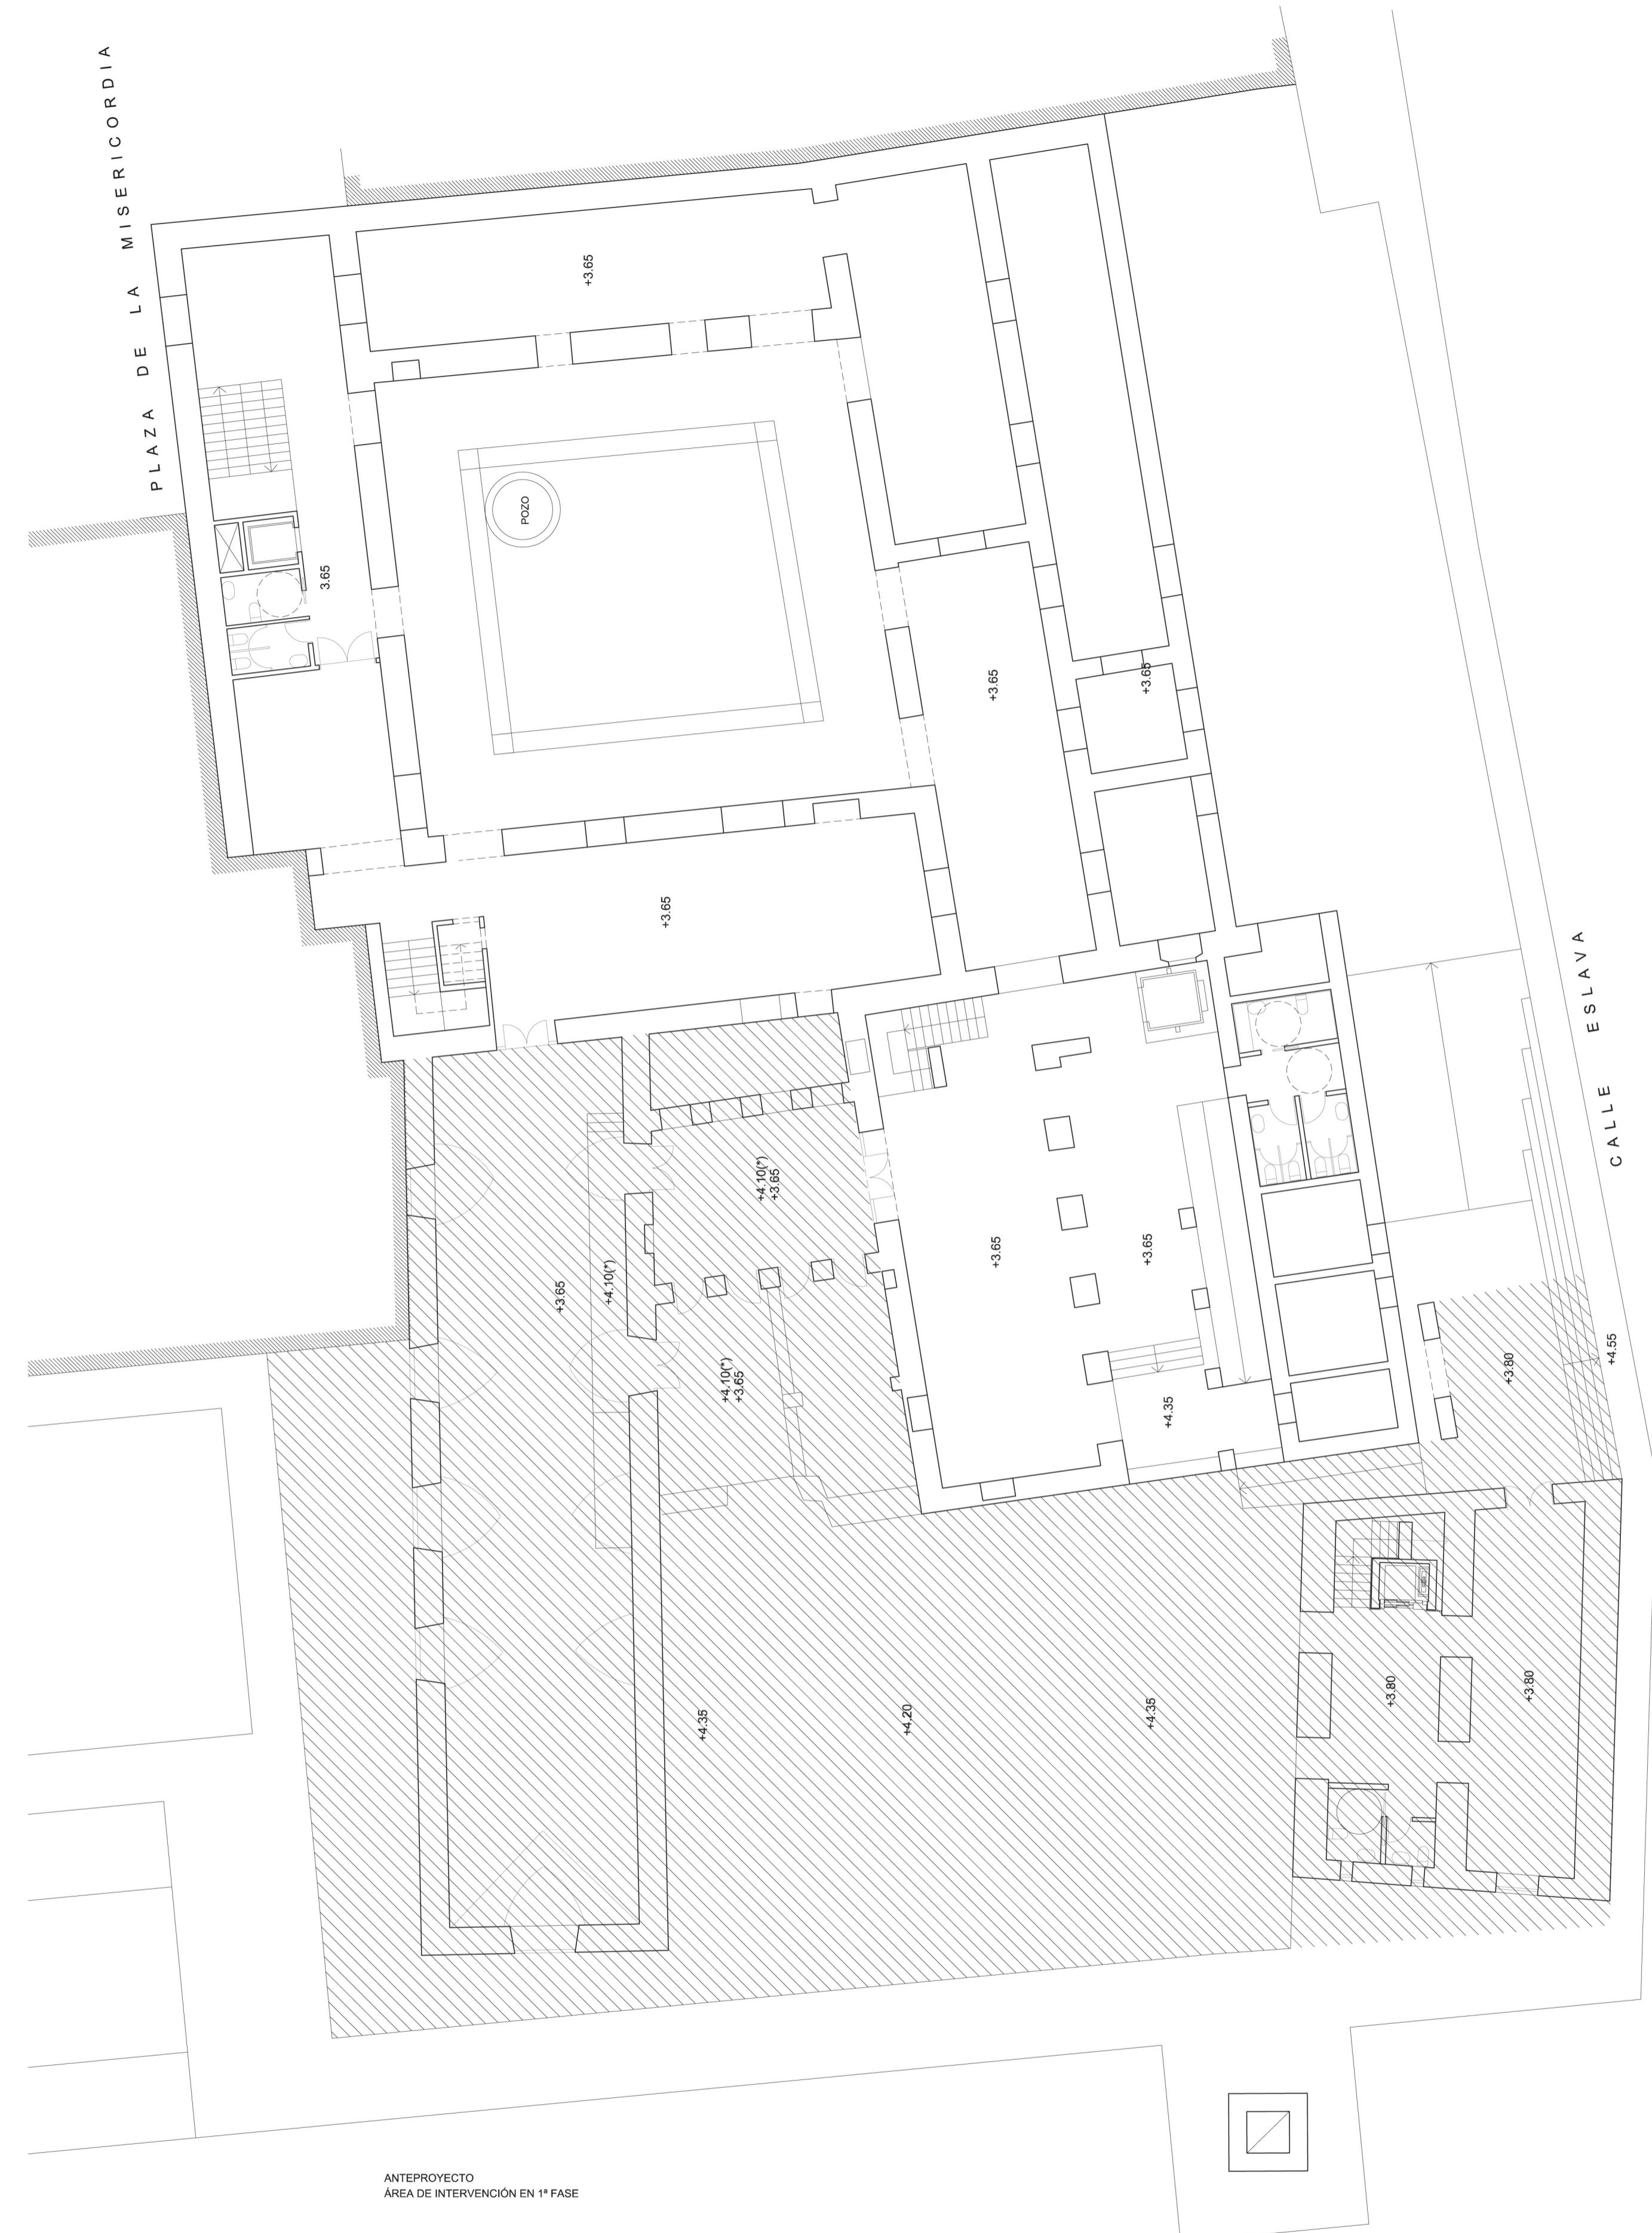

ANTEPROYECTO ÁREA DE INTERVENCIÓN EN 1^a FASE