

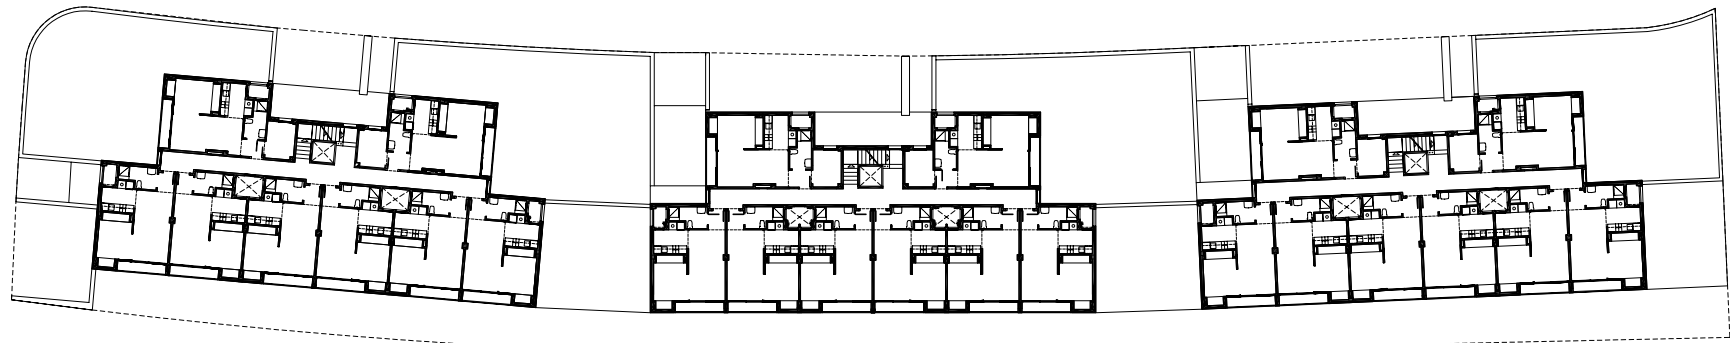



72 HABITATGES DE LLOGUER AL  
P.P. LLEVANT SUD, EL MASNOU

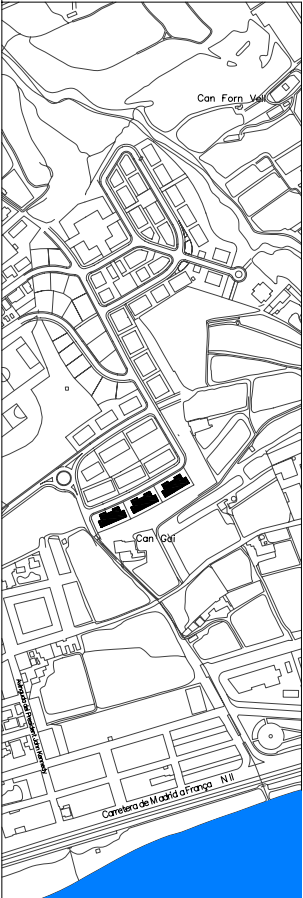

PLANTA TIPUS (PRIMERA I SEGONA)

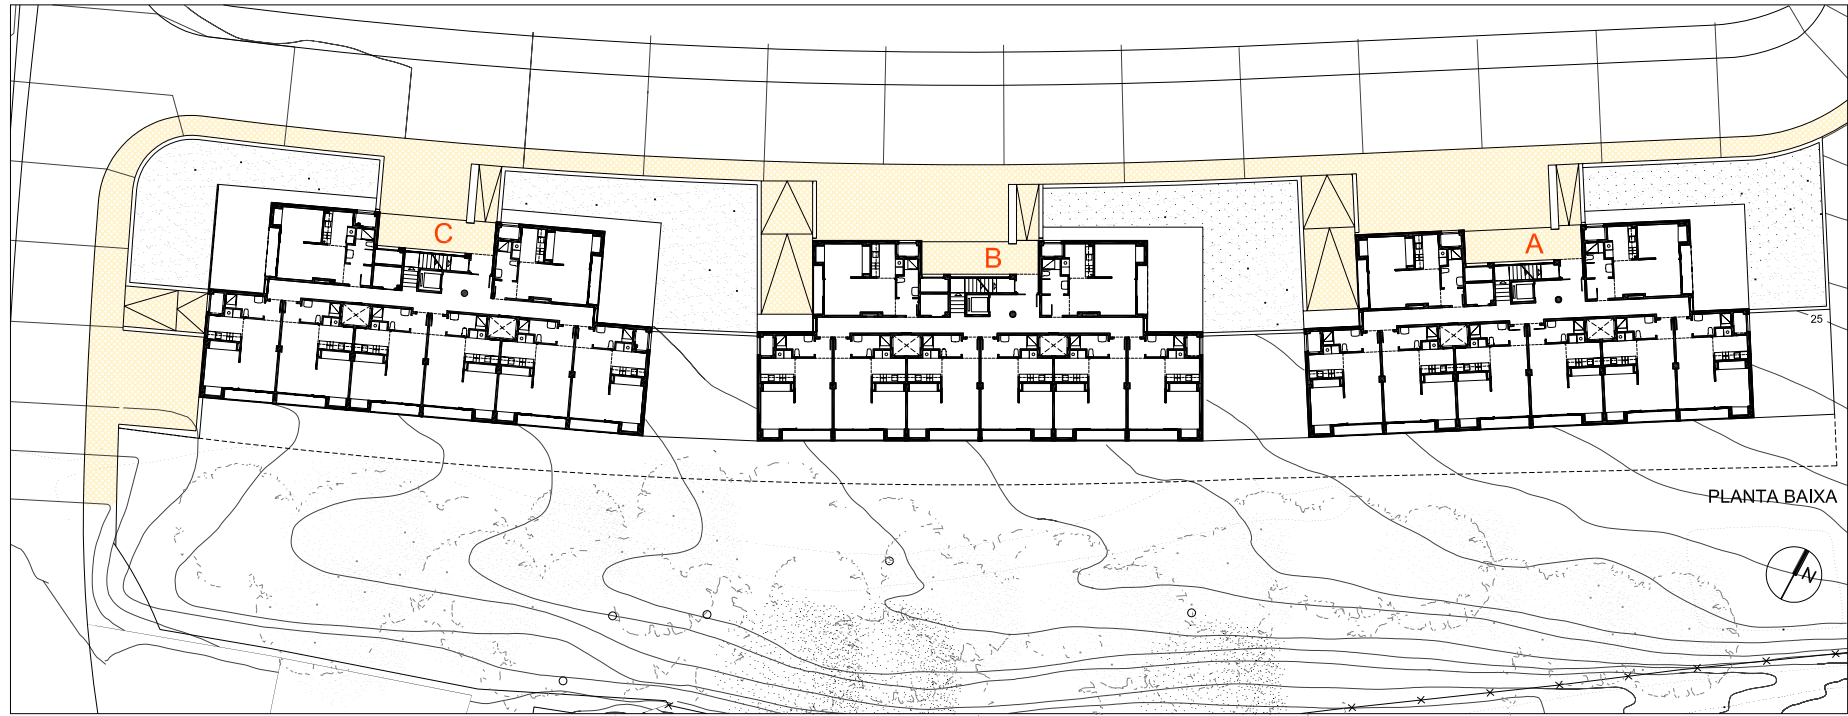

PLANTA BAIXA

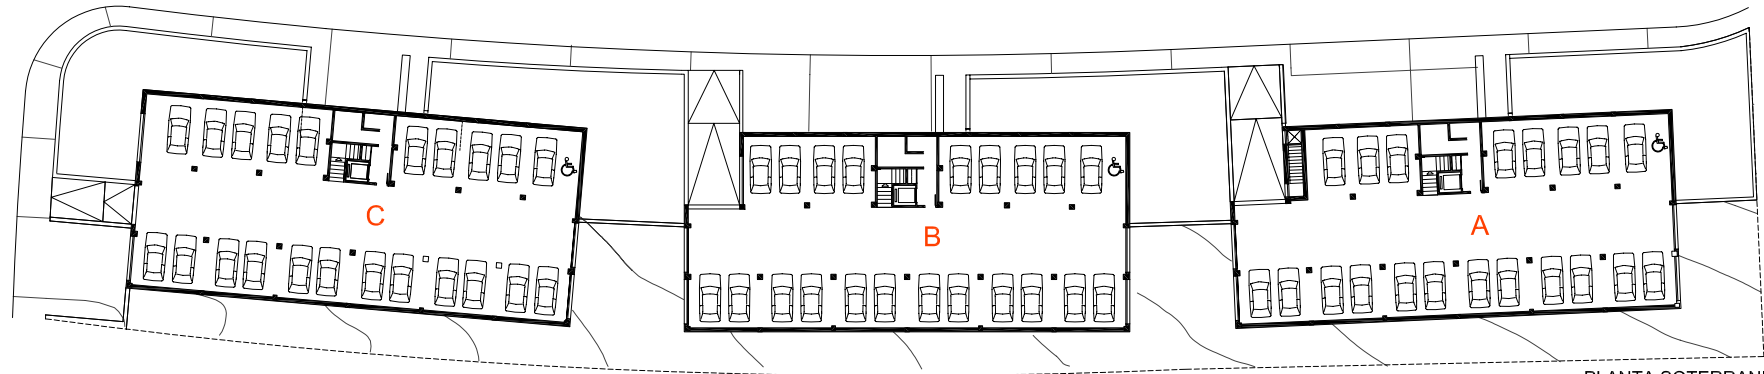

PLANTA SOTERRANI