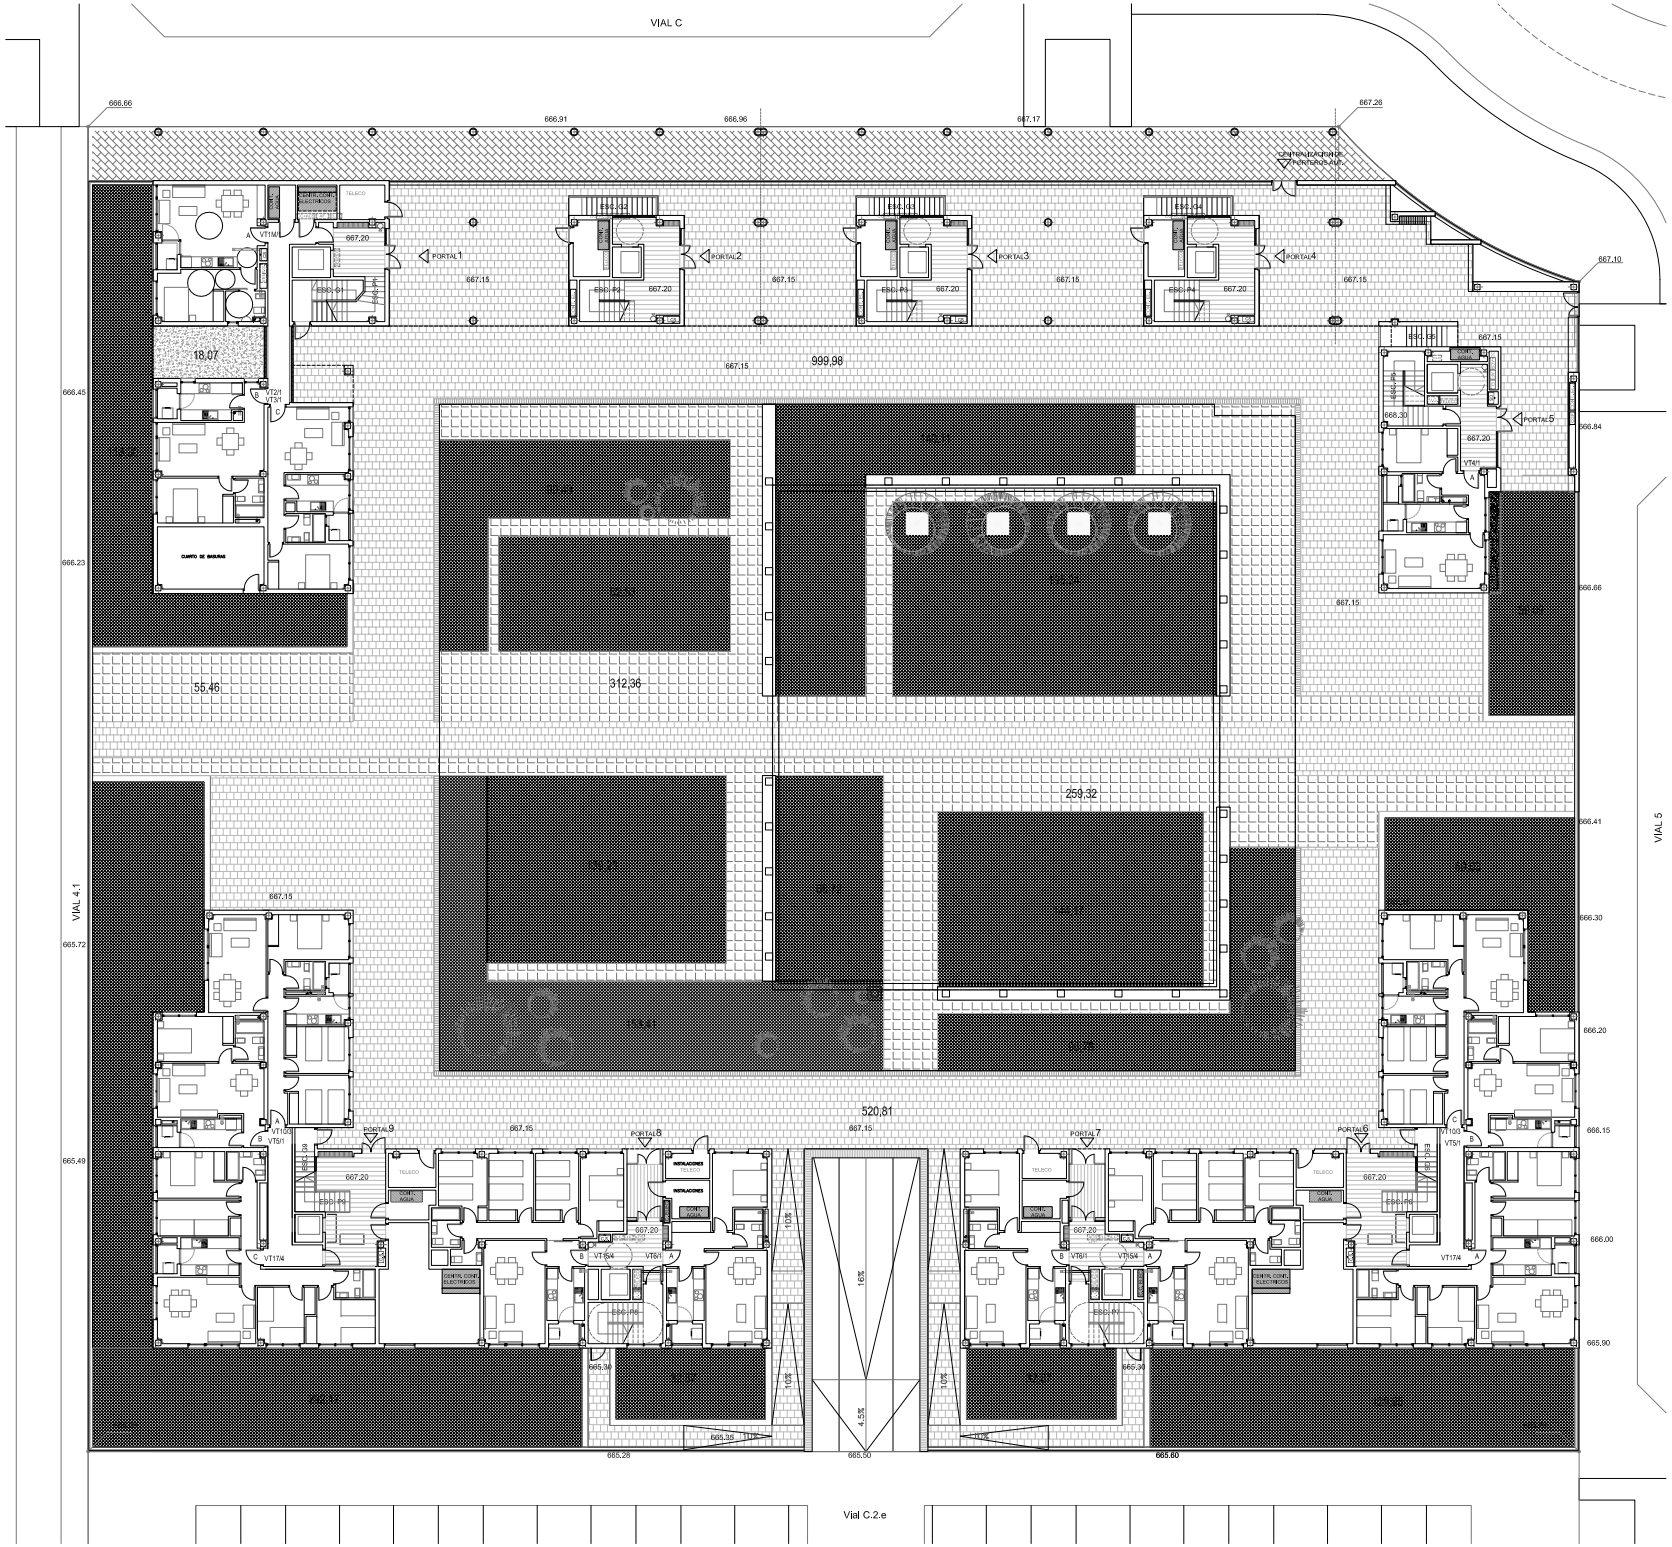
VIAL C
VIAL 4.1
VIAL 5
Vial C.2.e
999,98
18,07
55,46
312,36
259,32
520,81
PORTAL 1
PORTAL 2
PORTAL 3
PORTAL 4
PORTAL 5
PORTAL 6
PORTAL 7
PORTAL 8
PORTAL 9
CUARTO DE BASURAS
CENTRALIZACIÓN DE PORTEROS AUT.
TELECO
INSTALACIONES
CONT. AGUA
CENTR. CONT. ELECTRICOS
666,66
666,91
666,96
667,17
667,26
667,10
667,15
667,20
666,45
666,23
665,72
665,49
666,84
666,66
666,41
666,30
666,20
666,15
666,00
665,90
665,28
665,50
665,60
665,35
665,30
10,0%
16,6%
4,5%