SOTERRANI

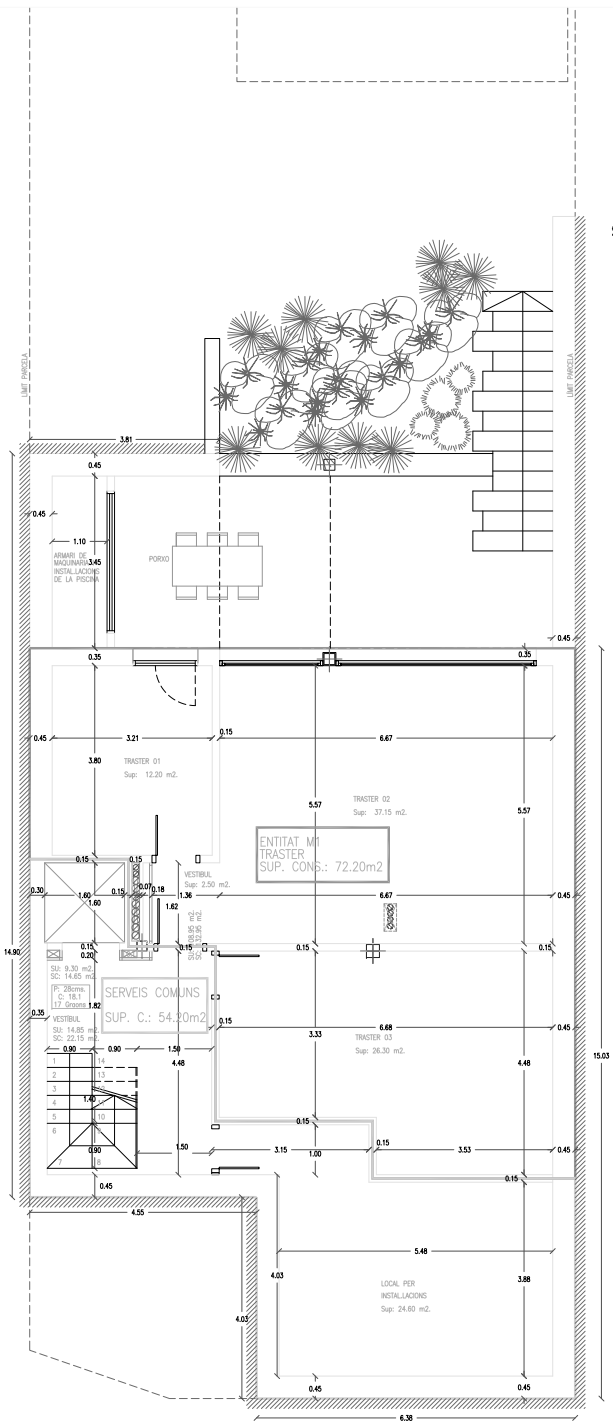

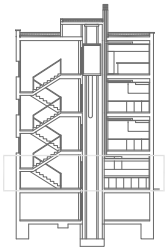

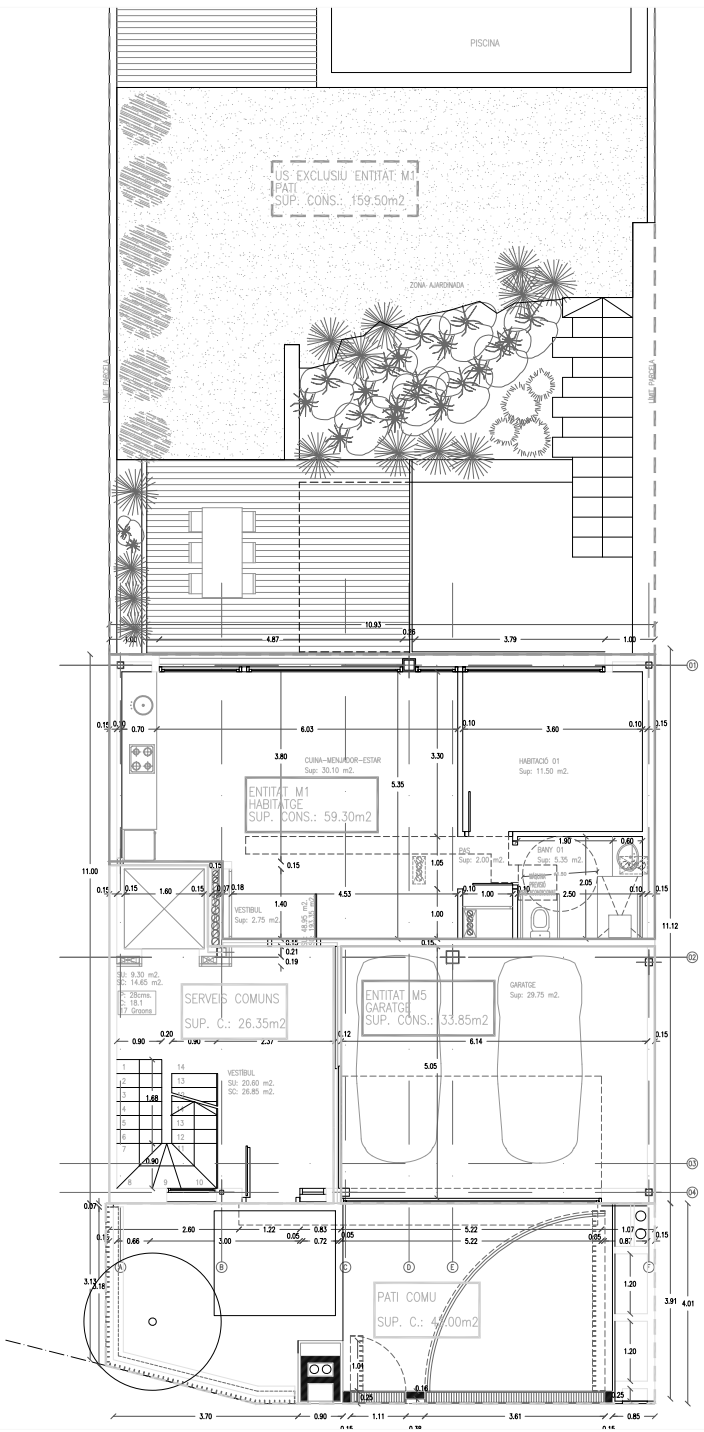
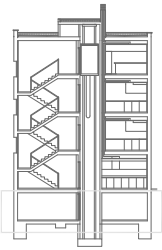
REPLANTEIG FORJAT SOTERRANI