



PLANTA SOTERRANI
S útil= 72.04 m2

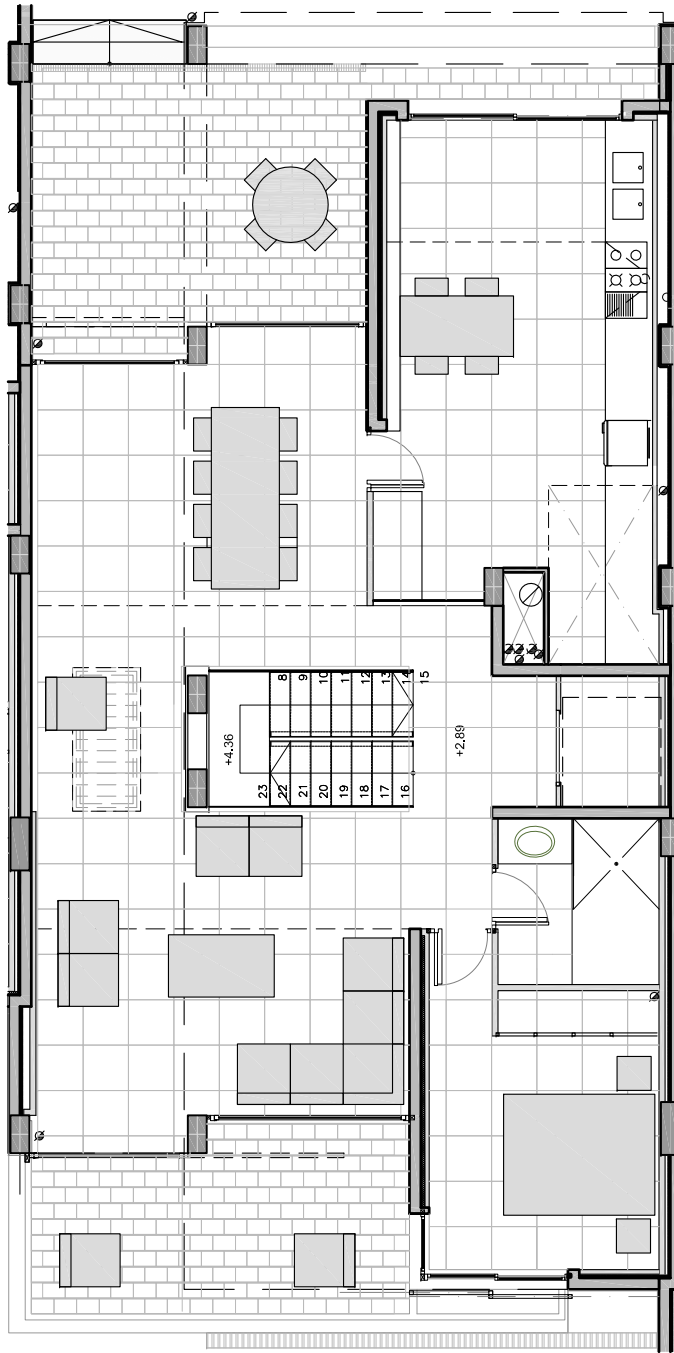

PLANTA BAIXA
S útil= 108.04m2

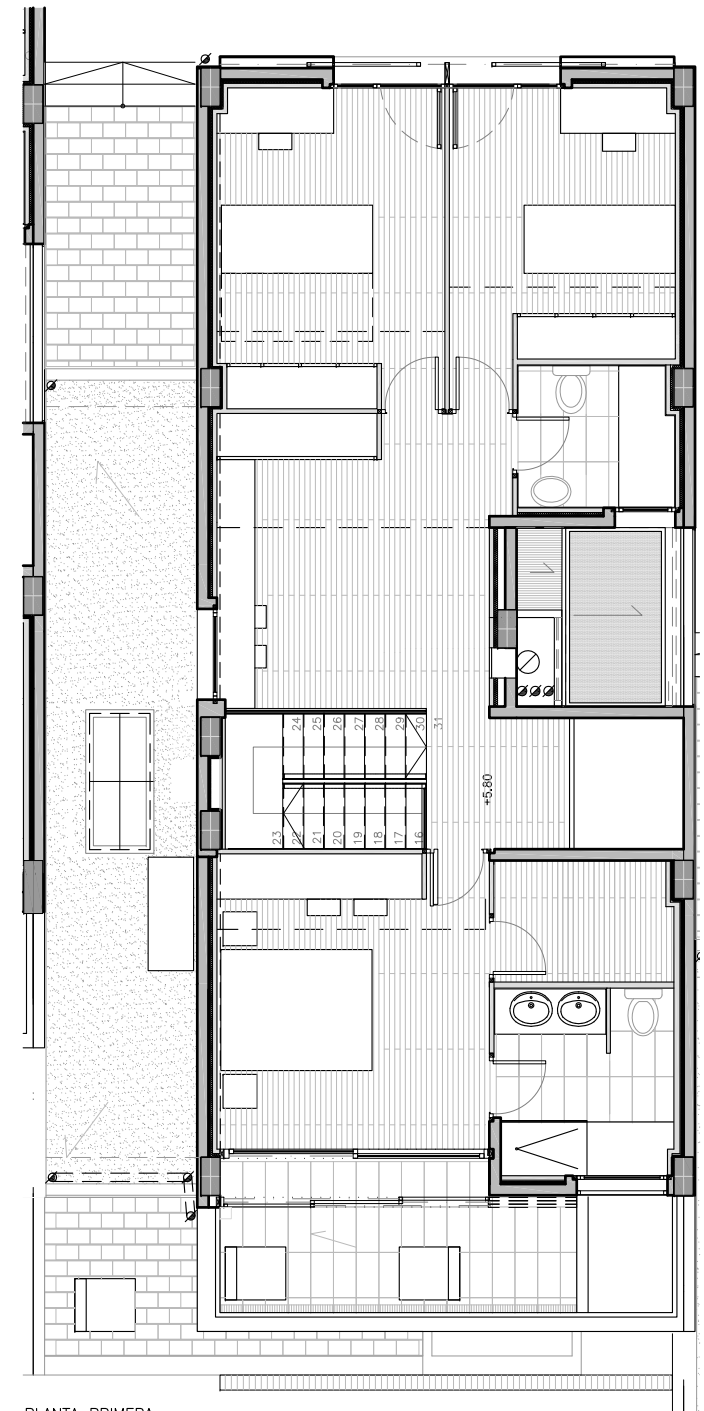

PLANTA PRIMERA
S útil= 75.48m2

PROYECTO DE 6 VIVIENDAS EN CARRER LLUIS COMPANYS n°117.
CALDES D'ESTRAC 080393 BARCELONA