


PLANTA PRIMERA I SEGONA

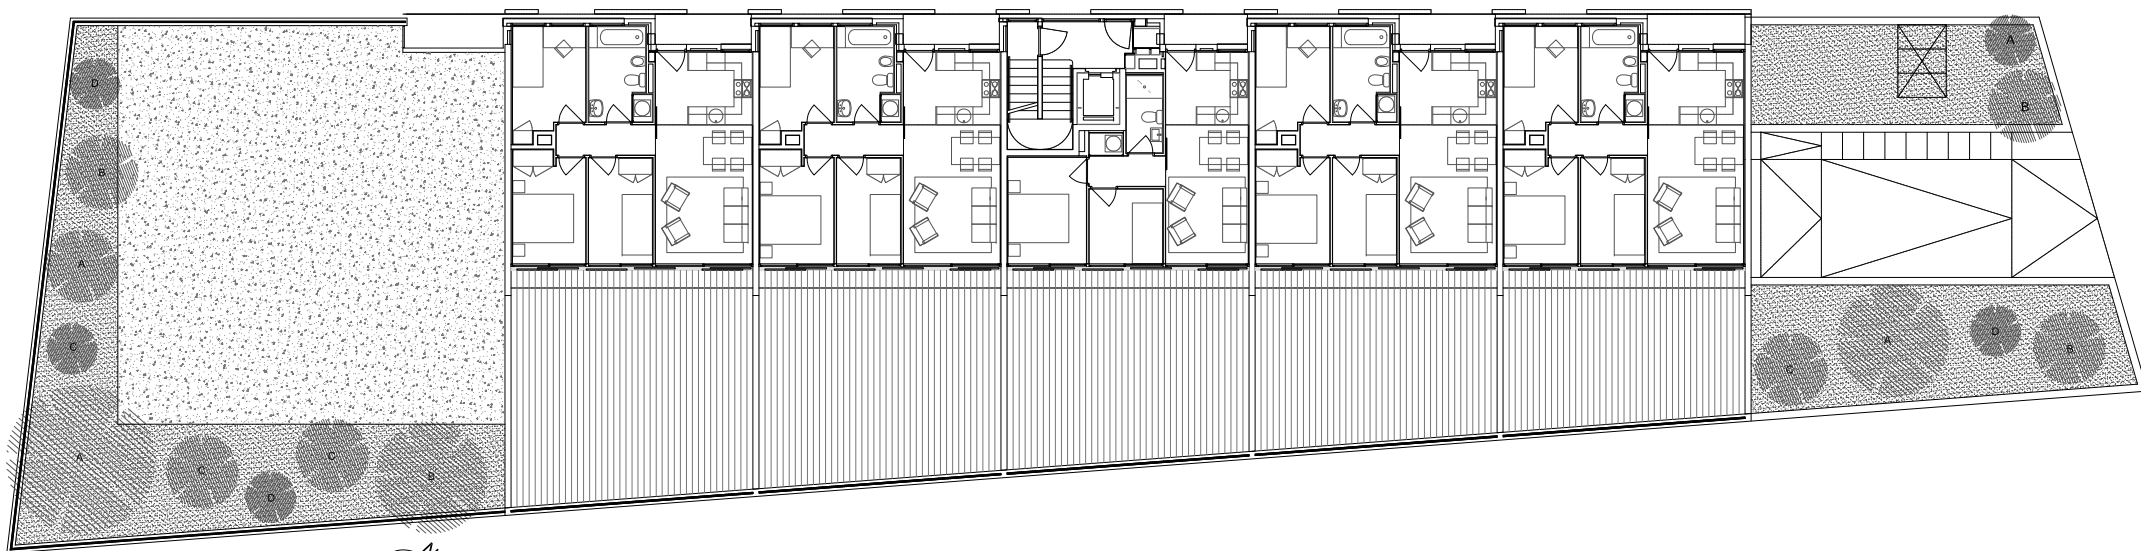

PLANTA BAIXA

