

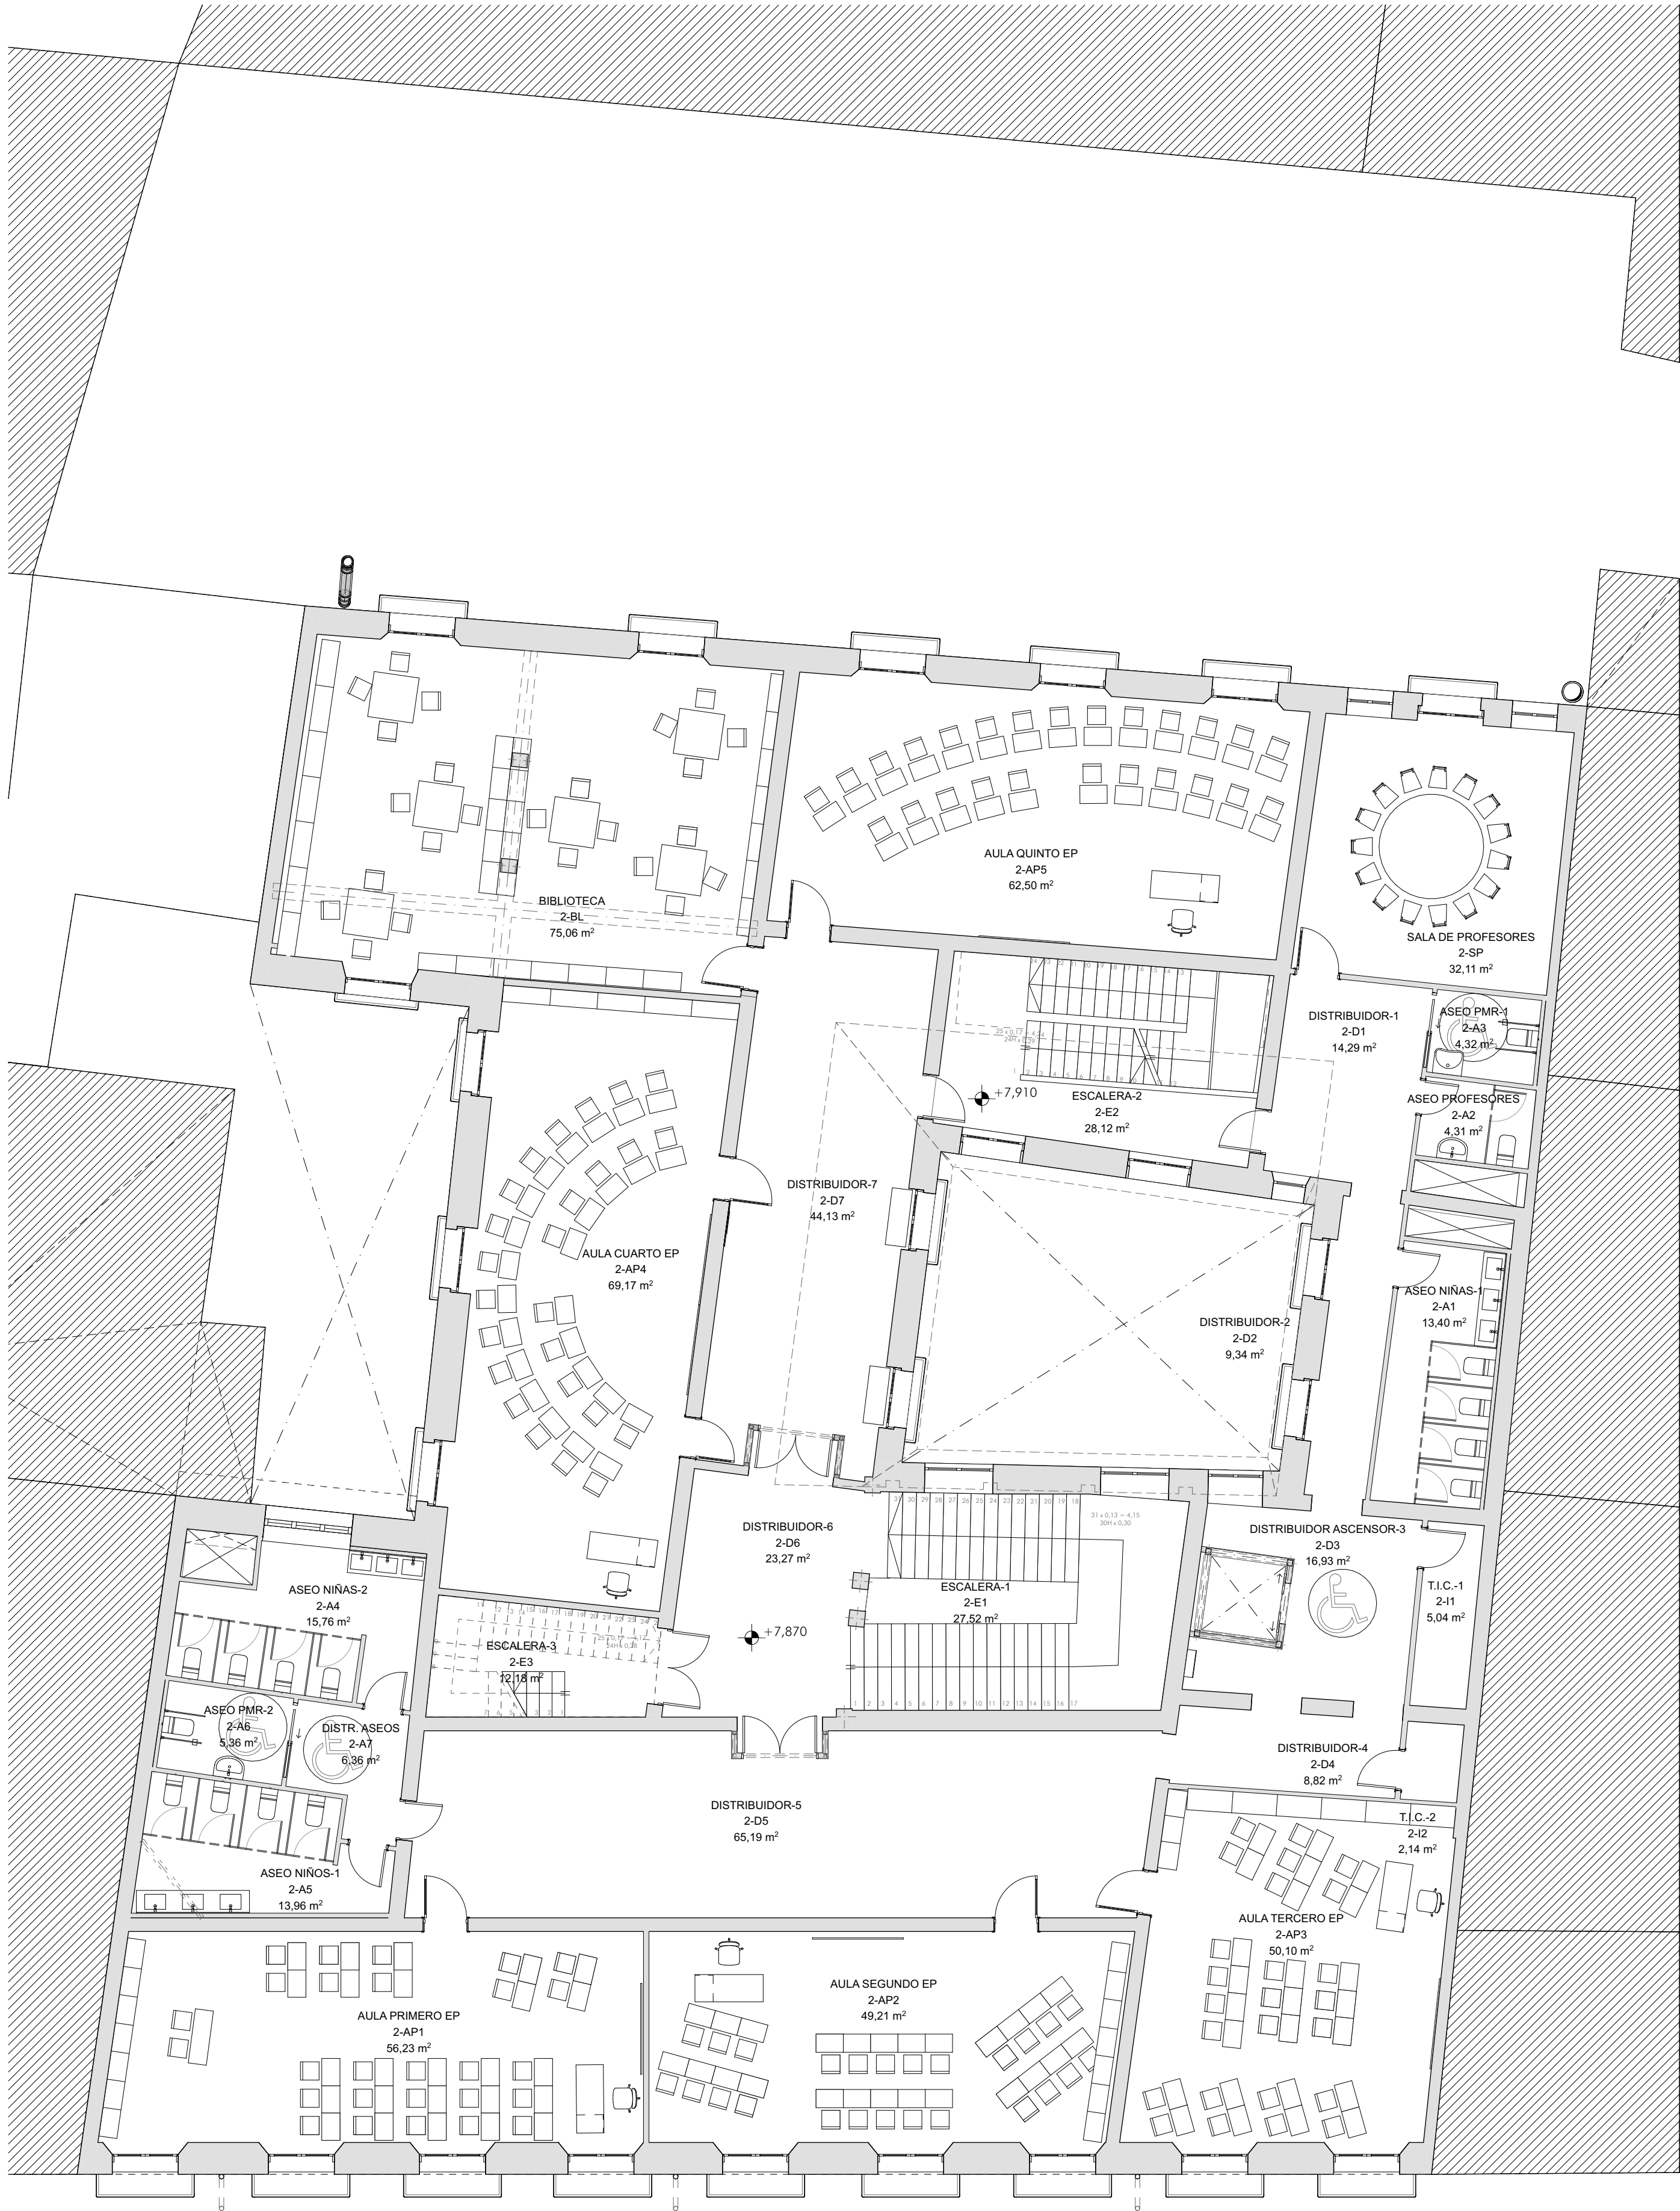
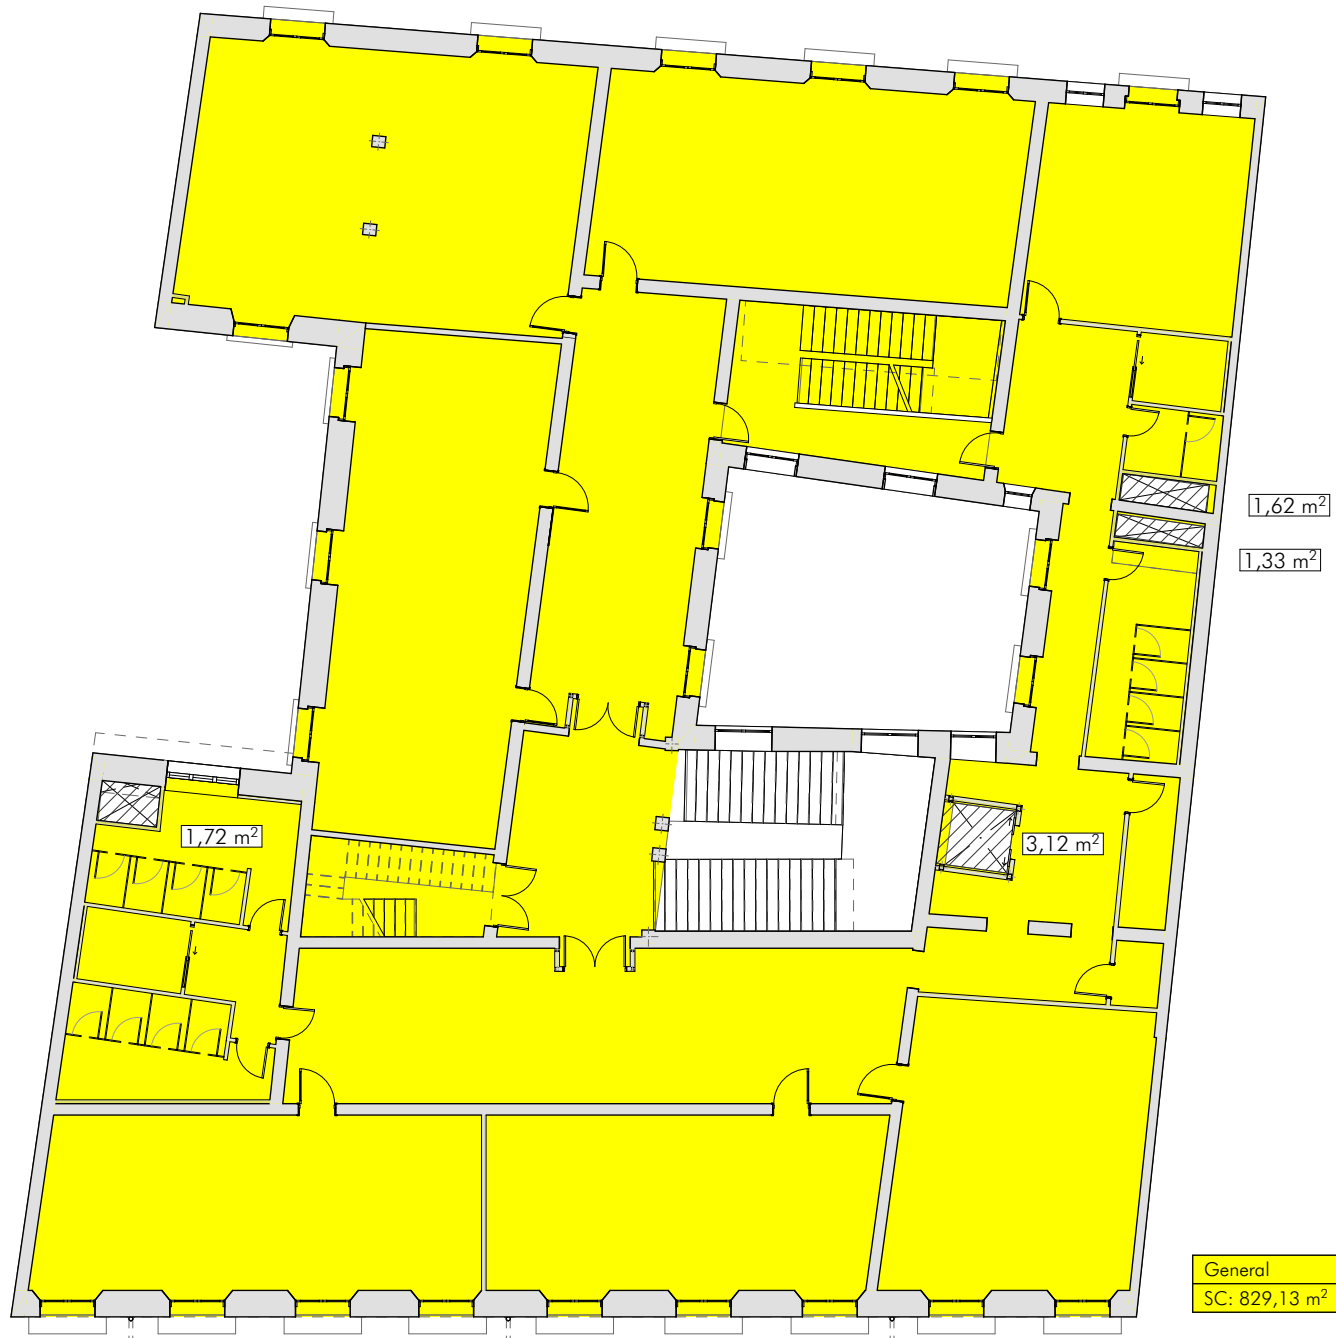


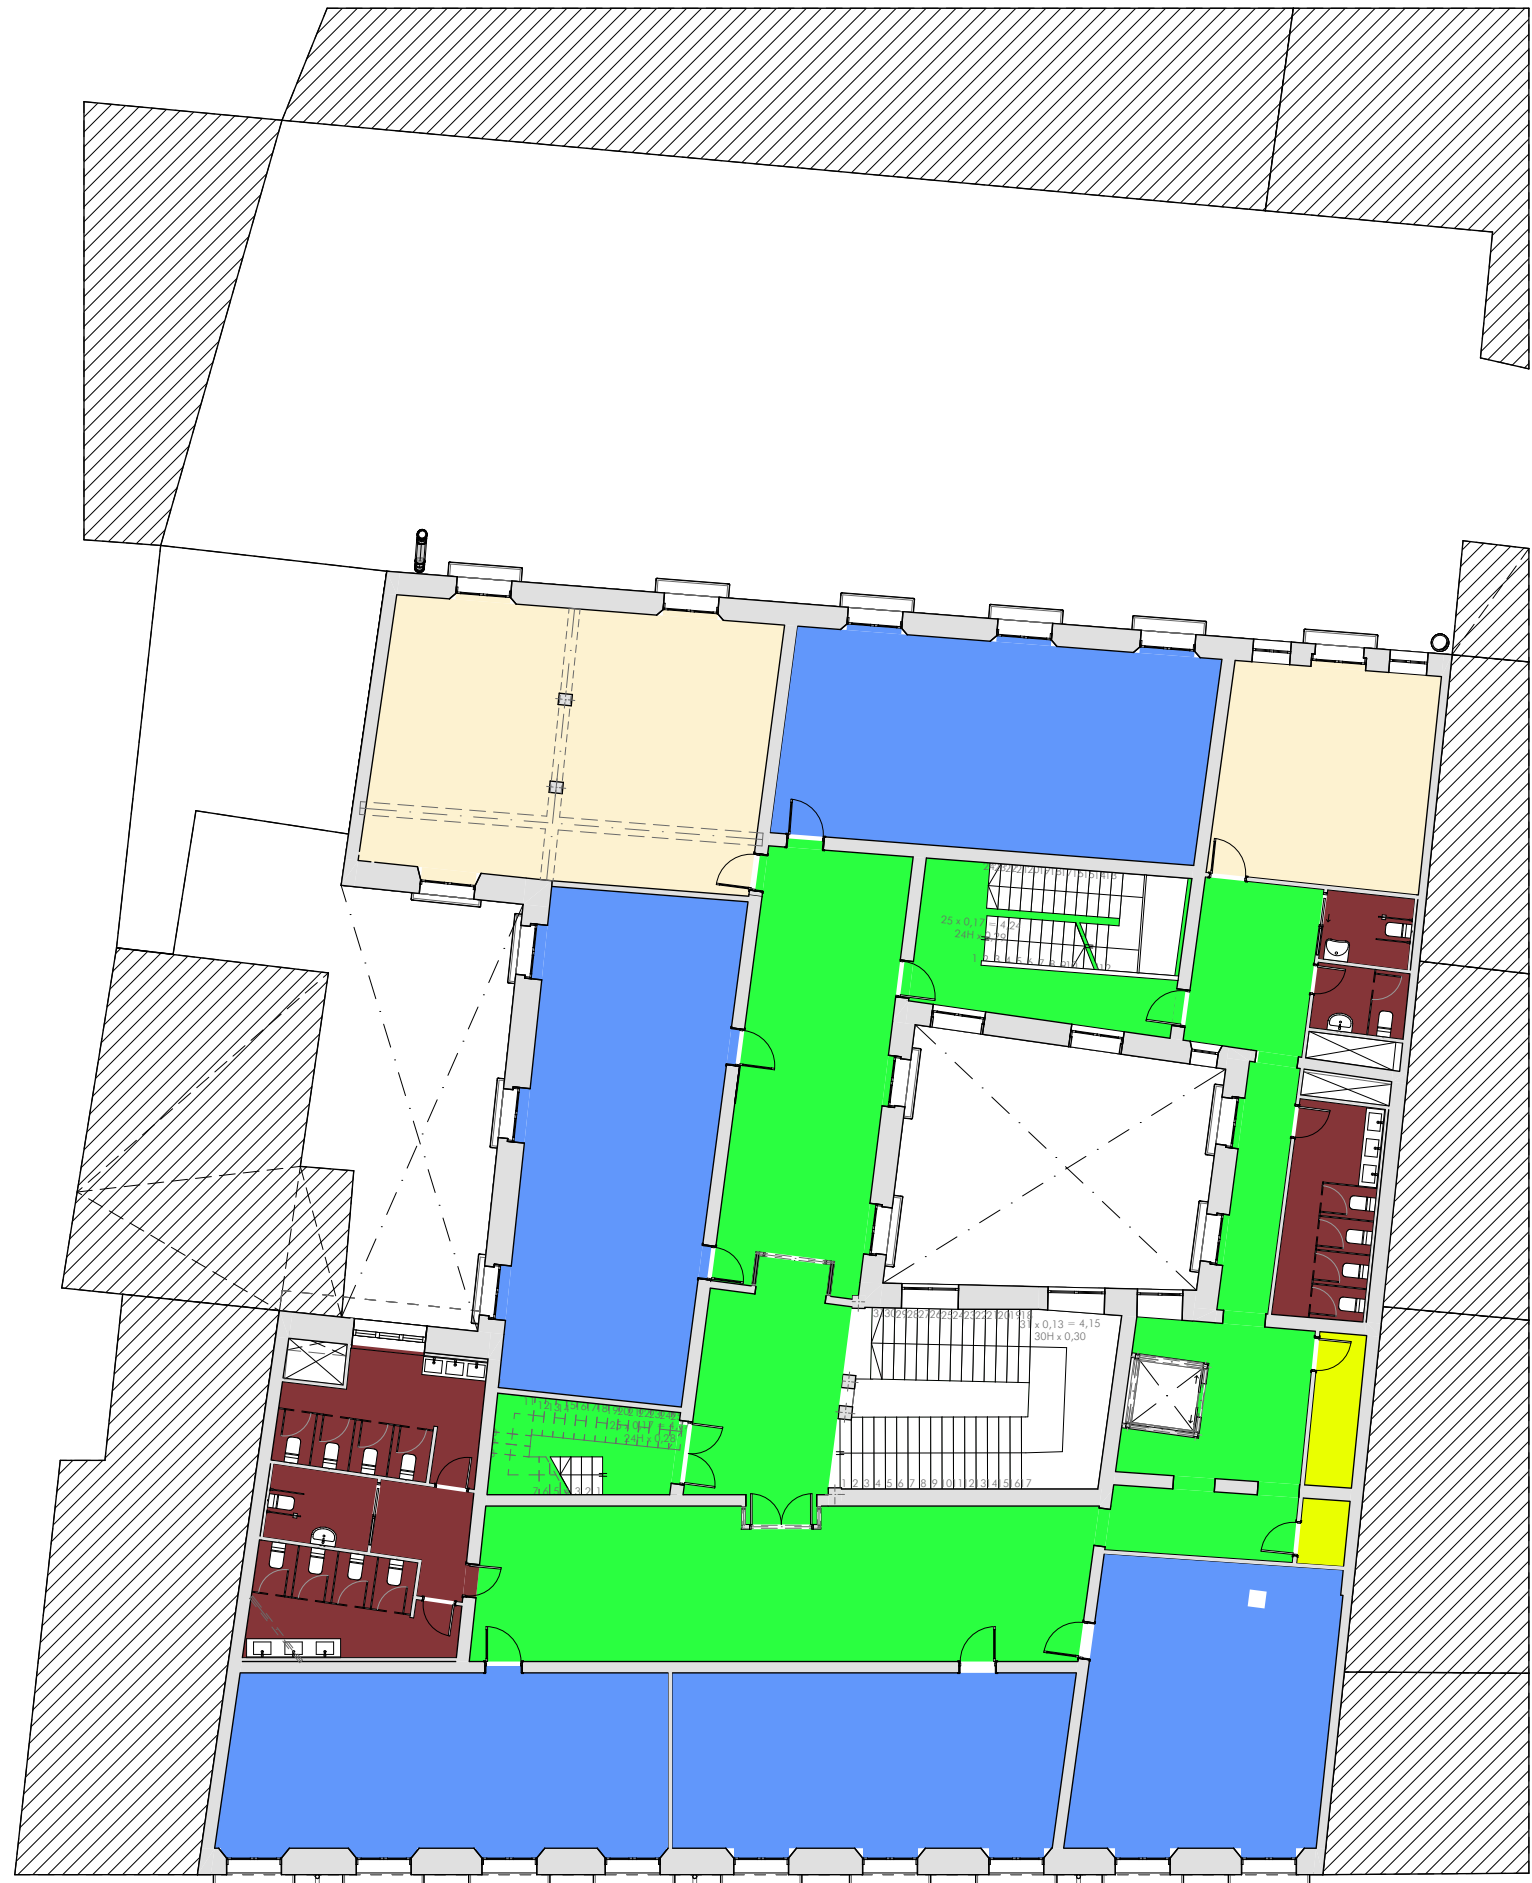

Planta Segunda

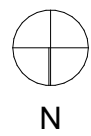

LEYENDA ZONIFICACIÓN	
	INSTALACIONES
	SERVICIOS DOCENCIA
	AULAS
	CIRCULACIÓN
	ASEOS Y VESTUARIOS
	EXTERIOR. USO NO DOCENTE

S.U. PLANTA SEGUNDA			
Categoría	Zona	Nombre de Zona	S.U.
ASEOS Y VESTUARIOS	2-A1	ASEO NIÑAS-1	13,40
	2-A2	ASEO PROFESORES	4,31
	2-A3	ASEO PMR-1	4,32
	2-A4	ASEO NIÑAS-2	15,76
	2-A5	ASEO NIÑOS-1	13,96
	2-A6	ASEO PMR-2	5,36
	2-A7	DISTR. ASEOS	6,36
			63,47 m²
AULAS	2-AP1	AULA PRIMERO EP	56,23
	2-AP2	AULA SEGUNDO EP	49,21
	2-AP3	AULA TERCERO EP	50,10
	2-AP4	AULA CUARTO EP	69,17
	2-AP5	AULA QUINTO EP	62,50
			287,21 m²
CIRCULACIÓN	2-D1	DISTRIBUIDOR-1	14,29
	2-D2	DISTRIBUIDOR-2	9,34
	2-D3	DISTRIBUIDOR ASCENSOR-3	16,93
	2-D4	DISTRIBUIDOR-4	8,82
	2-D5	DISTRIBUIDOR-5	65,19
	2-D6	DISTRIBUIDOR-6	23,27
	2-D7	DISTRIBUIDOR-7	44,13
	2-E1	ESCALERA-1	27,52
	2-E2	ESCALERA-2	28,12
			249,79 m²
INSTALACIONES Y SERVICIOS	2-I1	T.I.C.-1	5,04
	2-I2	T.I.C.-2	2,14
			7,18 m²
SERVICIOS DOCENCIA	2-BL	BIBLIOTECA	75,06
	2-SP	SALA DE PROFESORES	32,11
			107,17 m²
			714,82 m²

SUP. EDIFICADA PROYECTADA			
	Sup. construida	Sup. excluida	Sup. edificada
Planta Sótano	861,83	102,59	759,24
Planta Baja	1.150,78	42,12	1.108,66
Planta Primera	865,63	6,82	858,81
Planta Segunda	829,13	7,58	821,55
Planta Tercera	696,50	6,45	690,05
	4.403,87 m²	165,56 m²	4.238,31 m²

LEYENDA EDIFICABILIDAD	
	SUP. CONSTRUIDA GENERAL
	SUP. CONSTRUIDA LOCAL COMERCIAL
	SUP. NO COMPUTABLE
	SUP. CONSTRUIDA ZONA AMPLIACIÓN ACTIVIDAD

REHABILITACIÓN DEL EDIFICIO DE LA CALLE OLMO Nº 4. MADRID
C.E.I.P. ANTONIO MORENO ROSALES

PLANO	PREMIOS AVS	Nº PLANO
ESCALA	Planta Segunda	AVS.4
1:100, 1:1,40	FECHA	MARZO 2025