
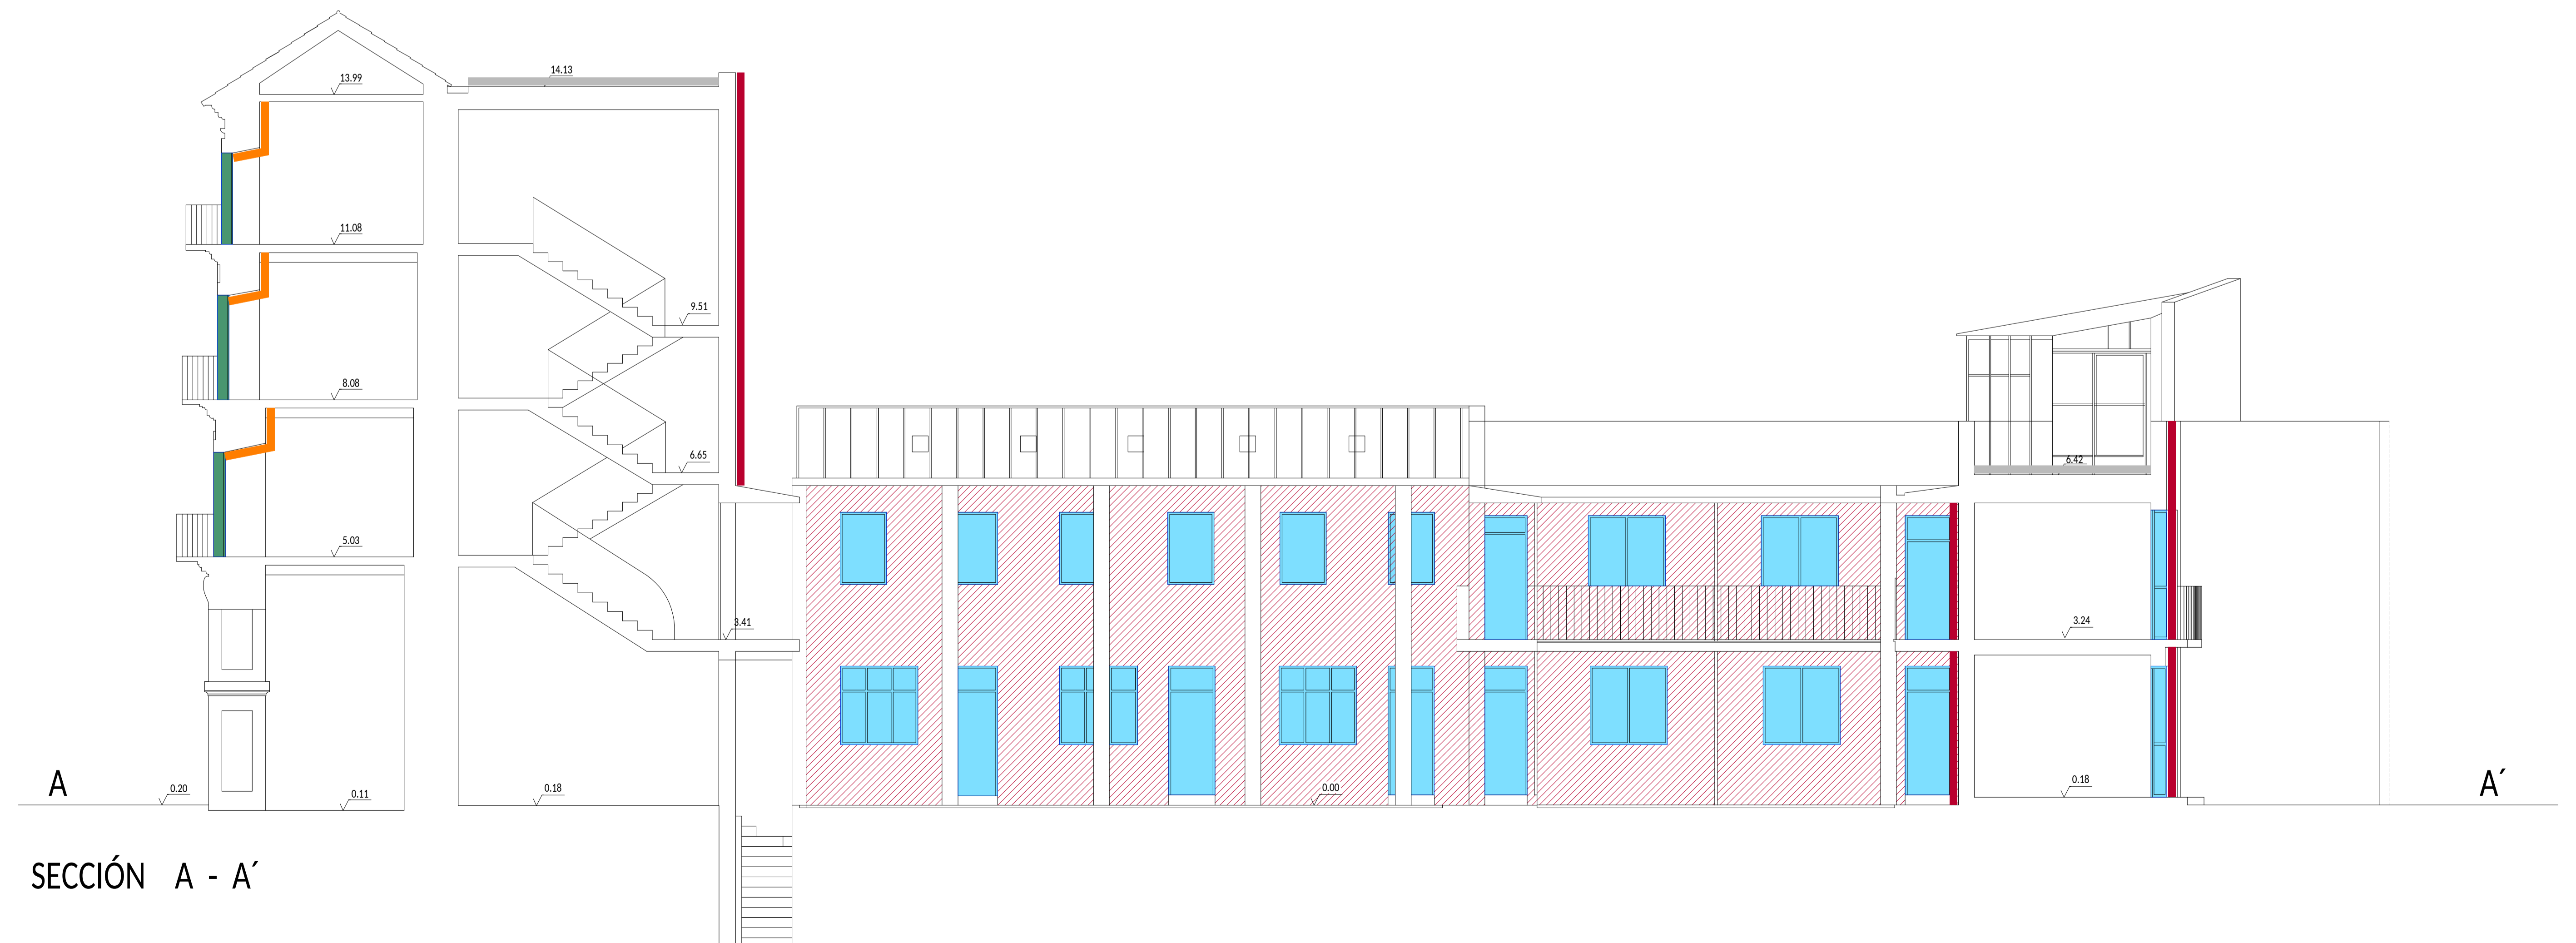


ALZADO PRINCIPAL

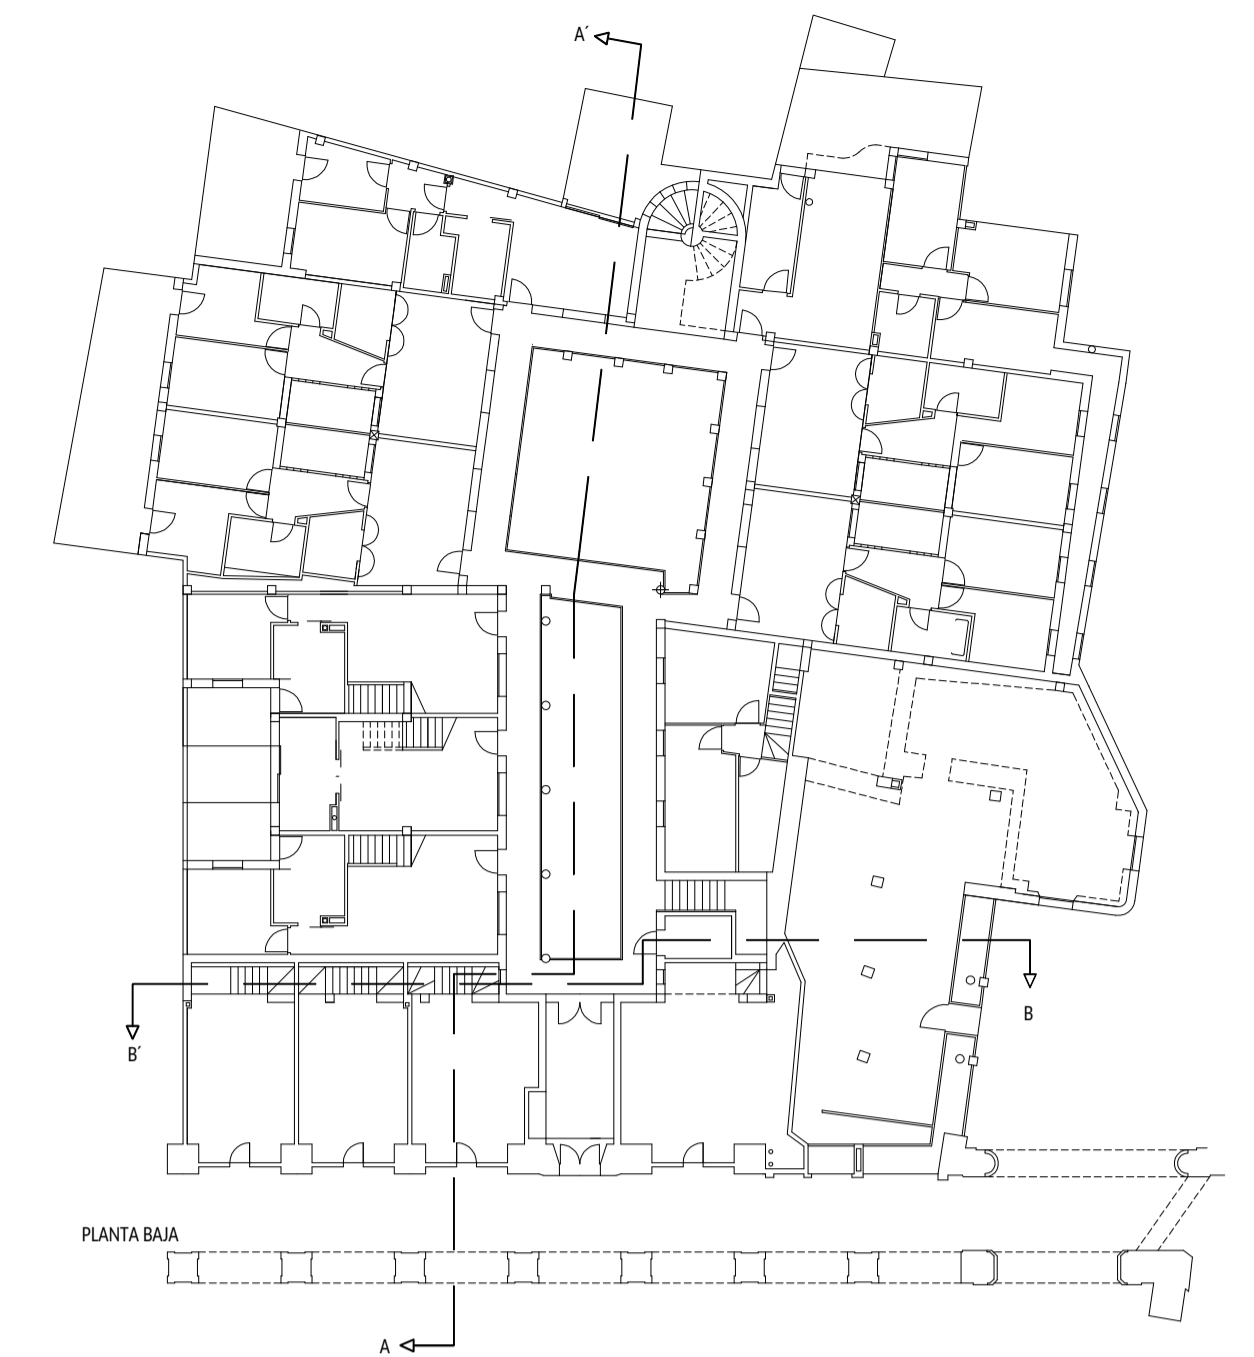

SECCIÓN A - A'