

AS01-AlzadoSur-1\_300

Nº	Descripción de revisión	Fecha
1	AS 01/1	04/10/2025


**PROYECTO FIN DE OBRAS DE**  
**SE VIVIENDAS: APPA, GARAJE Y LOCALES,**  
**EN LA PARCELA M34B DEL P.P. UZ1. DESARROLLO**  
**DEL ESTE - EL CAÑAVERAL (CAÑAVERAL 09) MADRID**

PLANO  
 Alzado Sur

Nº PLANO	ESCALA	FECHA
AS_01	1:300	FEBRERO 2026

PROPIEDAD


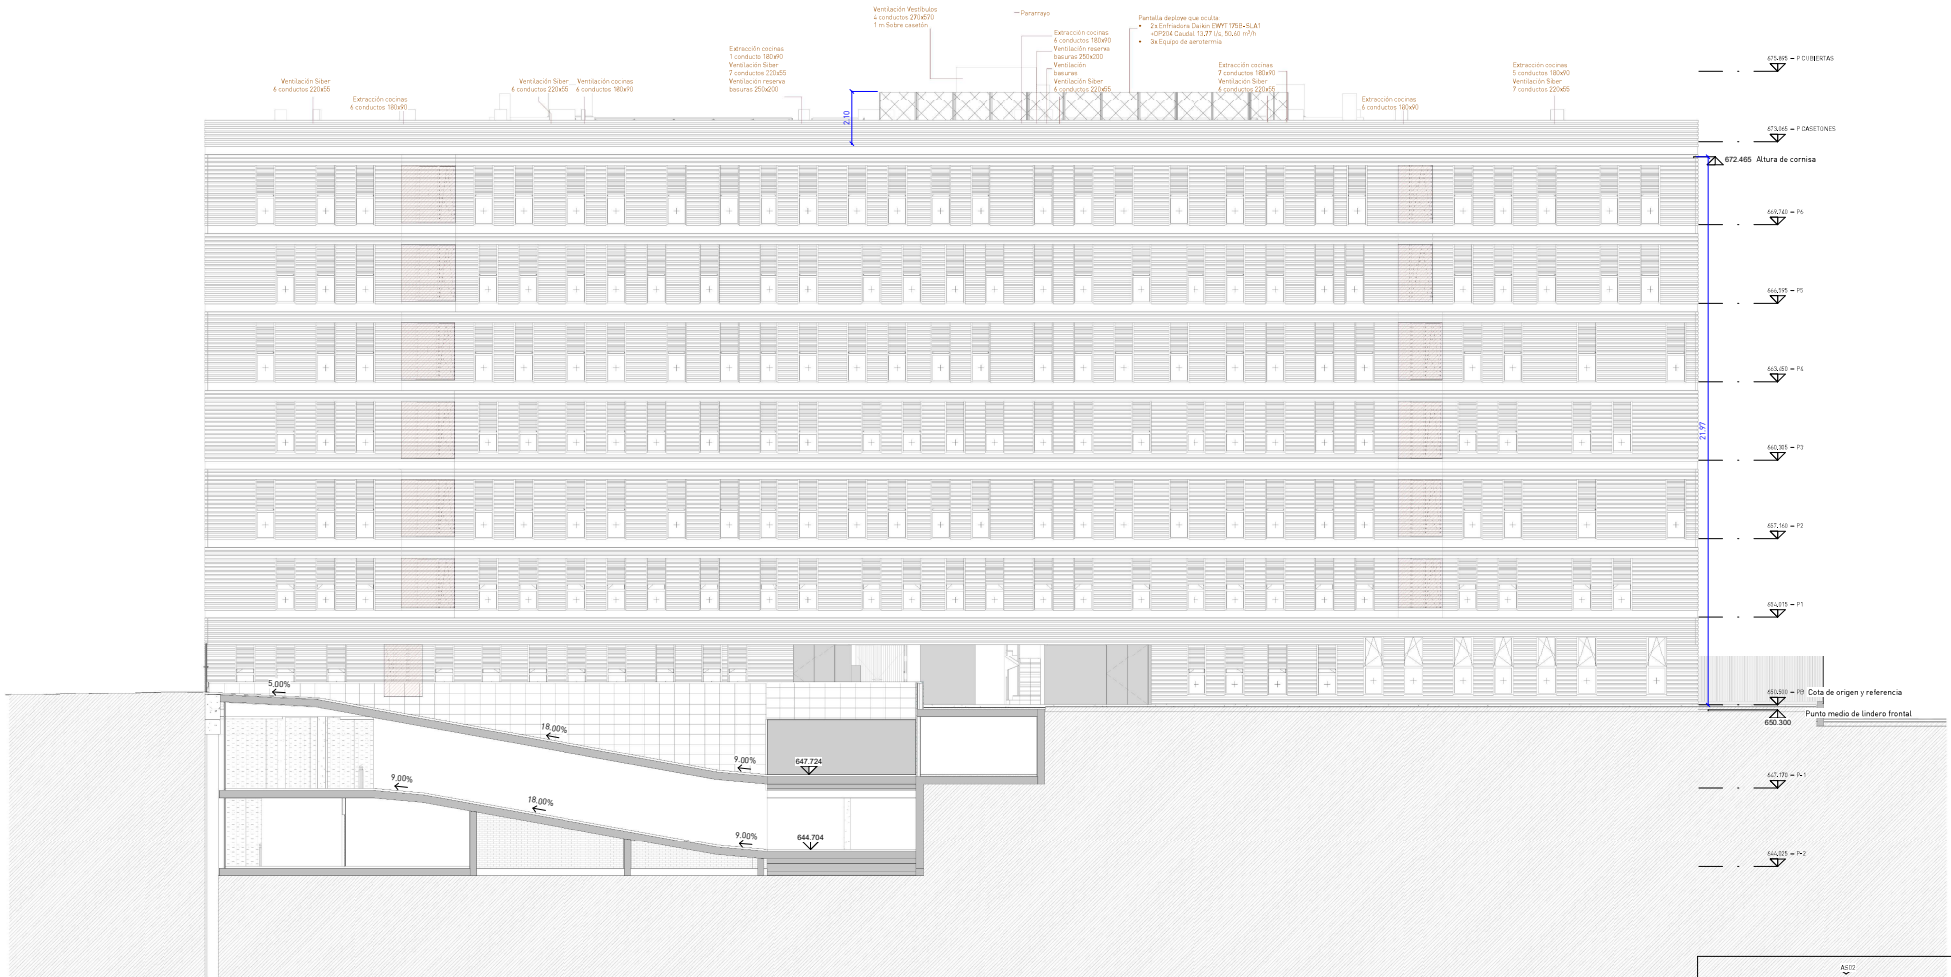

AS02-Alzado Norte-1\_300

Nº	Descripción de revisión	Fecha
1	AS 01/1	04/10/2025

**PROYECTO FIN DE OBRAS DE**  
**SE VIVIENDAS APPA, GARAJE Y LOCALES.**  
 EN LA PARCELA M34B DEL P.P. UZ1 02.1 DESARROLLO  
 DEL ESTE - EL CANAVERAL (CANAVERAL 09 MADRID)


PLANO  
Alzado Norte

Nº PLANO  
AS\_02




PROPIEDAD

ESCALA  
1:300

FECHA  
FEBRERO 2026

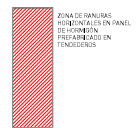


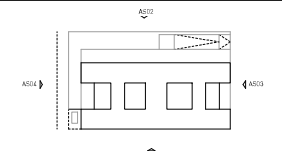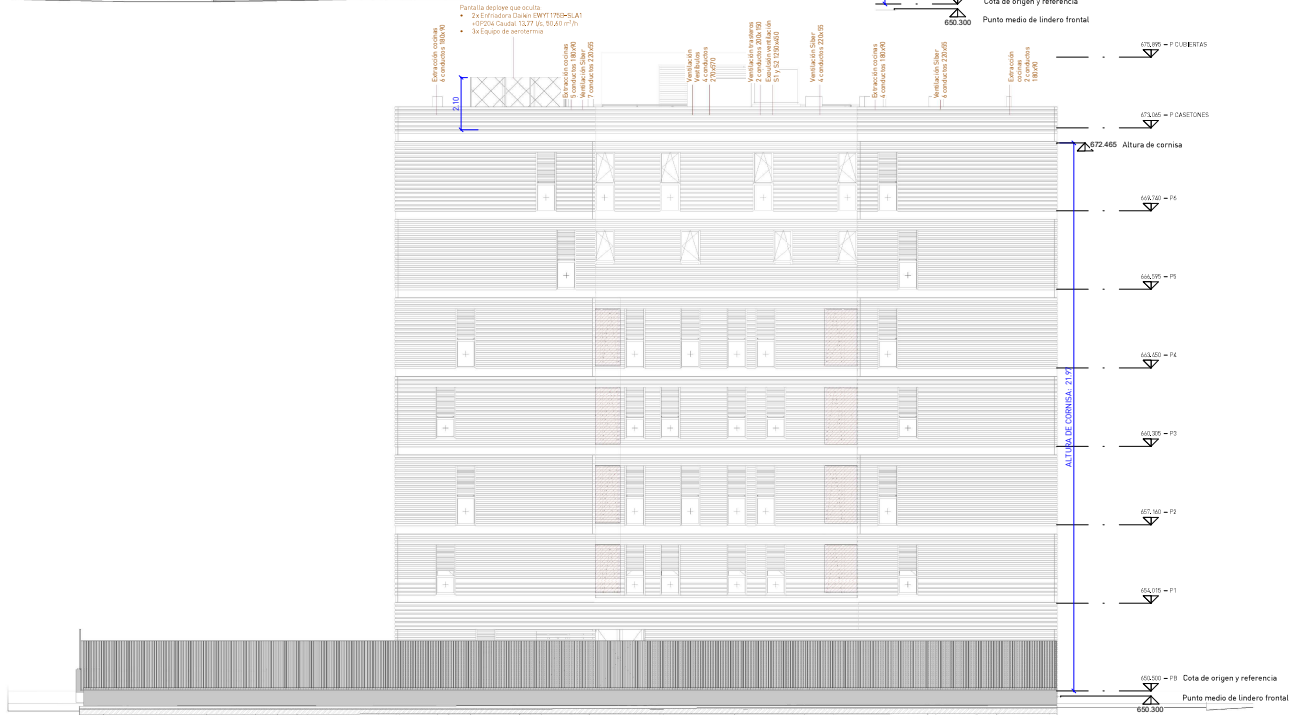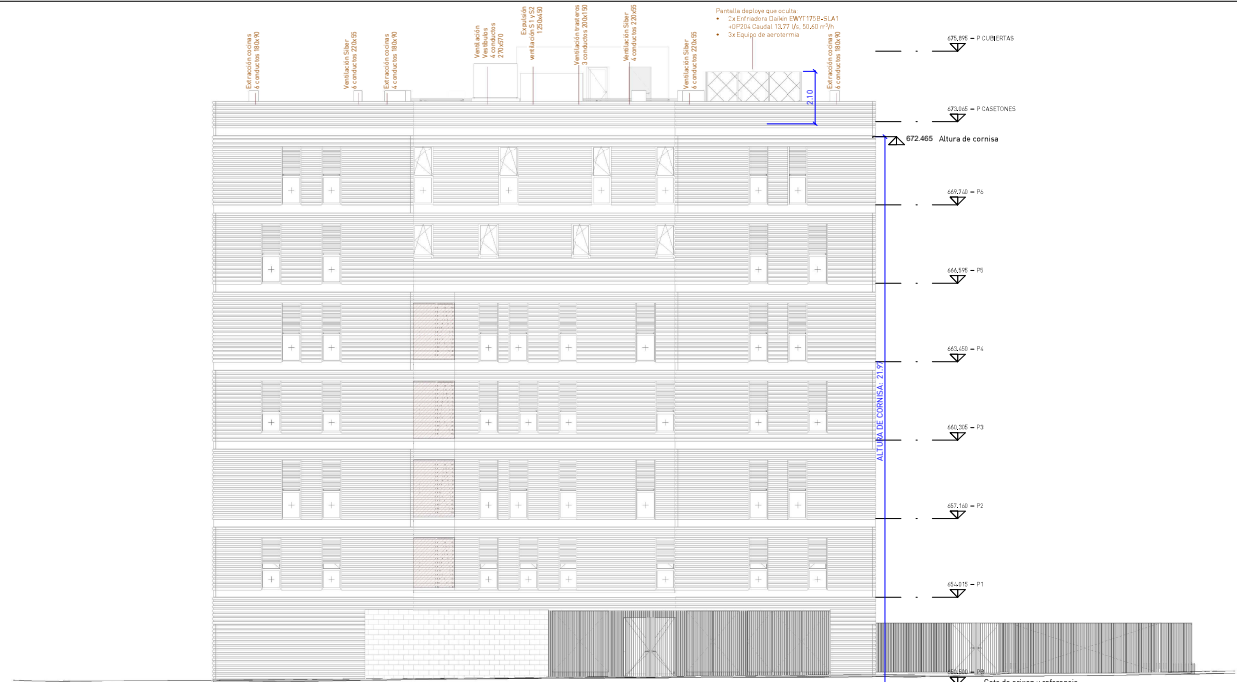

Nº	Descripción de revisión	Fecha
1	AS 03/1	04/12/2025

**PROYECTO FIN DE OBRAS DE**  
**SE VIVIENDAS: OFICINA, GARAJE Y LOCALES.**  
**EN LA PARCELA M34B DEL P.P. UZ1 02.1 DESARROLLO**  
**DEL ESTE - EL CAÑAVERAL (CAÑAVERAL 01) MADRID**

PLANO  
 Alzado Este y Oeste

Nº PLANO	ESCALA	FECHA
AS_03	1:300	FEBRERO 2026

PROPIEDAD