
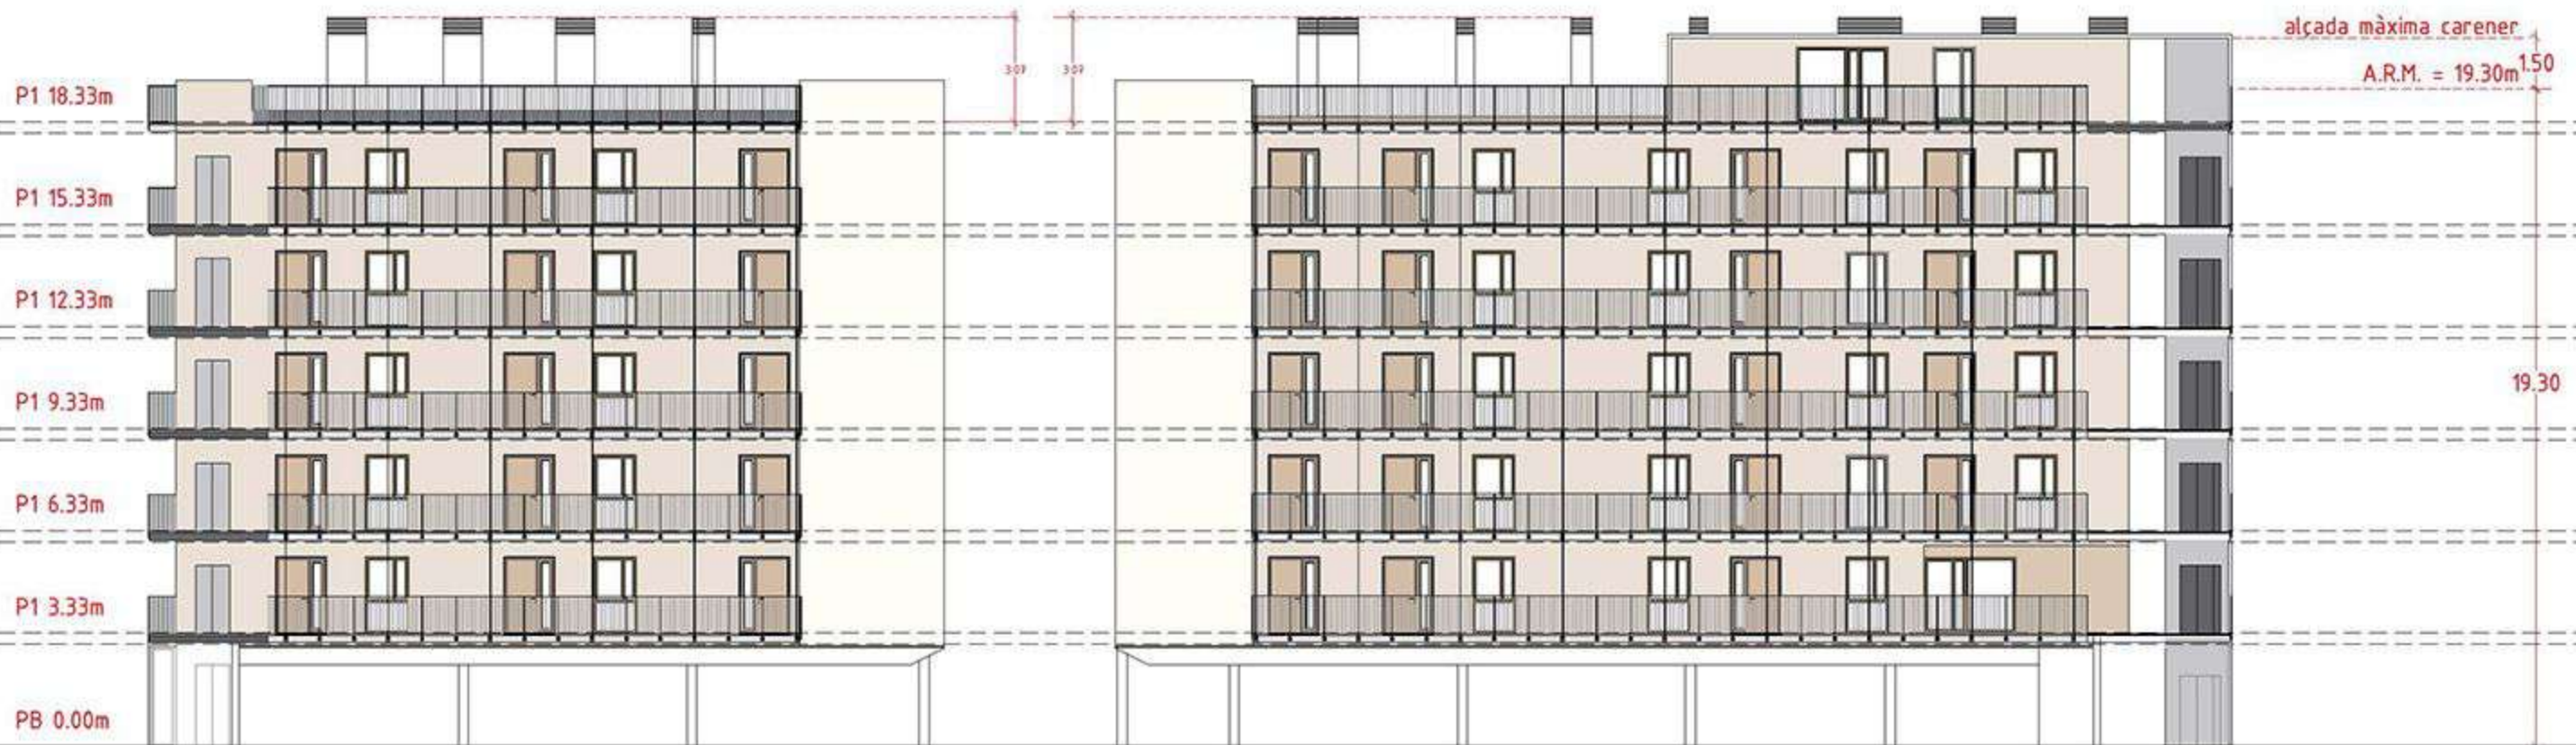


SECCIÓ S03

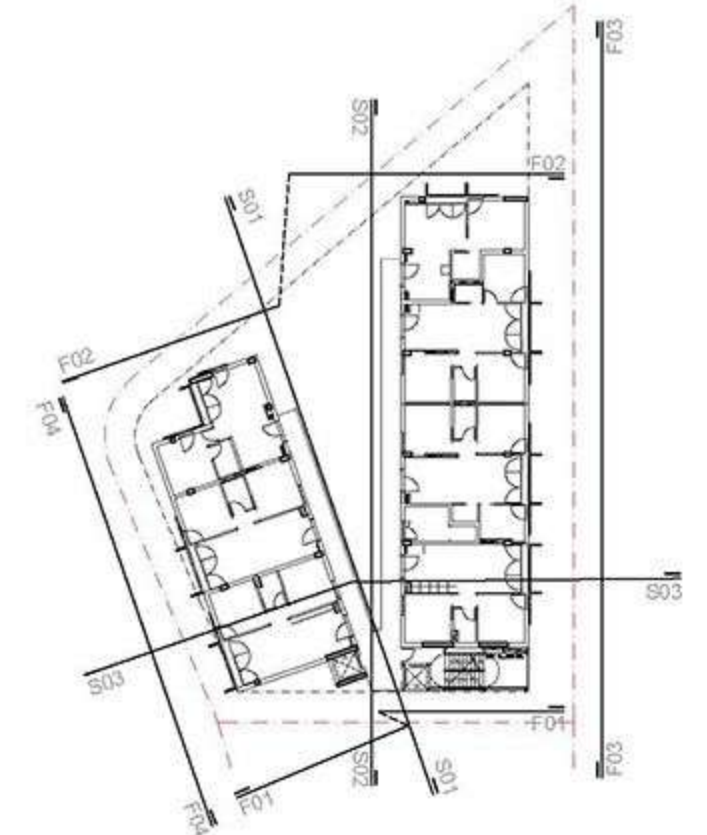

SECCIÓ S01

SECCIÓ S02