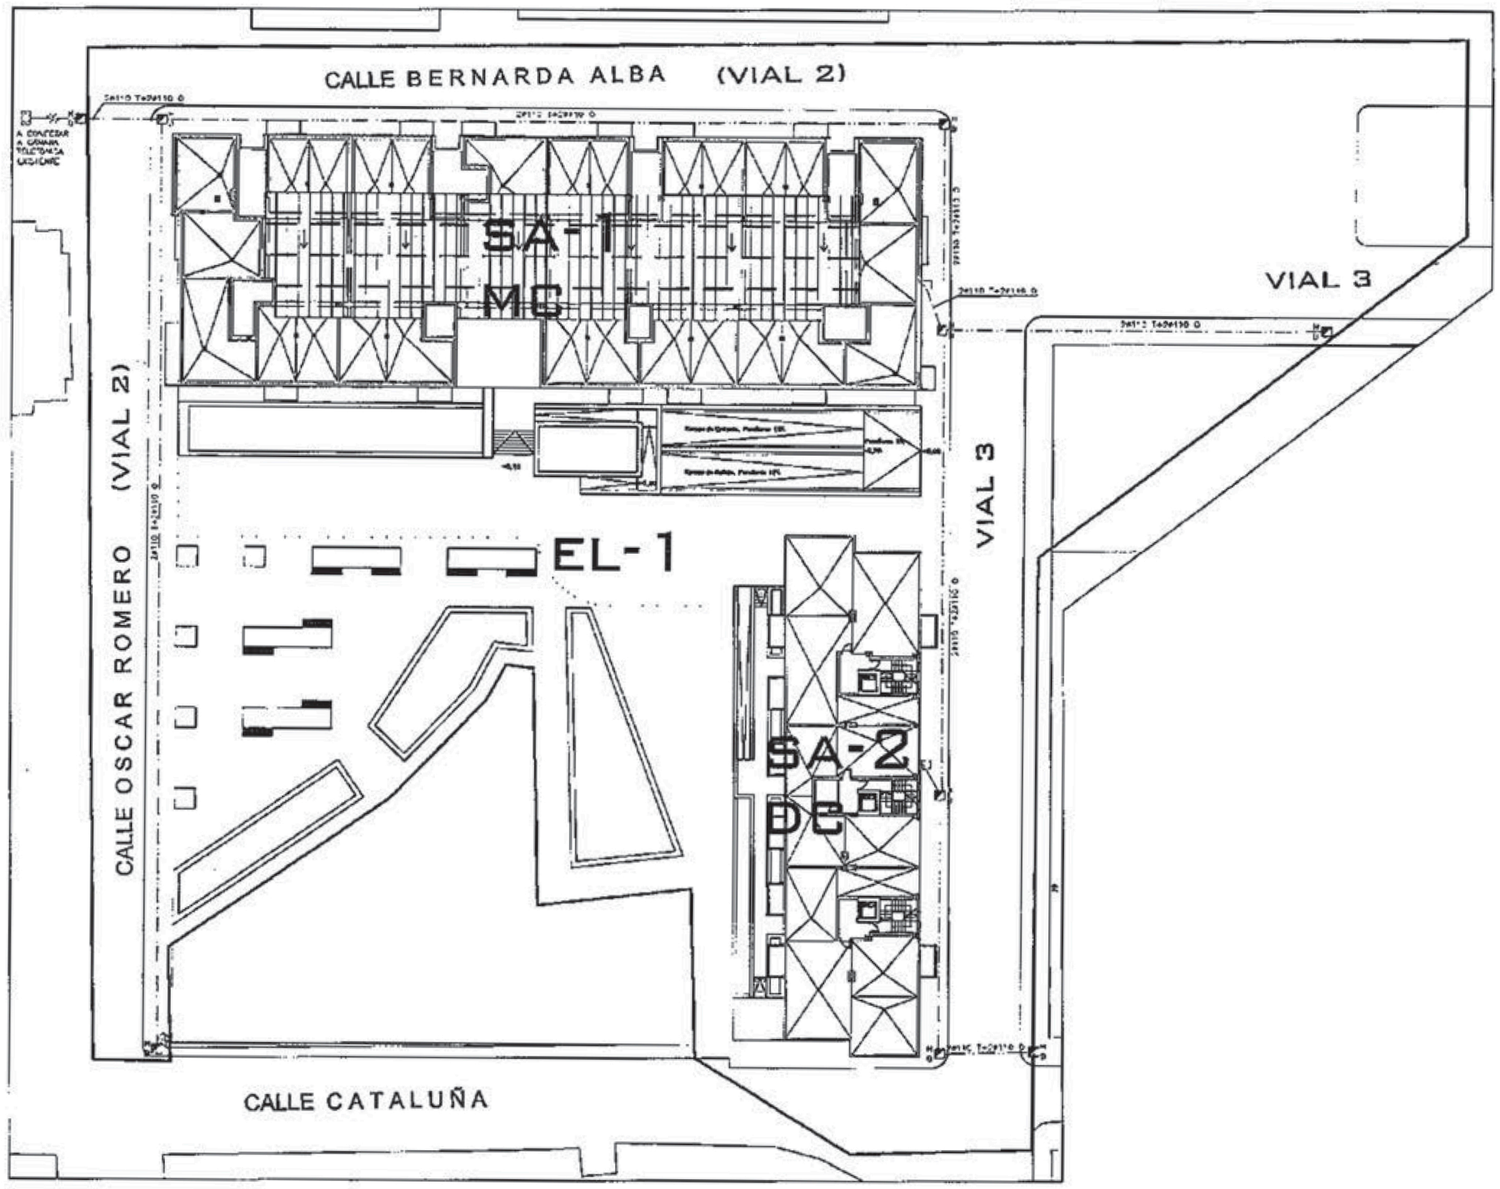
CALLE BERNARDA ALBA (VIAL 2)
SA-1
MC
VIAL 3
CALLE OSCAR ROMERO (VIAL 2)
EL-1
VIAL 3
SA-2
DE
CALLE CATALUÑA