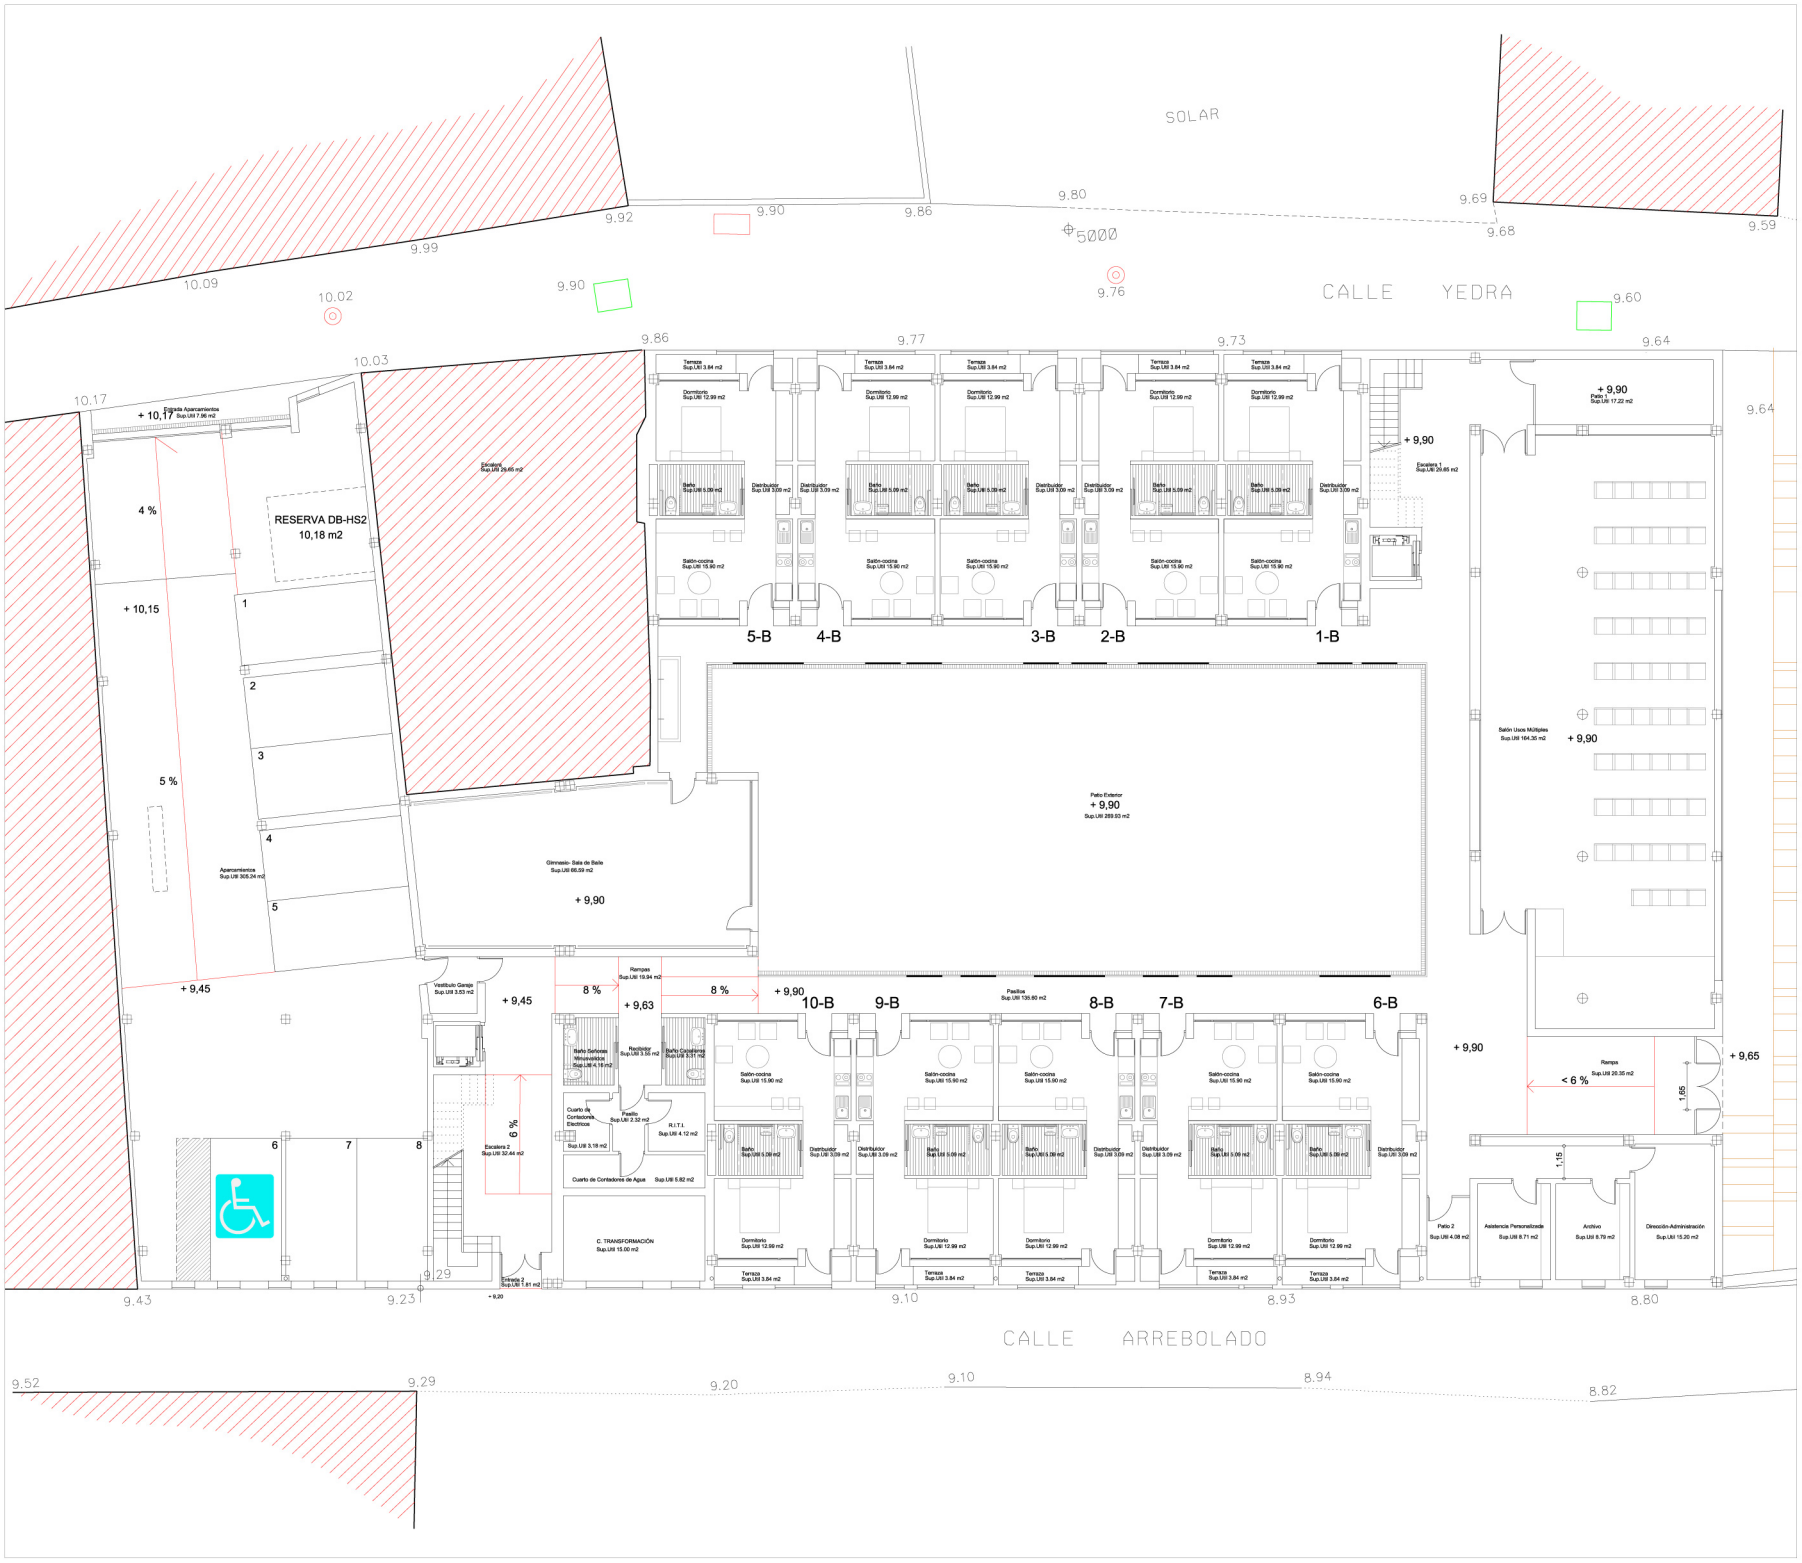
SOLAR
CALLE YEDRA
CALLE ARREBOLADO
RESERVA DB-HS2
10,18 m2
5-B
4-B
3-B
2-B
1-B
10-B
9-B
8-B
7-B
6-B
+ 9,90
+ 9,63
+ 9,45
+ 10,15
+ 10,17
+ 9,65
4 %
5 %
8 %
6 %
< 6 %
Patio Exterior
Gimnasio- Sala de Baile
Salón Usos Múltiples
Rampas
Pasillos
Escalera 1
Escalera 2
Aparcamientos
C. TRANSFORMACIÓN
Cuarto de Contadores de Agua
R.I.T.I.
Asistencia Personalizada
Archivo
Dirección-Administración
Patio 2
Patio 3
Rampa
Terraza
Dormitorio
Baño
Distribuidor
Salón-cocina
9.80
9.69
9.68
9.59
9.92
9.90
9.86
9.99
10.09
10.02
9.76
9.60
9.77
9.73
9.64
10.03
10.17
9.29
9.43
9.23
9.10
8.93
8.80
9.52
9.20
8.94
8.82