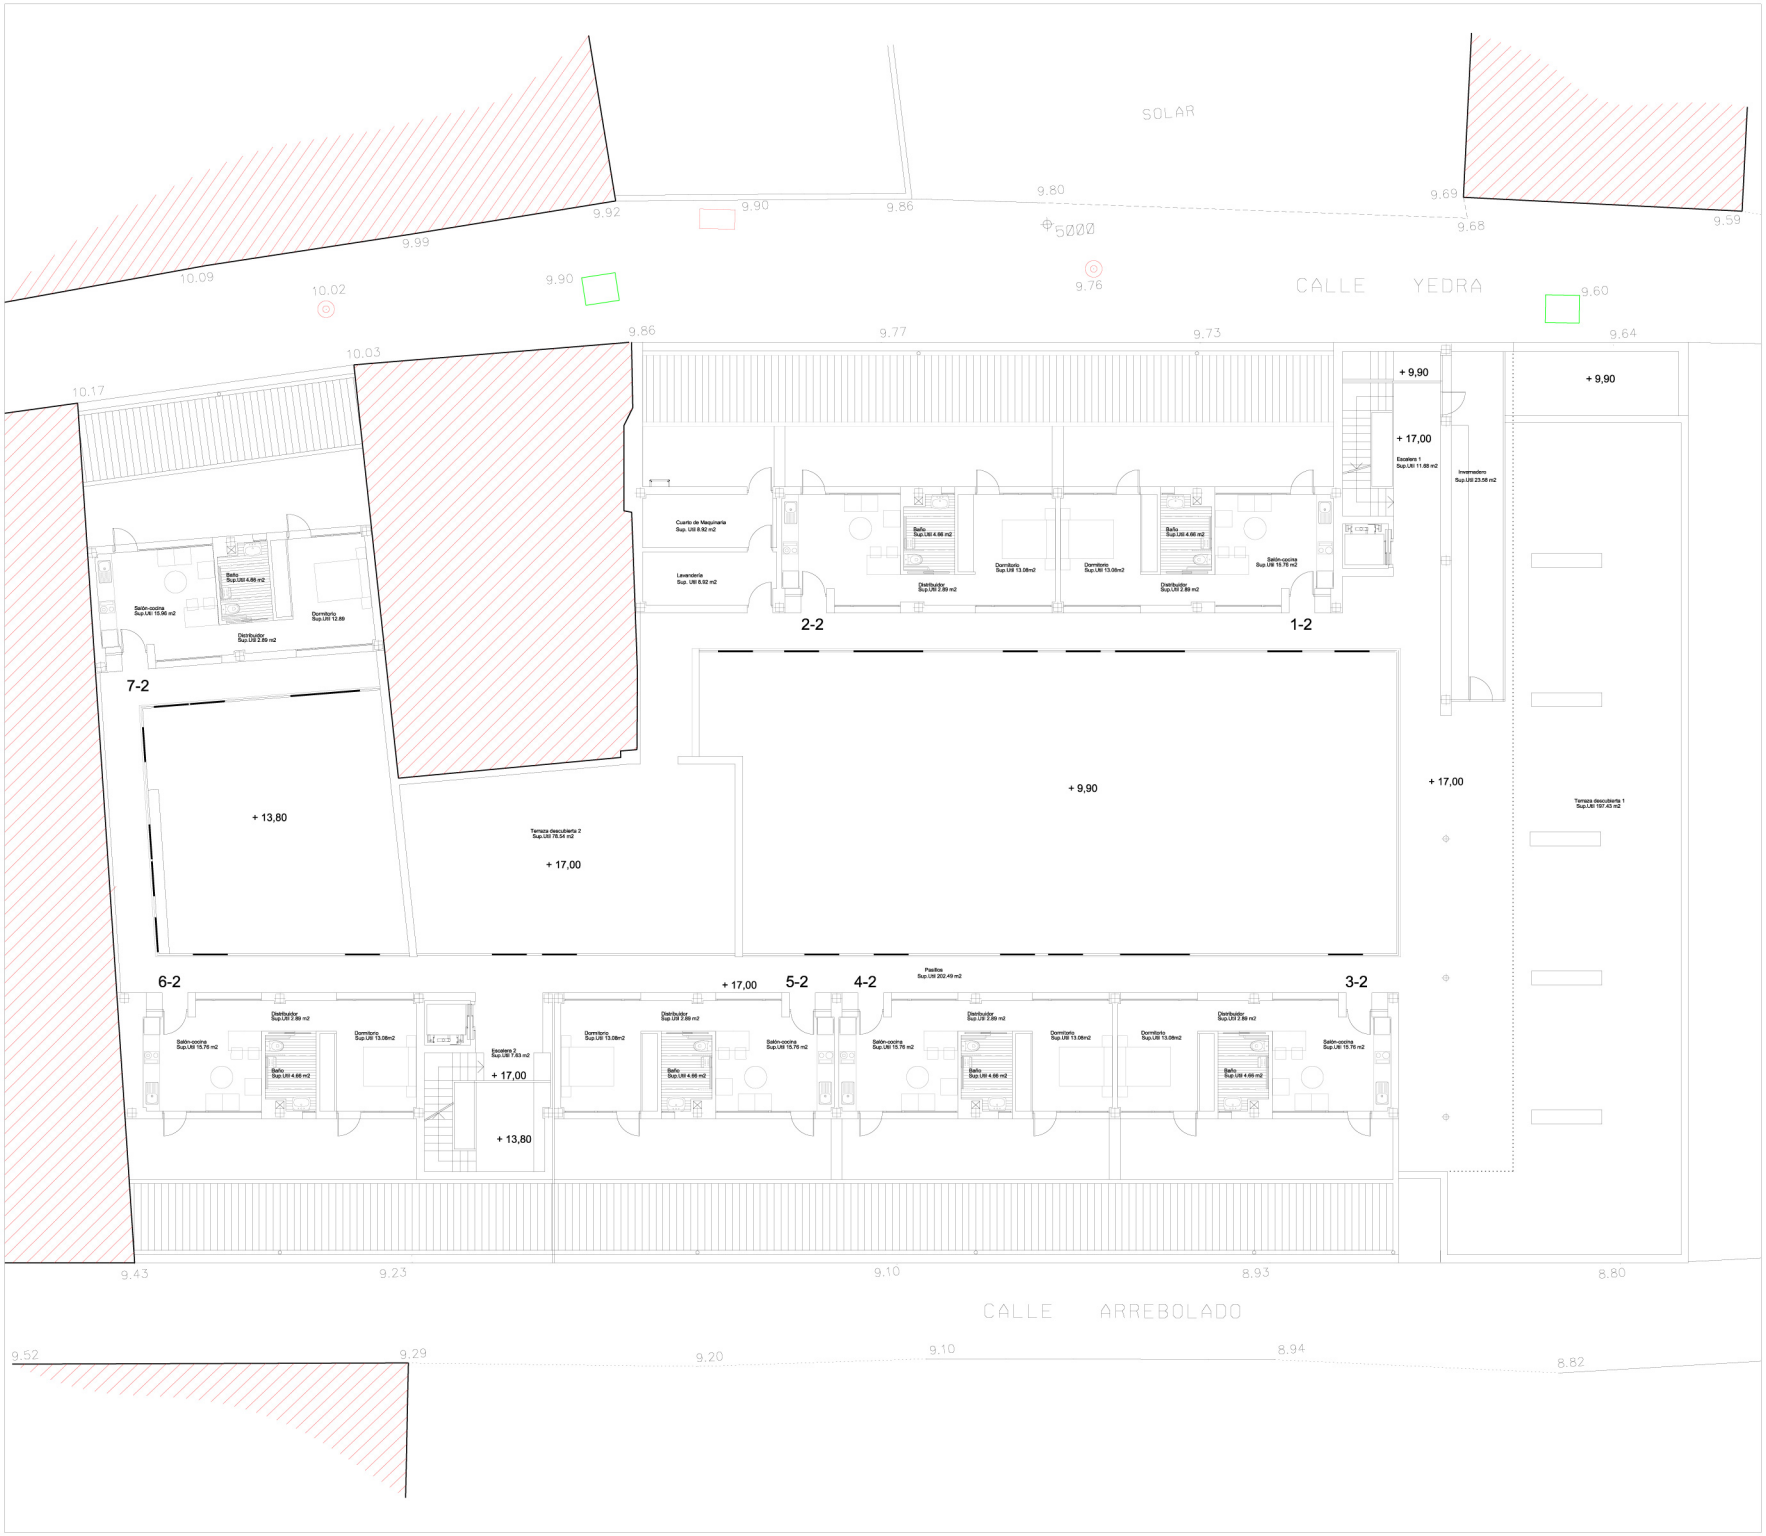
SOLAR
CALLE YEDRA
CALLE ARREBOLADO
9.80
9.92
9.90
9.86
9.69
9.68
9.59
9.99
10.09
10.02
9.90
9.76
9.60
9.86
9.77
9.73
9.64
10.03
10.17
+ 9,90
+ 17,00
+ 9,90
Escalera 1
Sup.Util 11.88 m2
Invernadero
Sup.Util 23.58 m2
Cuarto de Maquinaria
Sup. Util 8.92 m2
Lavandería
Sup. Util 8.92 m2
Baño
Sup.Util 4.66 m2
Dormitorio
Sup.Util 13.08m2
Distribuidor
Sup.Util 2.89 m2
Salón-cocina
Sup.Util 15.76 m2
2-2
1-2
Salón-cocina
Sup.Util 15.56 m2
Baño
Sup.Util 4.66 m2
Dormitorio
Sup.Util 12.69
Distribuidor
Sup.Util 2.89 m2
7-2
+ 13,80
Terraza descubierta 2
Sup.Util 70.54 m2
+ 17,00
+ 9,90
+ 17,00
Terraza descubierta 1
Sup.Util 107.43 m2
Pasillos
Sup.Util 202.49 m2
6-2
5-2
4-2
3-2
+ 17,00
Escalera 2
Sup.Util 7.83 m2
+ 17,00
+ 13,80
9.43
9.23
9.10
8.93
8.80
9.52
9.29
9.20
9.10
8.94
8.82