


ALZADO NORTE

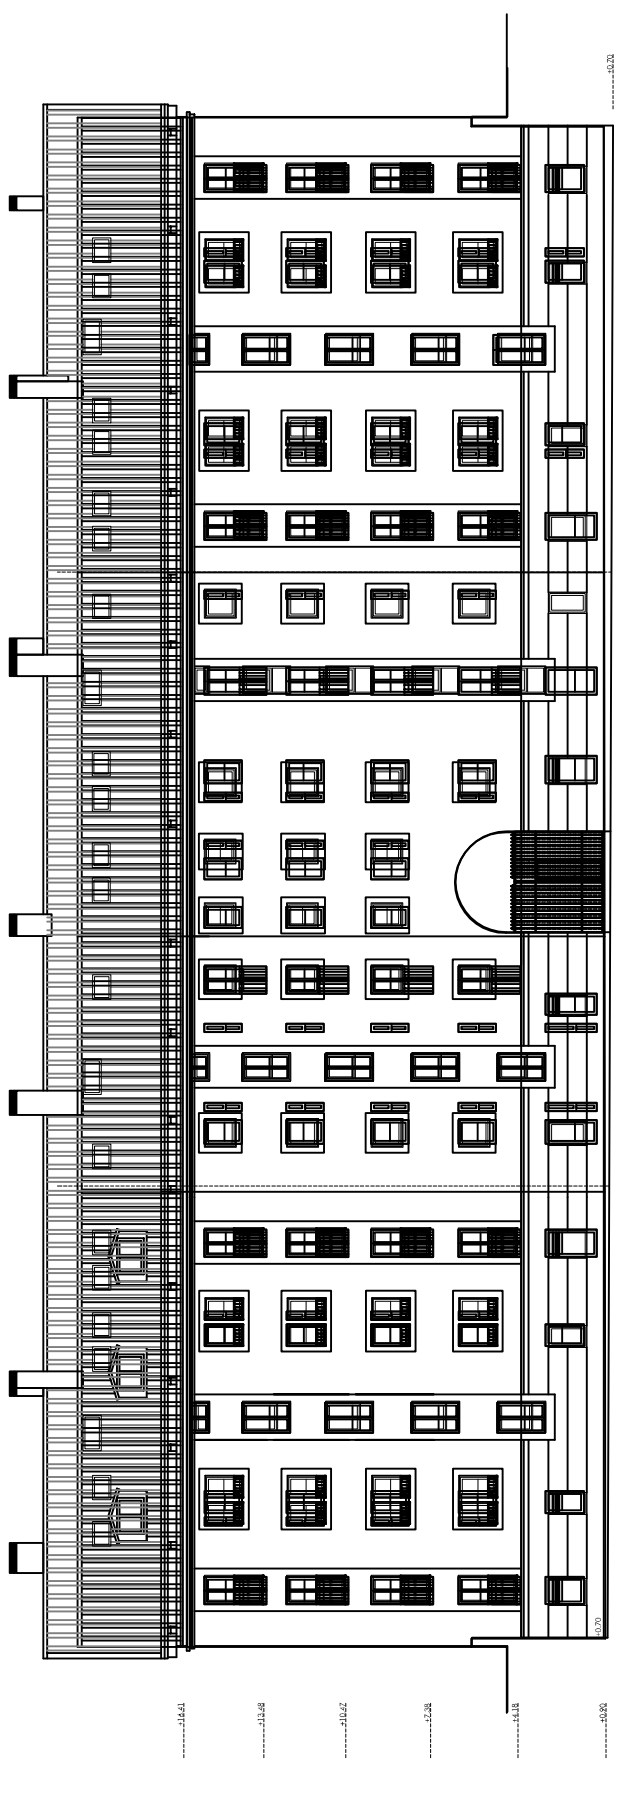

ALZADO SUR