


Secció 8

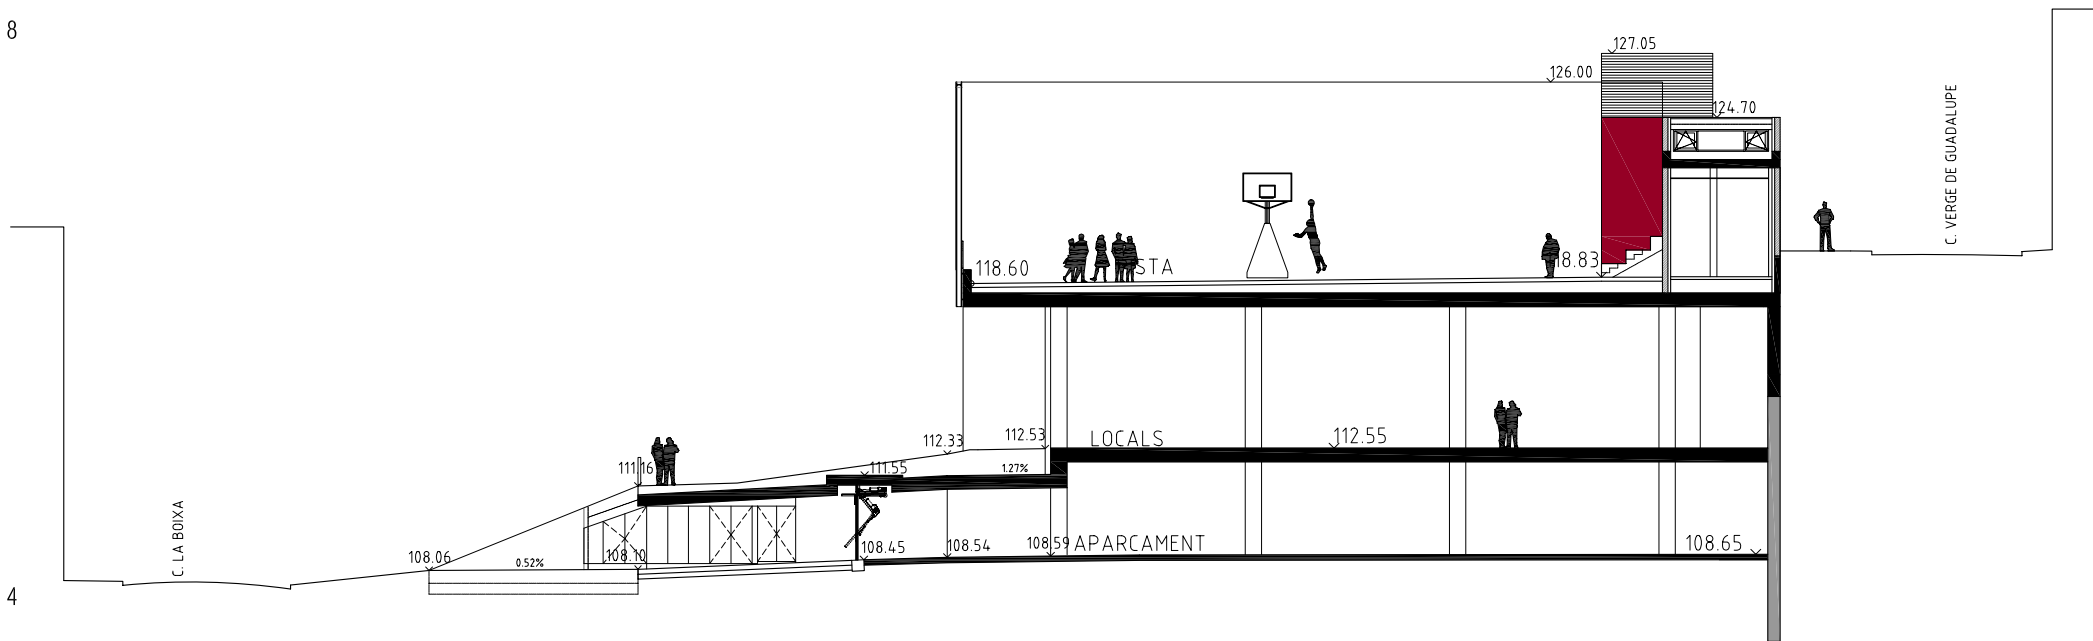

Secció 4