


MOBILIARIO Y NORMATIVA

CONSTRUCCION E INSTALACIONES

Cuadro de superficies	
VIVIENDA TIPO	SUP. ÚTIL
01 Recibidor	3,23 m <sup>2</sup>
02 Sala comedor-cocina	20,71 m <sup>2</sup>
03 Baño	4,93 m <sup>2</sup>
04 Dormitorio	8,87 m <sup>2</sup>
05 Terraza	2,86 m <sup>2</sup>
<b>TOTAL</b>	<b>43,46 m<sup>2</sup></b>
SUPERFICIE ÚTIL INTERIOR 40,60 m <sup>2</sup>	
SUPERFICIE ÚTIL EXTERIOR 2,86 m <sup>2</sup>	

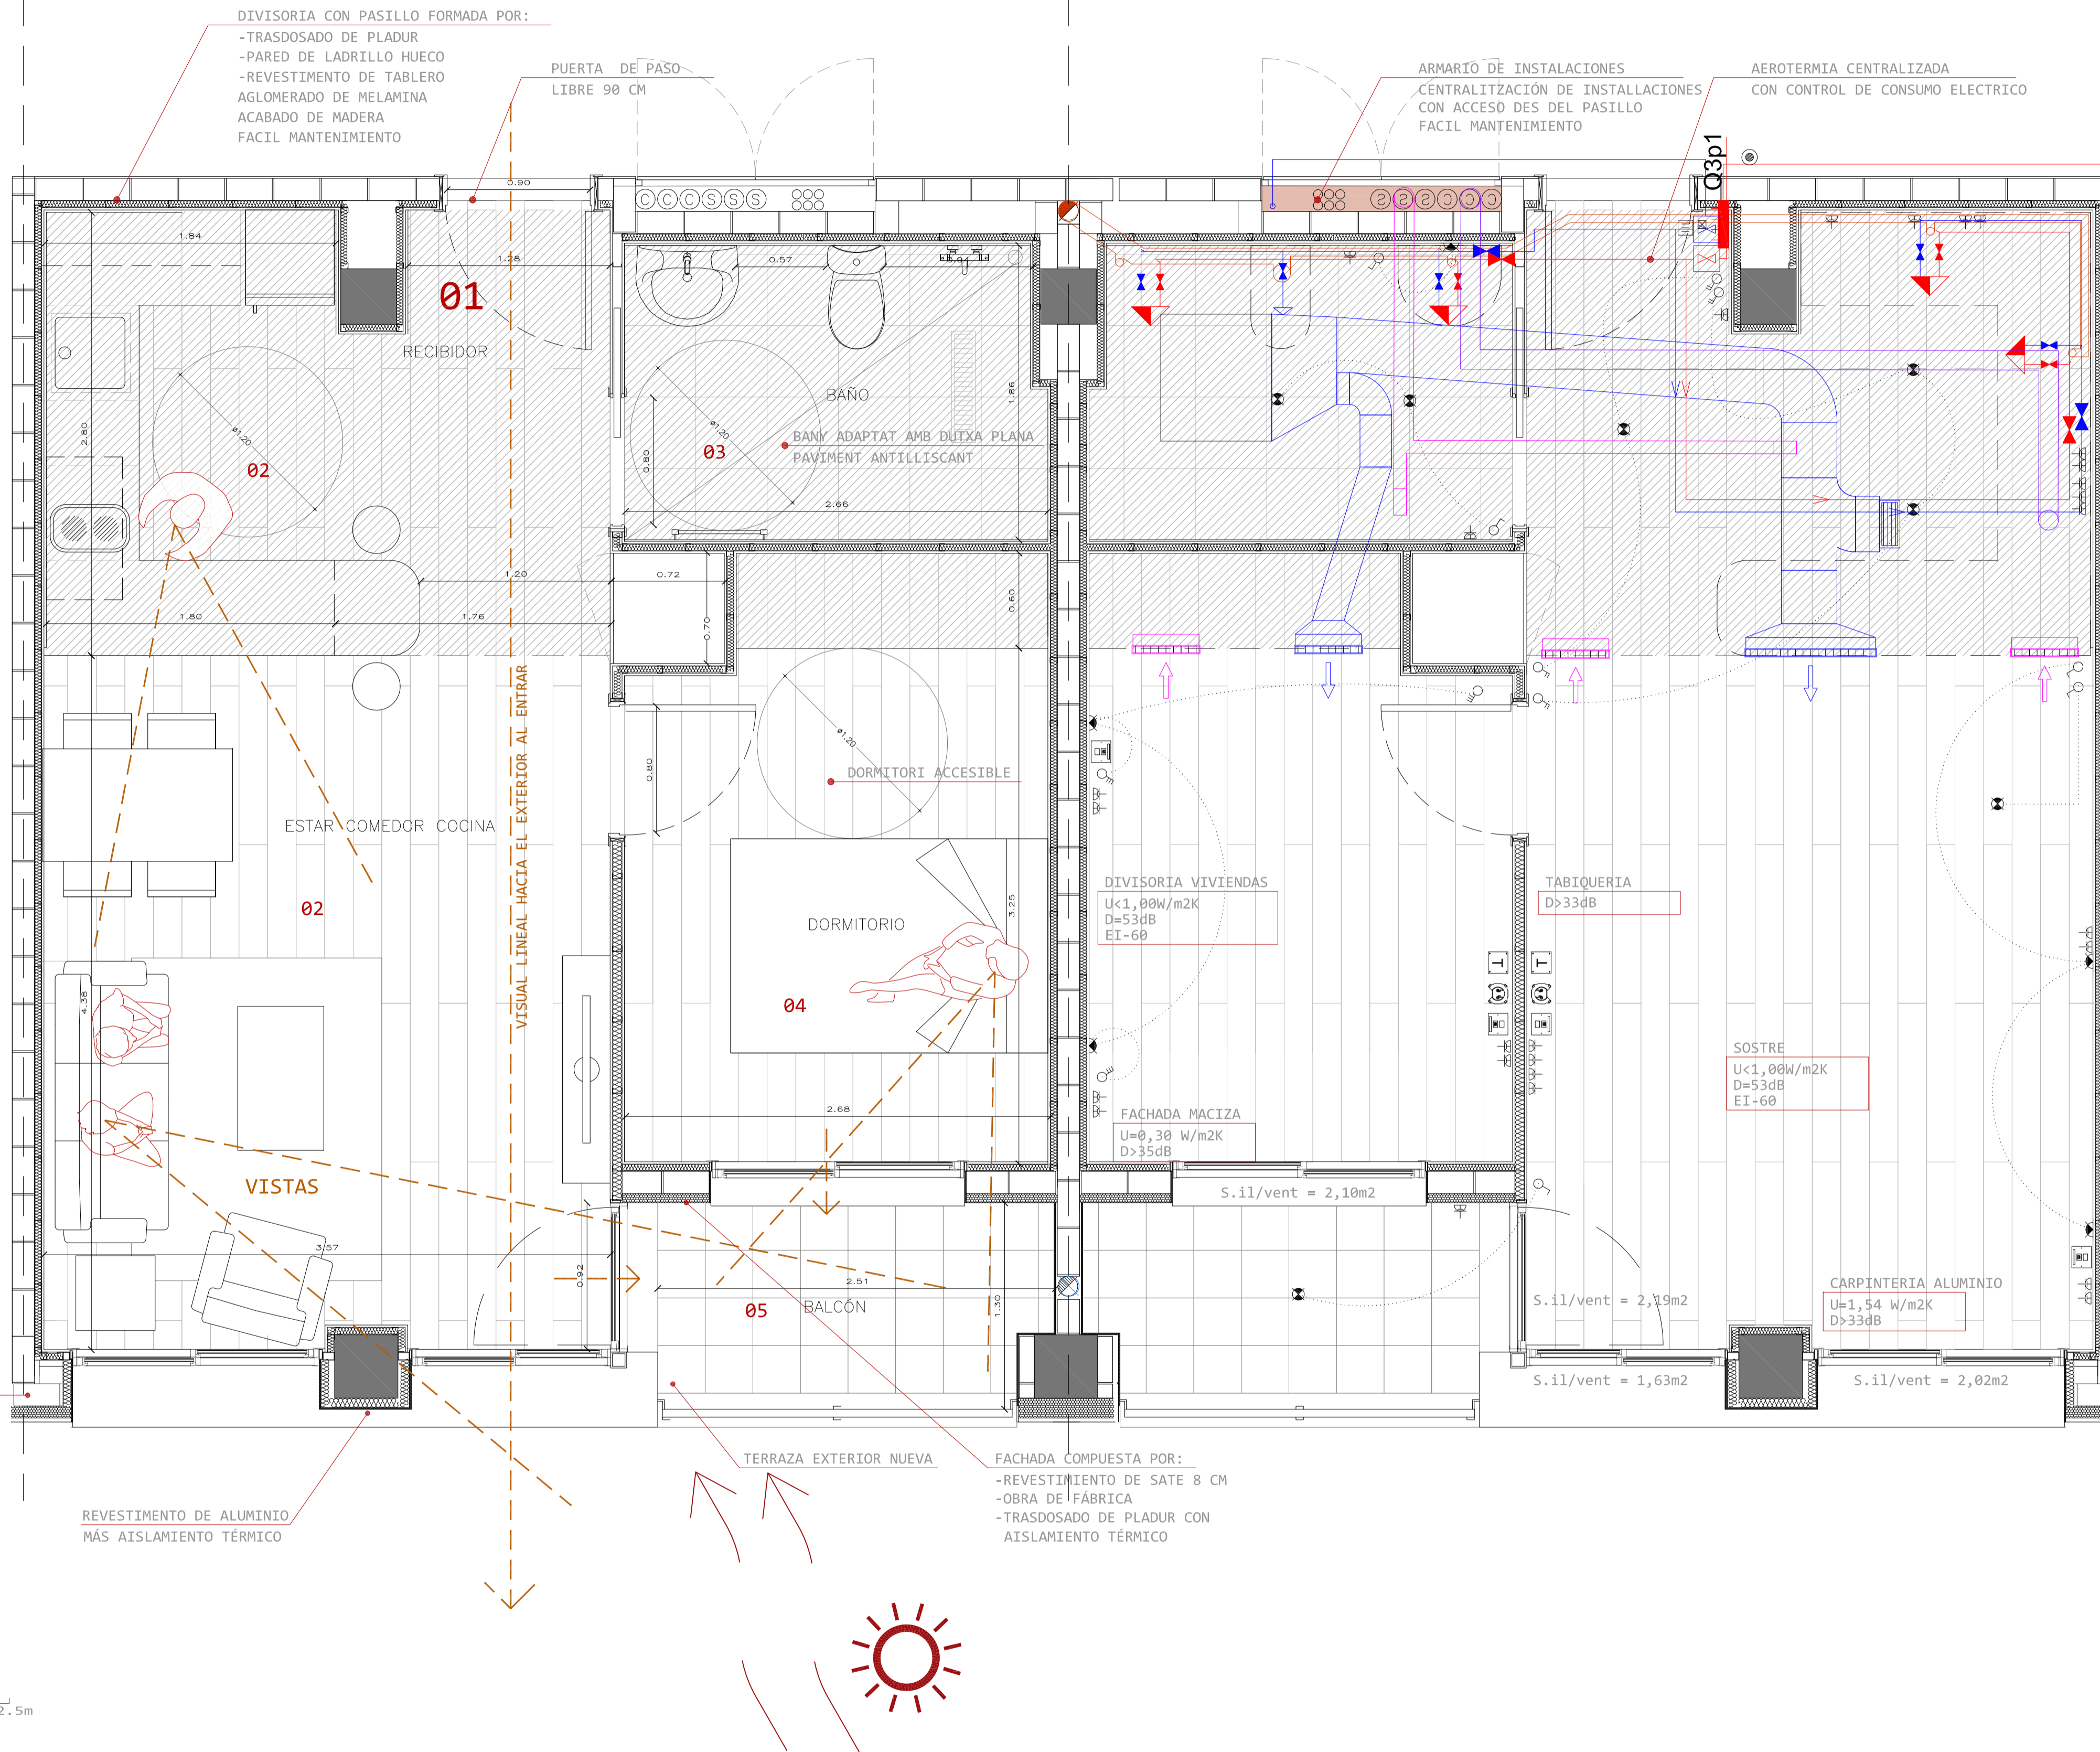

VIVIENDA TIPO  
 escala 1:25

