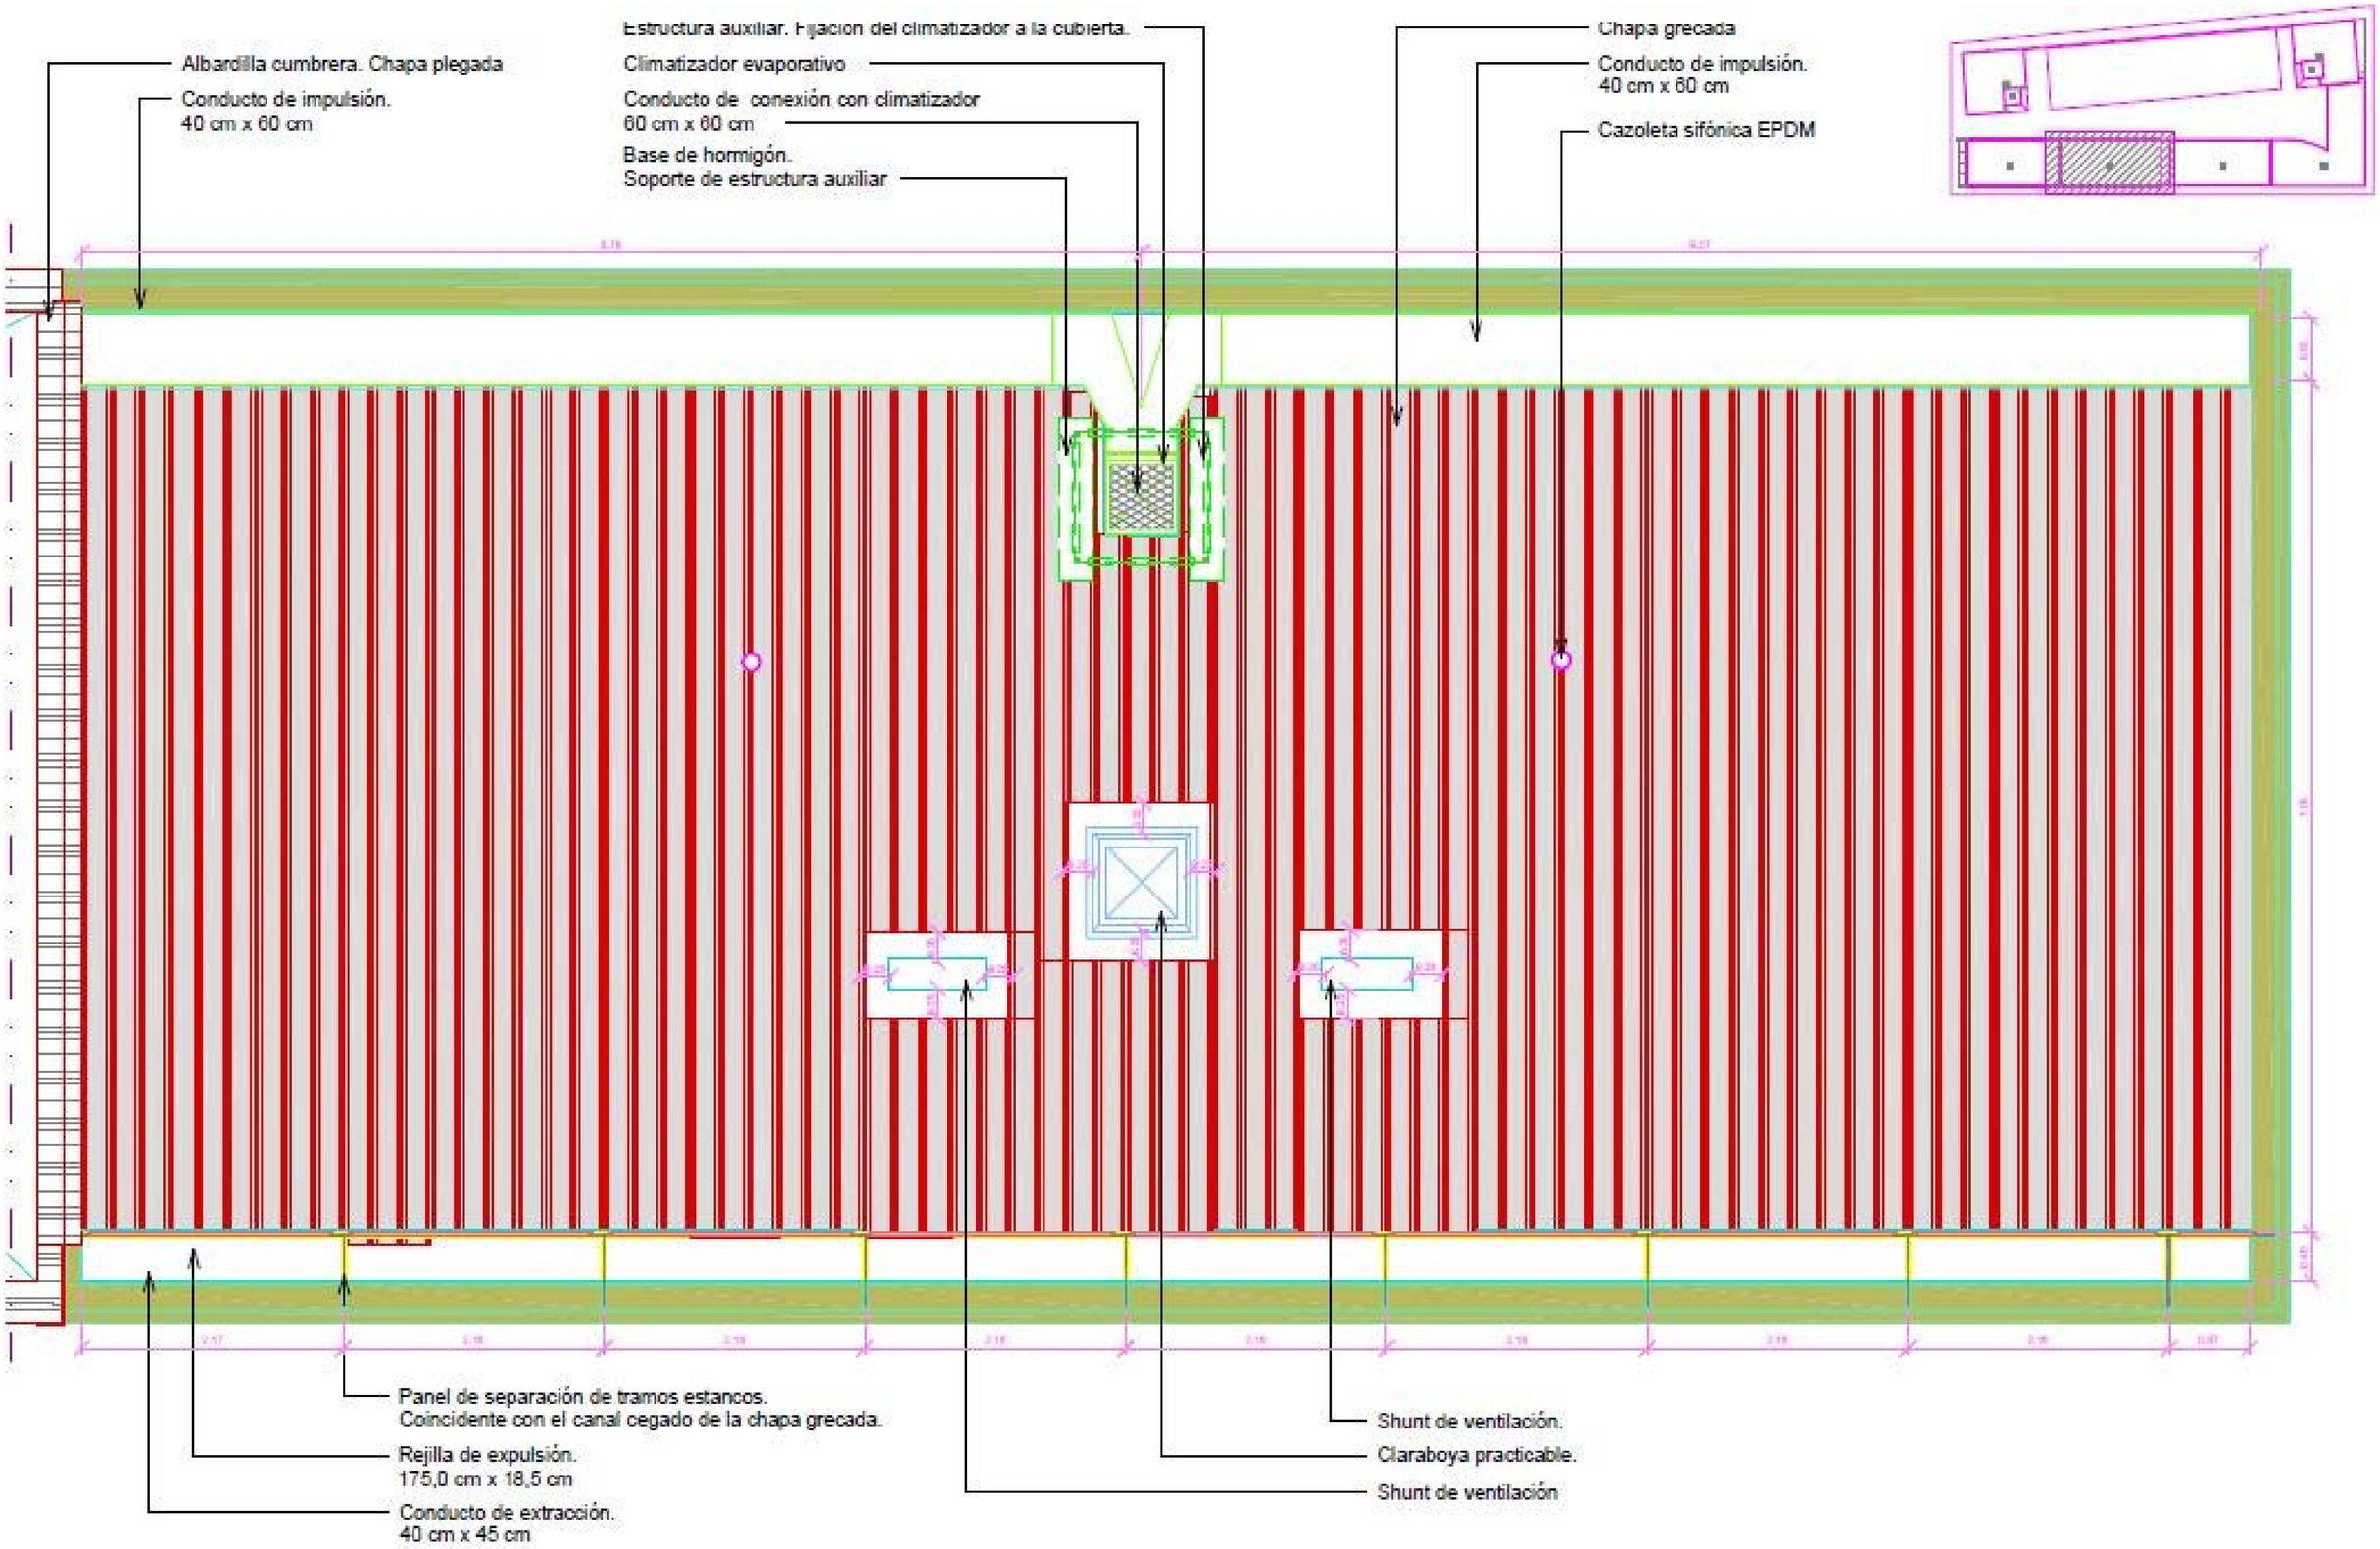
Albardilla cumbrera. Chapa plegada
Conducto de impulsión.
40 cm x 60 cm
Estructura auxiliar. Fijación del climatizador a la cubierta.
Climatizador evaporativo
Conducto de conexión con climatizador
60 cm x 60 cm
Base de hormigón.
Soporte de estructura auxiliar
Chapa grecada
Conducto de impulsión.
40 cm x 60 cm
Cazoleta sifónica EPDM
Panel de separación de tramos estancos.
Coincidente con el canal cegado de la chapa grecada.
Rejilla de expulsión.
175,0 cm x 18,5 cm
Conducto de extracción.
40 cm x 45 cm
Shunt de ventilación.
Claraboya practicable.
Shunt de ventilación