



Portal 2 (Pico Teide 4)

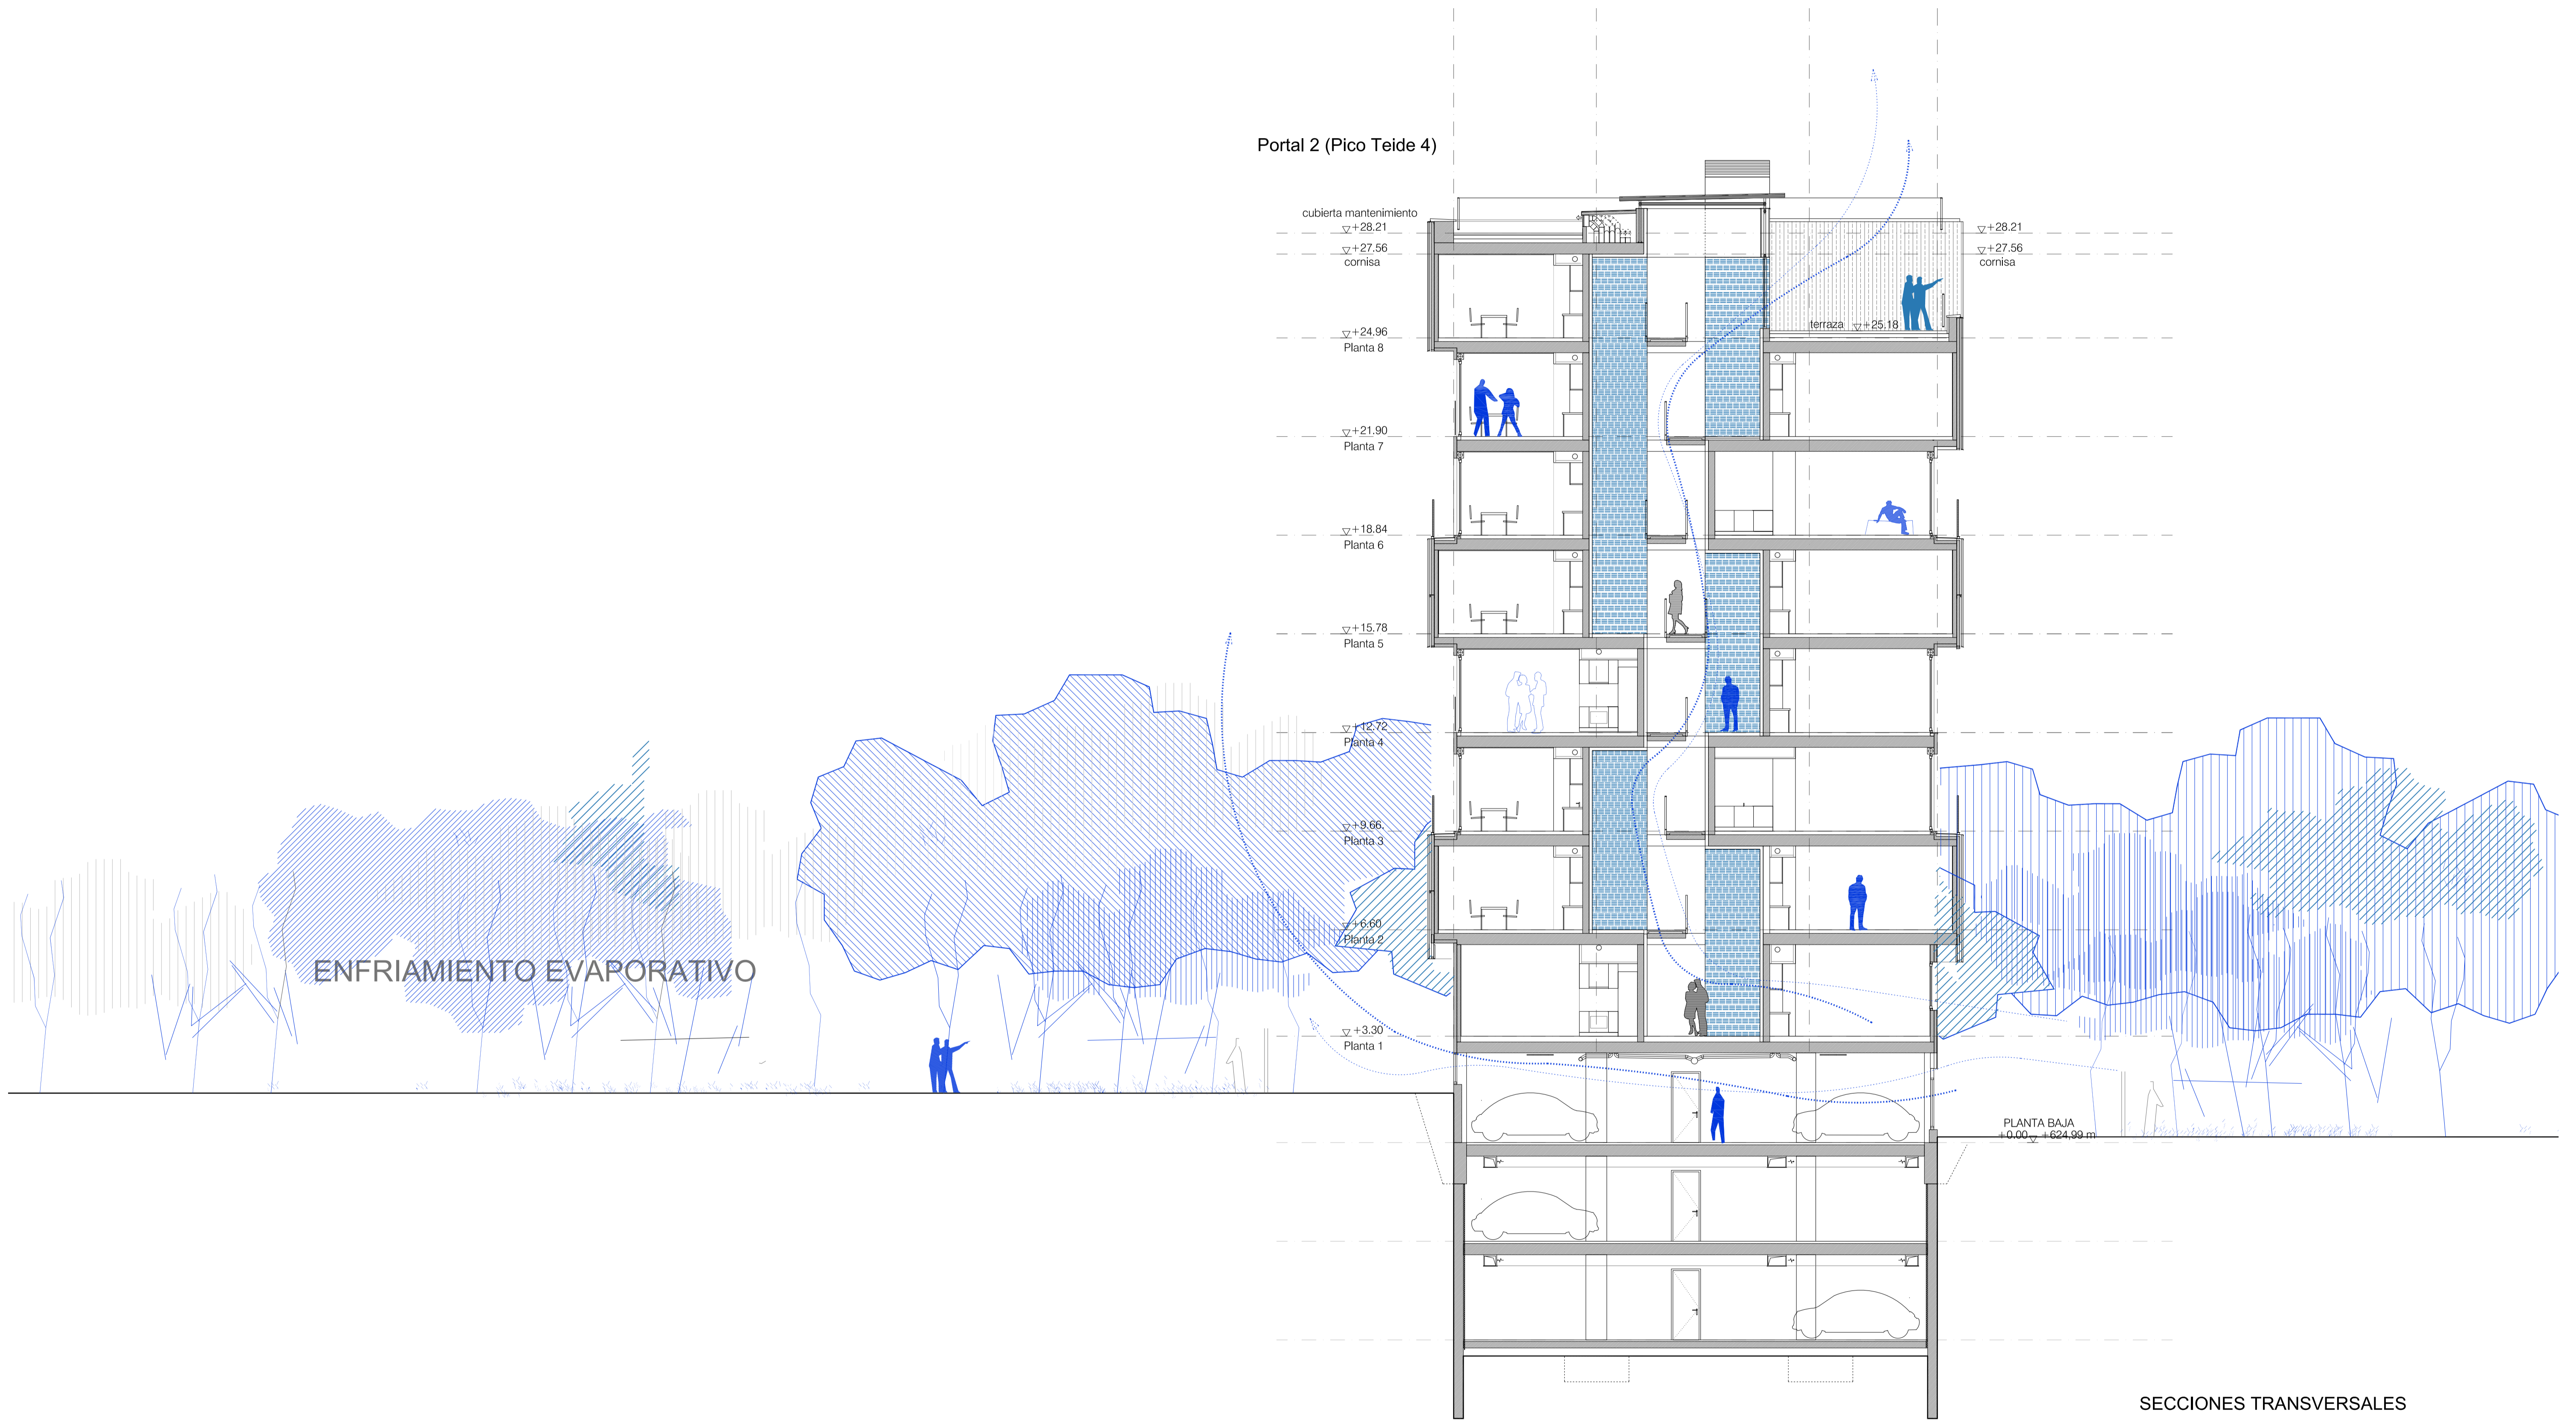

SECCIONES TRANSVERSALES

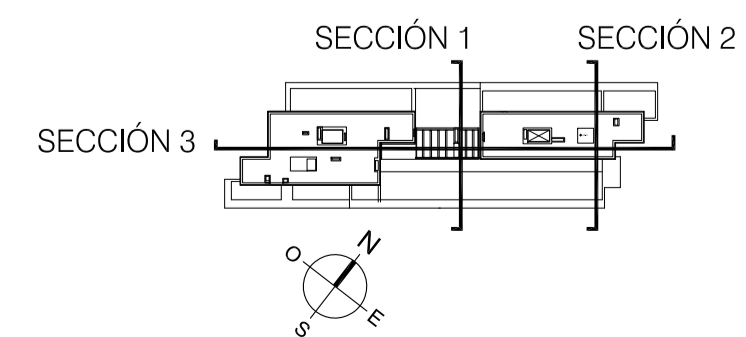

SECCIÓN 1