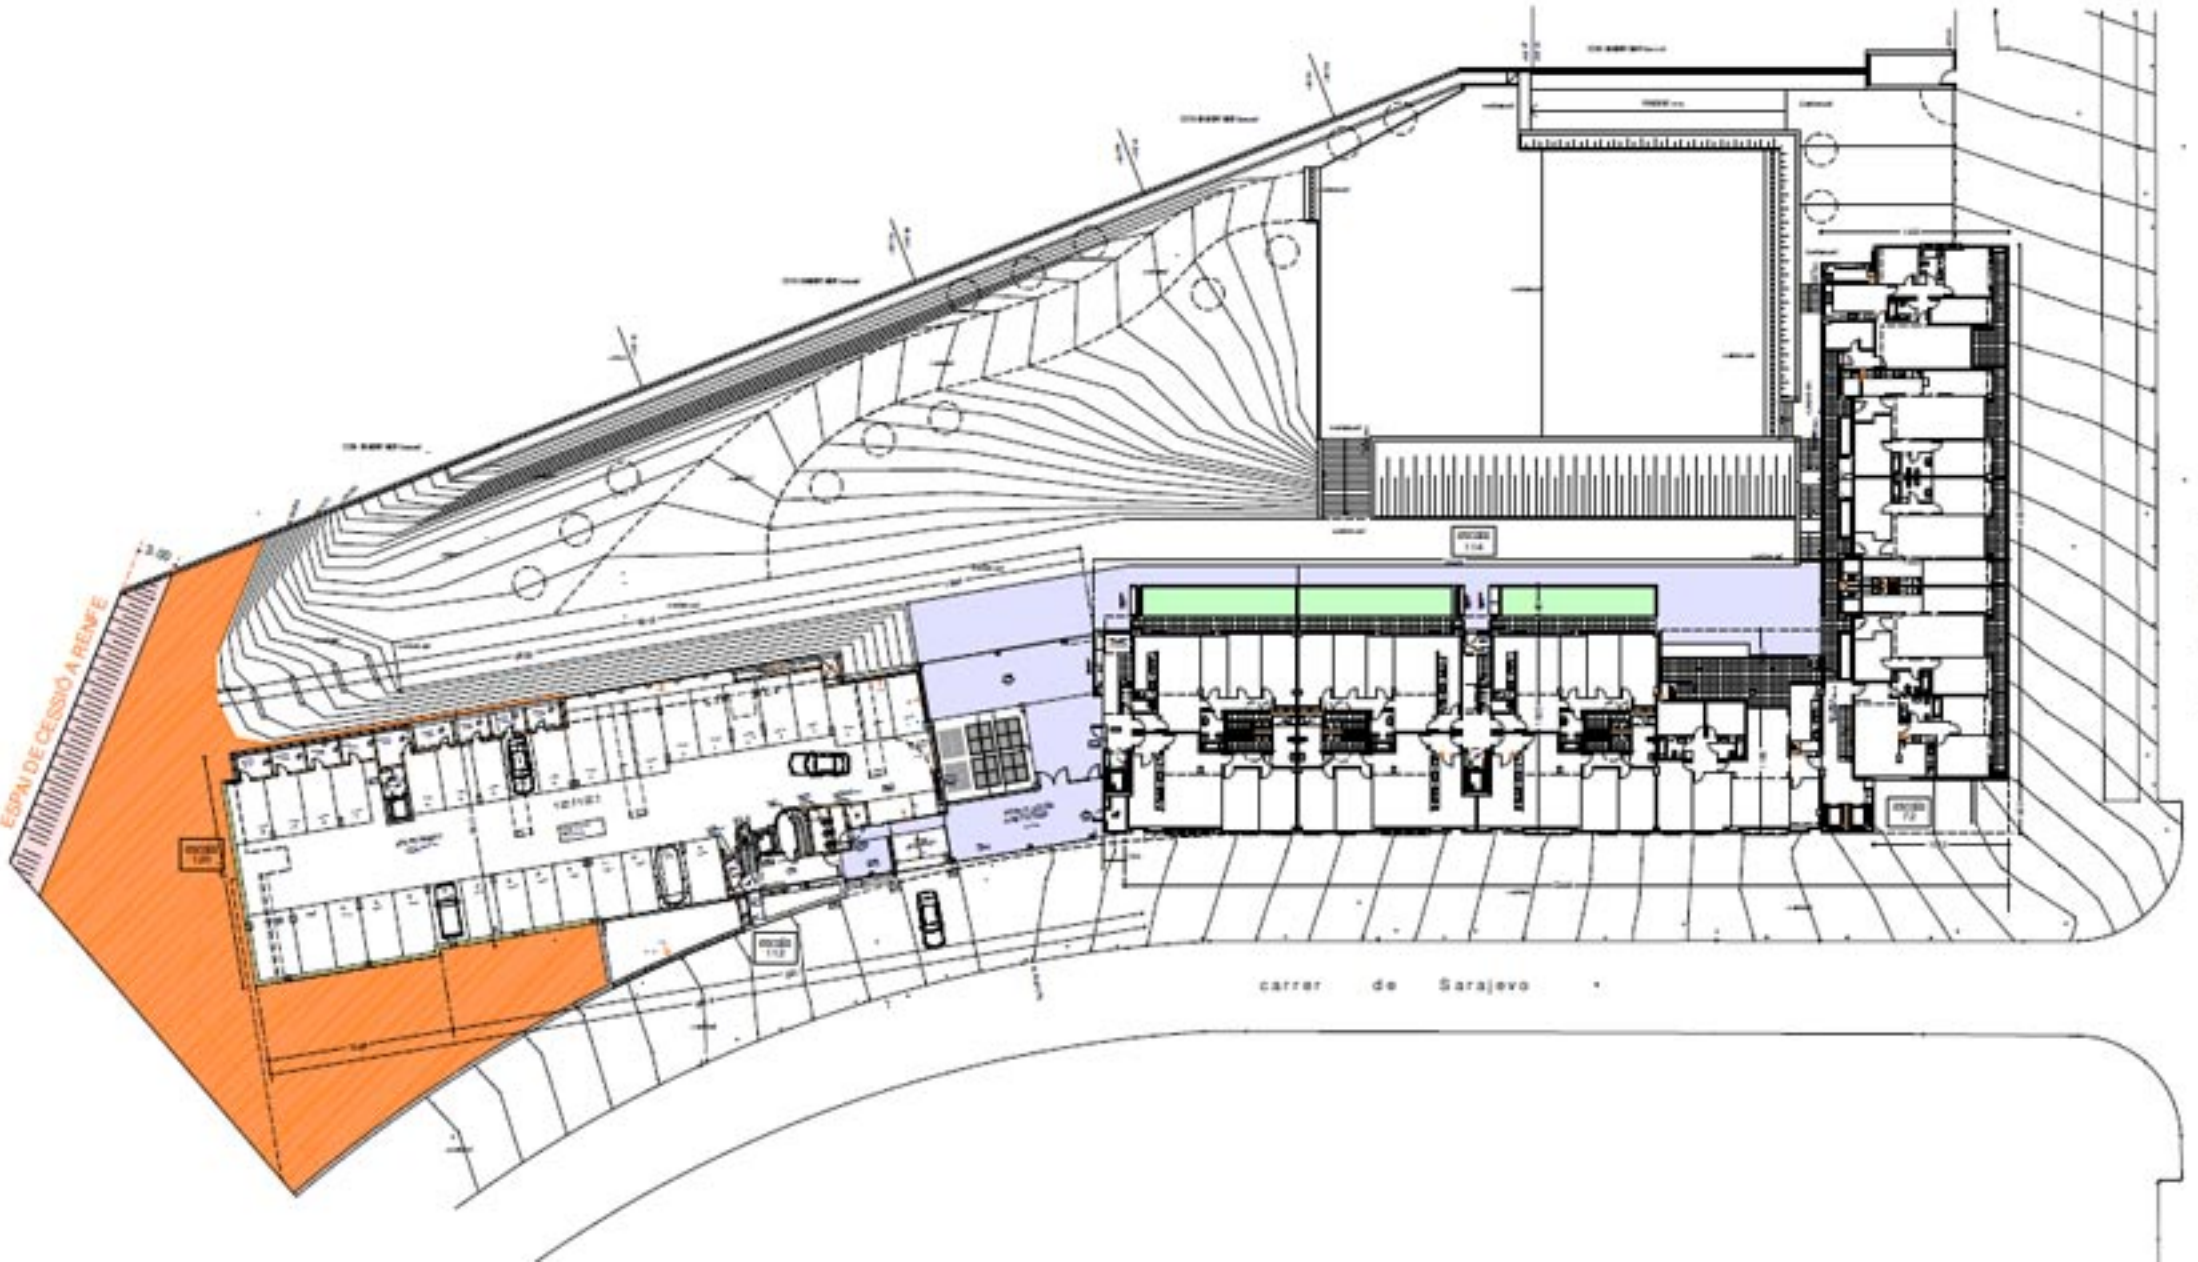PLANTA Nivell B (±0.00)
ADAPTACIÓ TOPOGRÀFICA ACCÉS A APARCAMENTS