

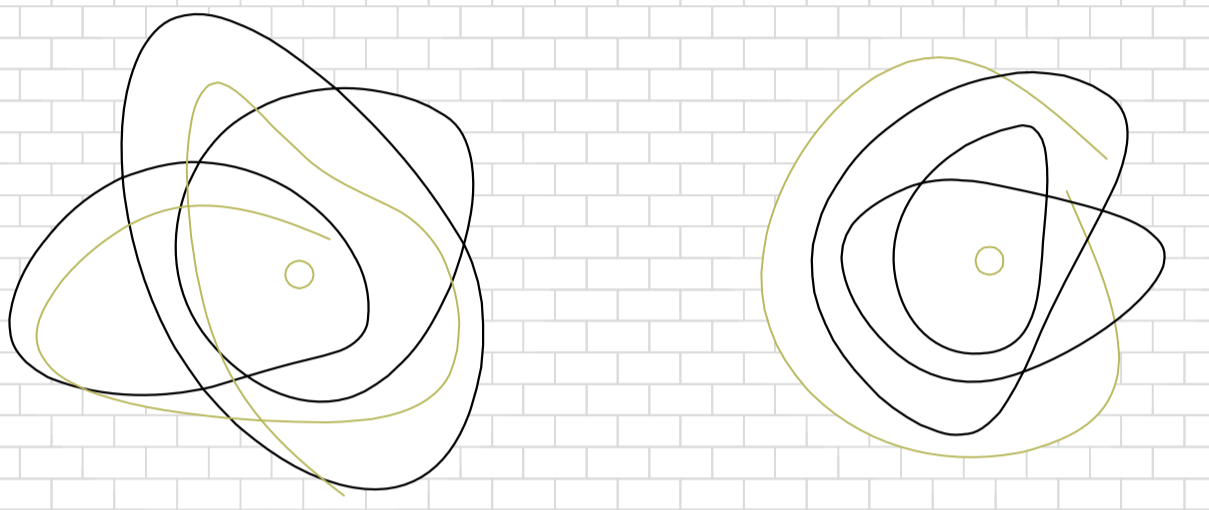


C/ CANTARERIAS

C/ MAYOR

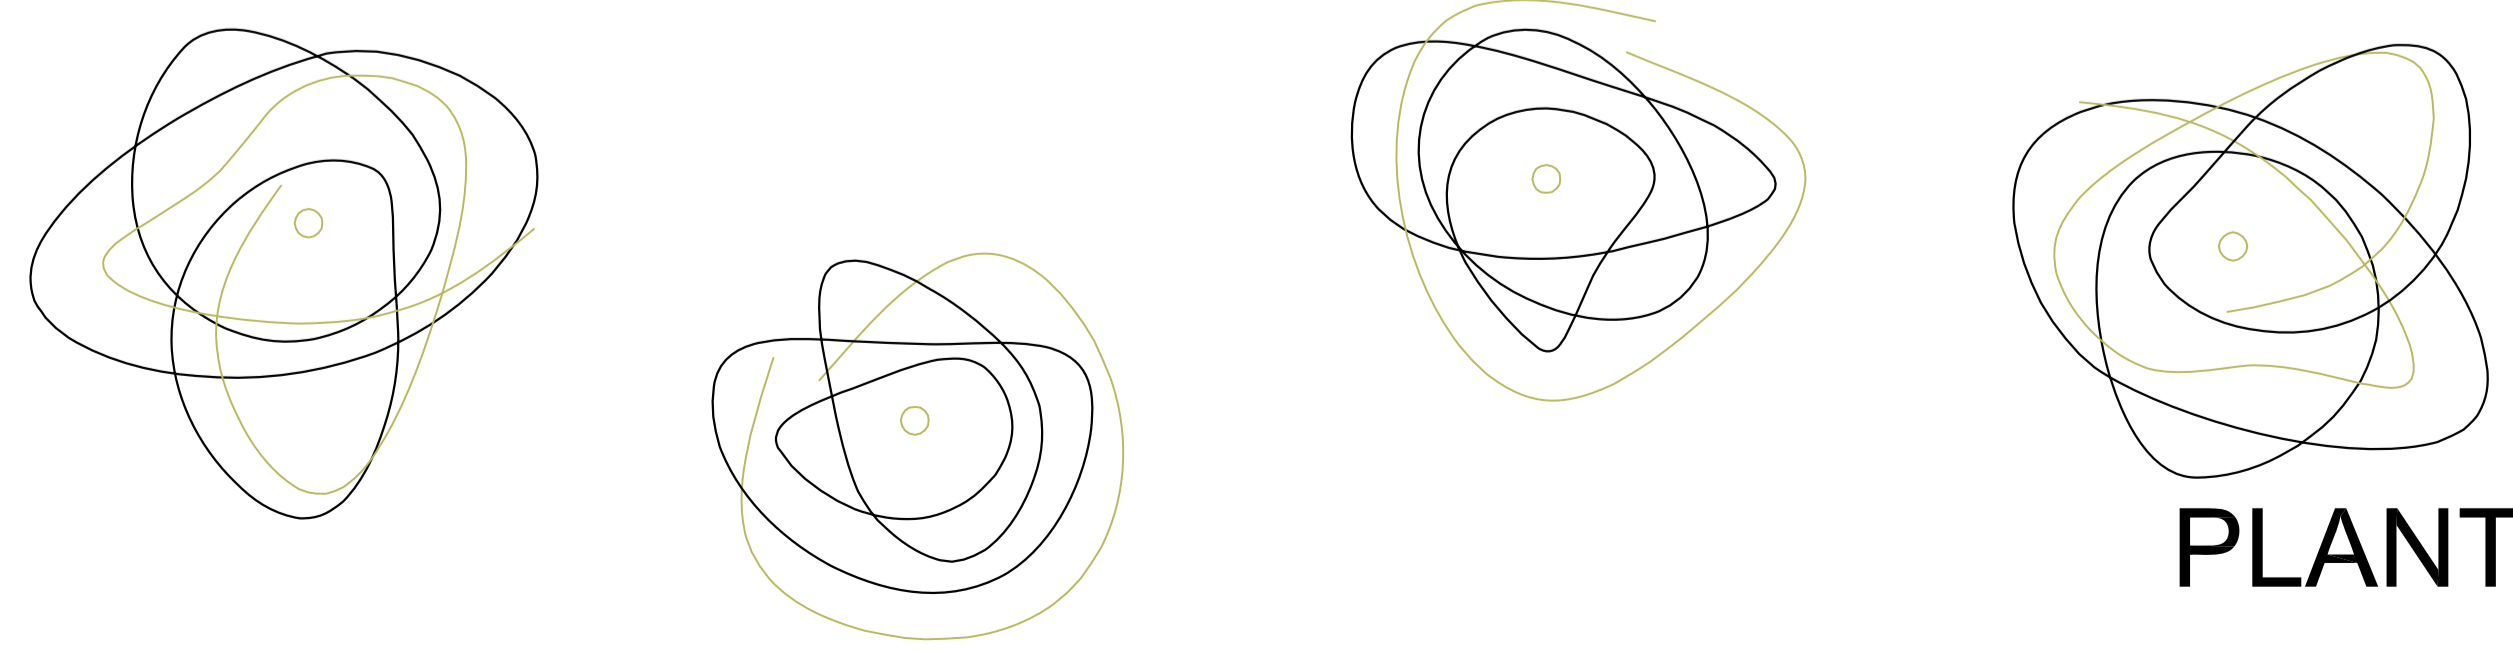

PLAZA DE LA CONSTITUCION

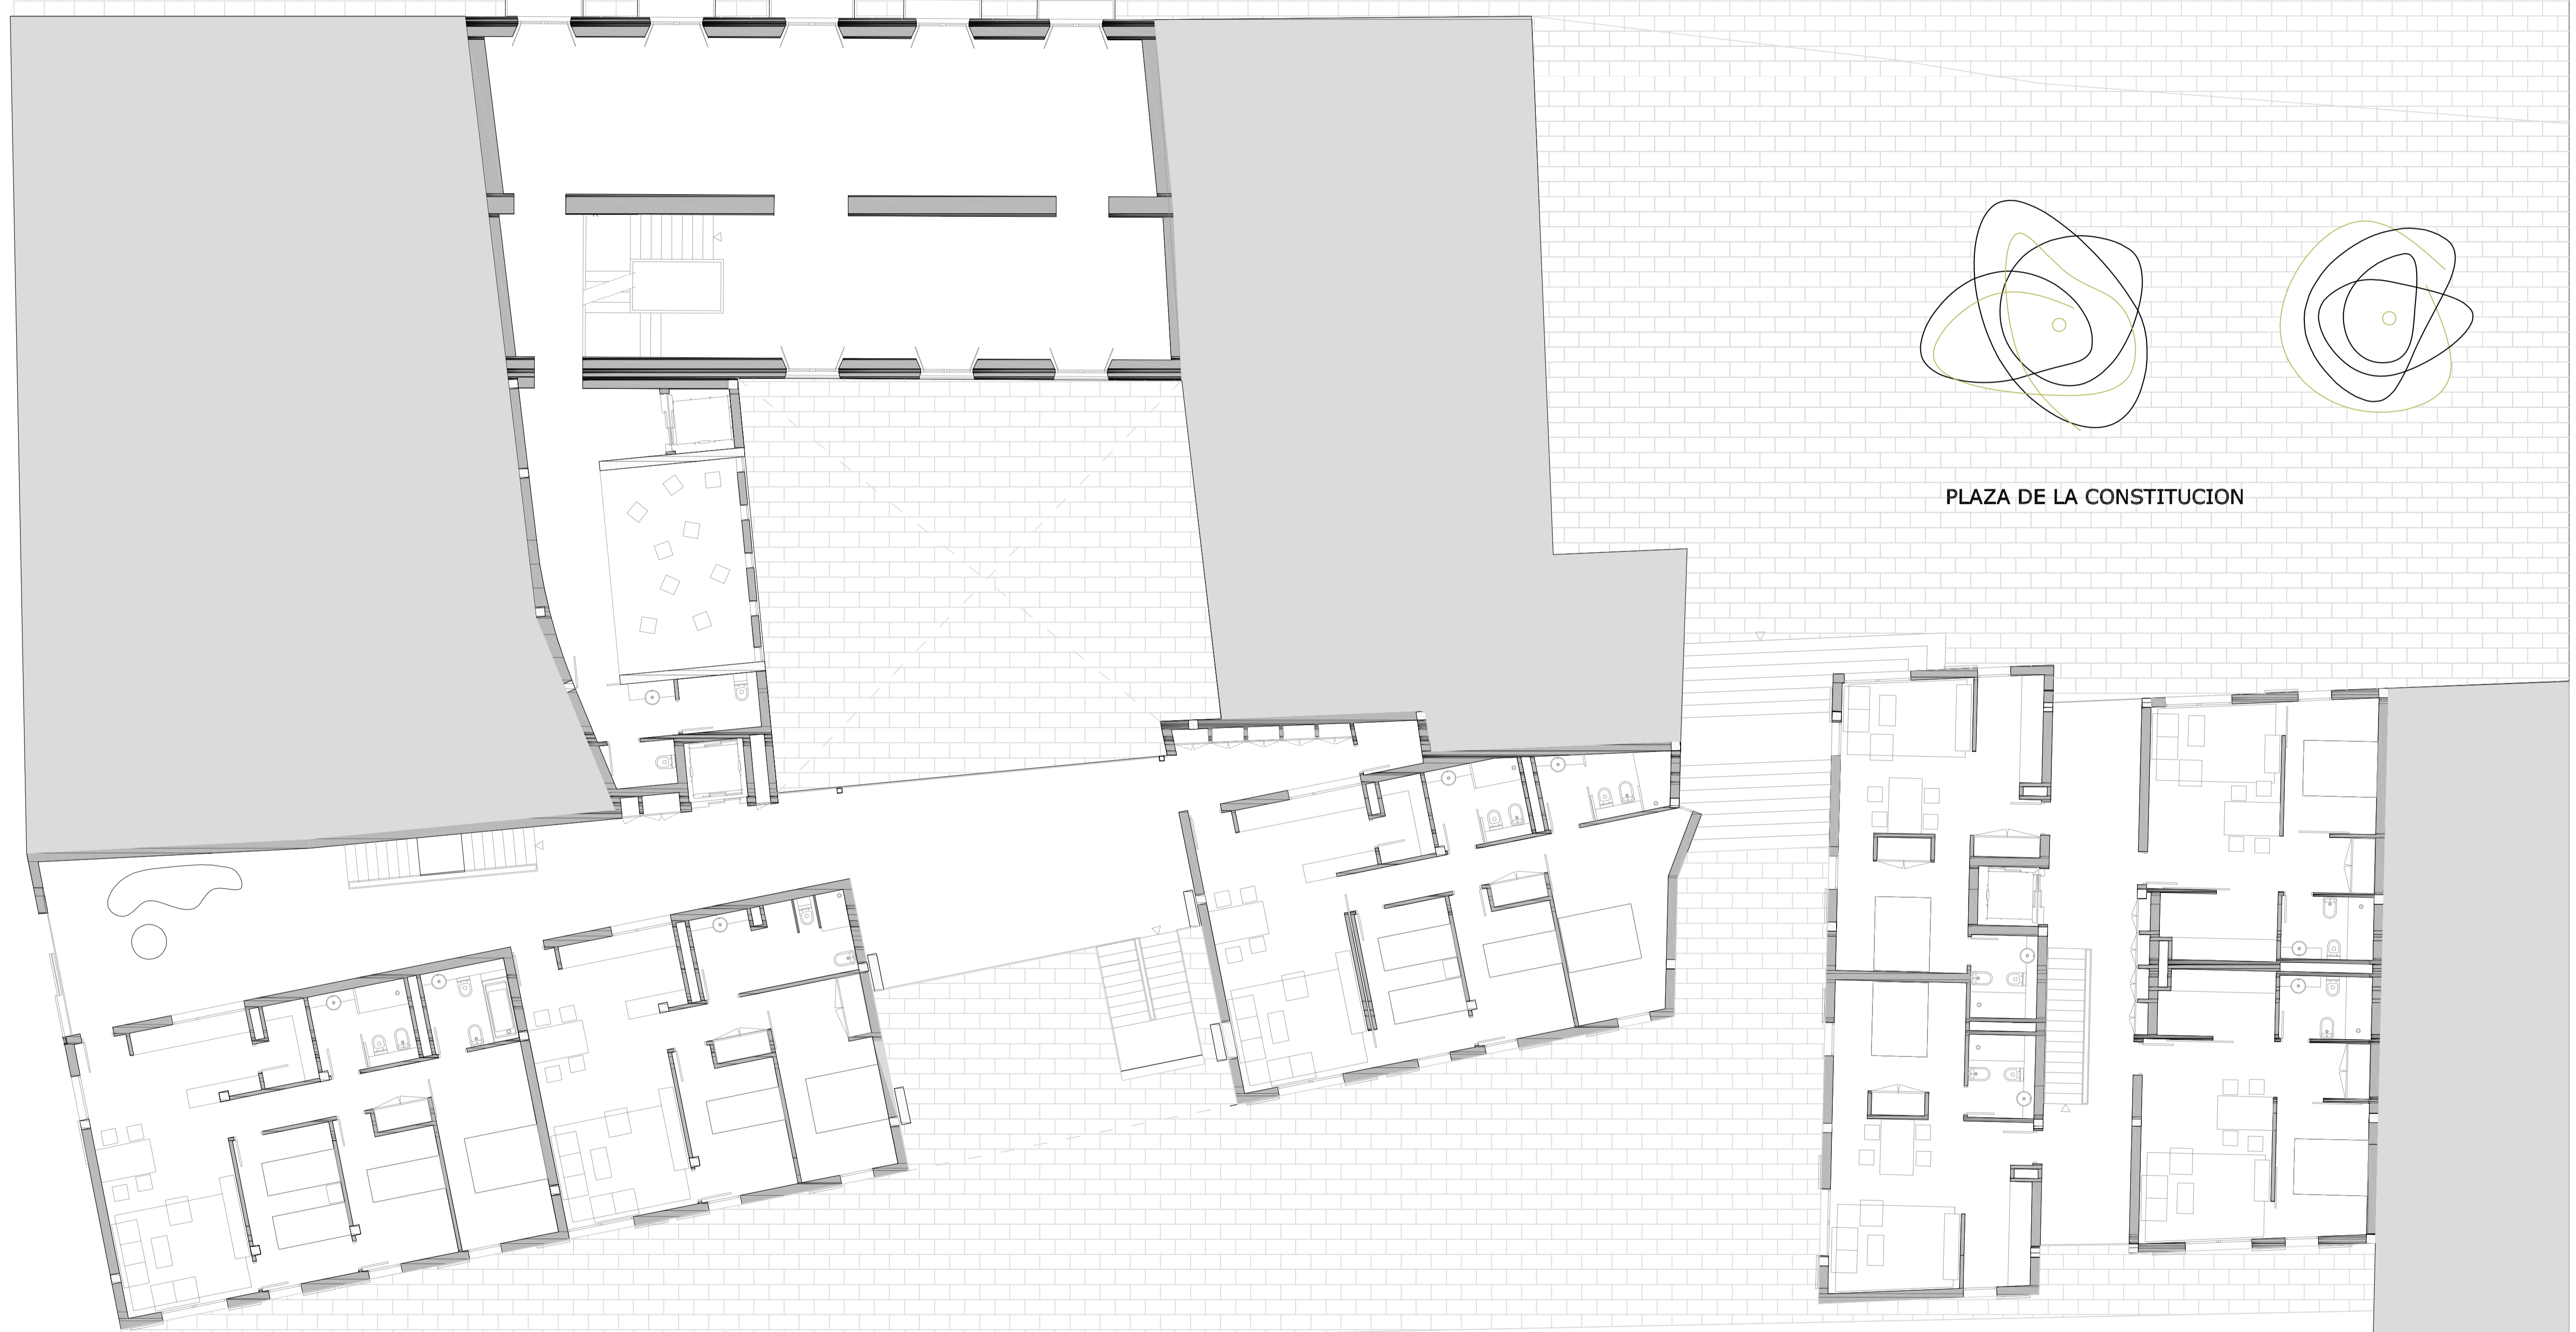

PLANTA PRIMERA