


CALLE MONTEMAYOR DE PILILLA
PARCELA 1
VIVIENDA B

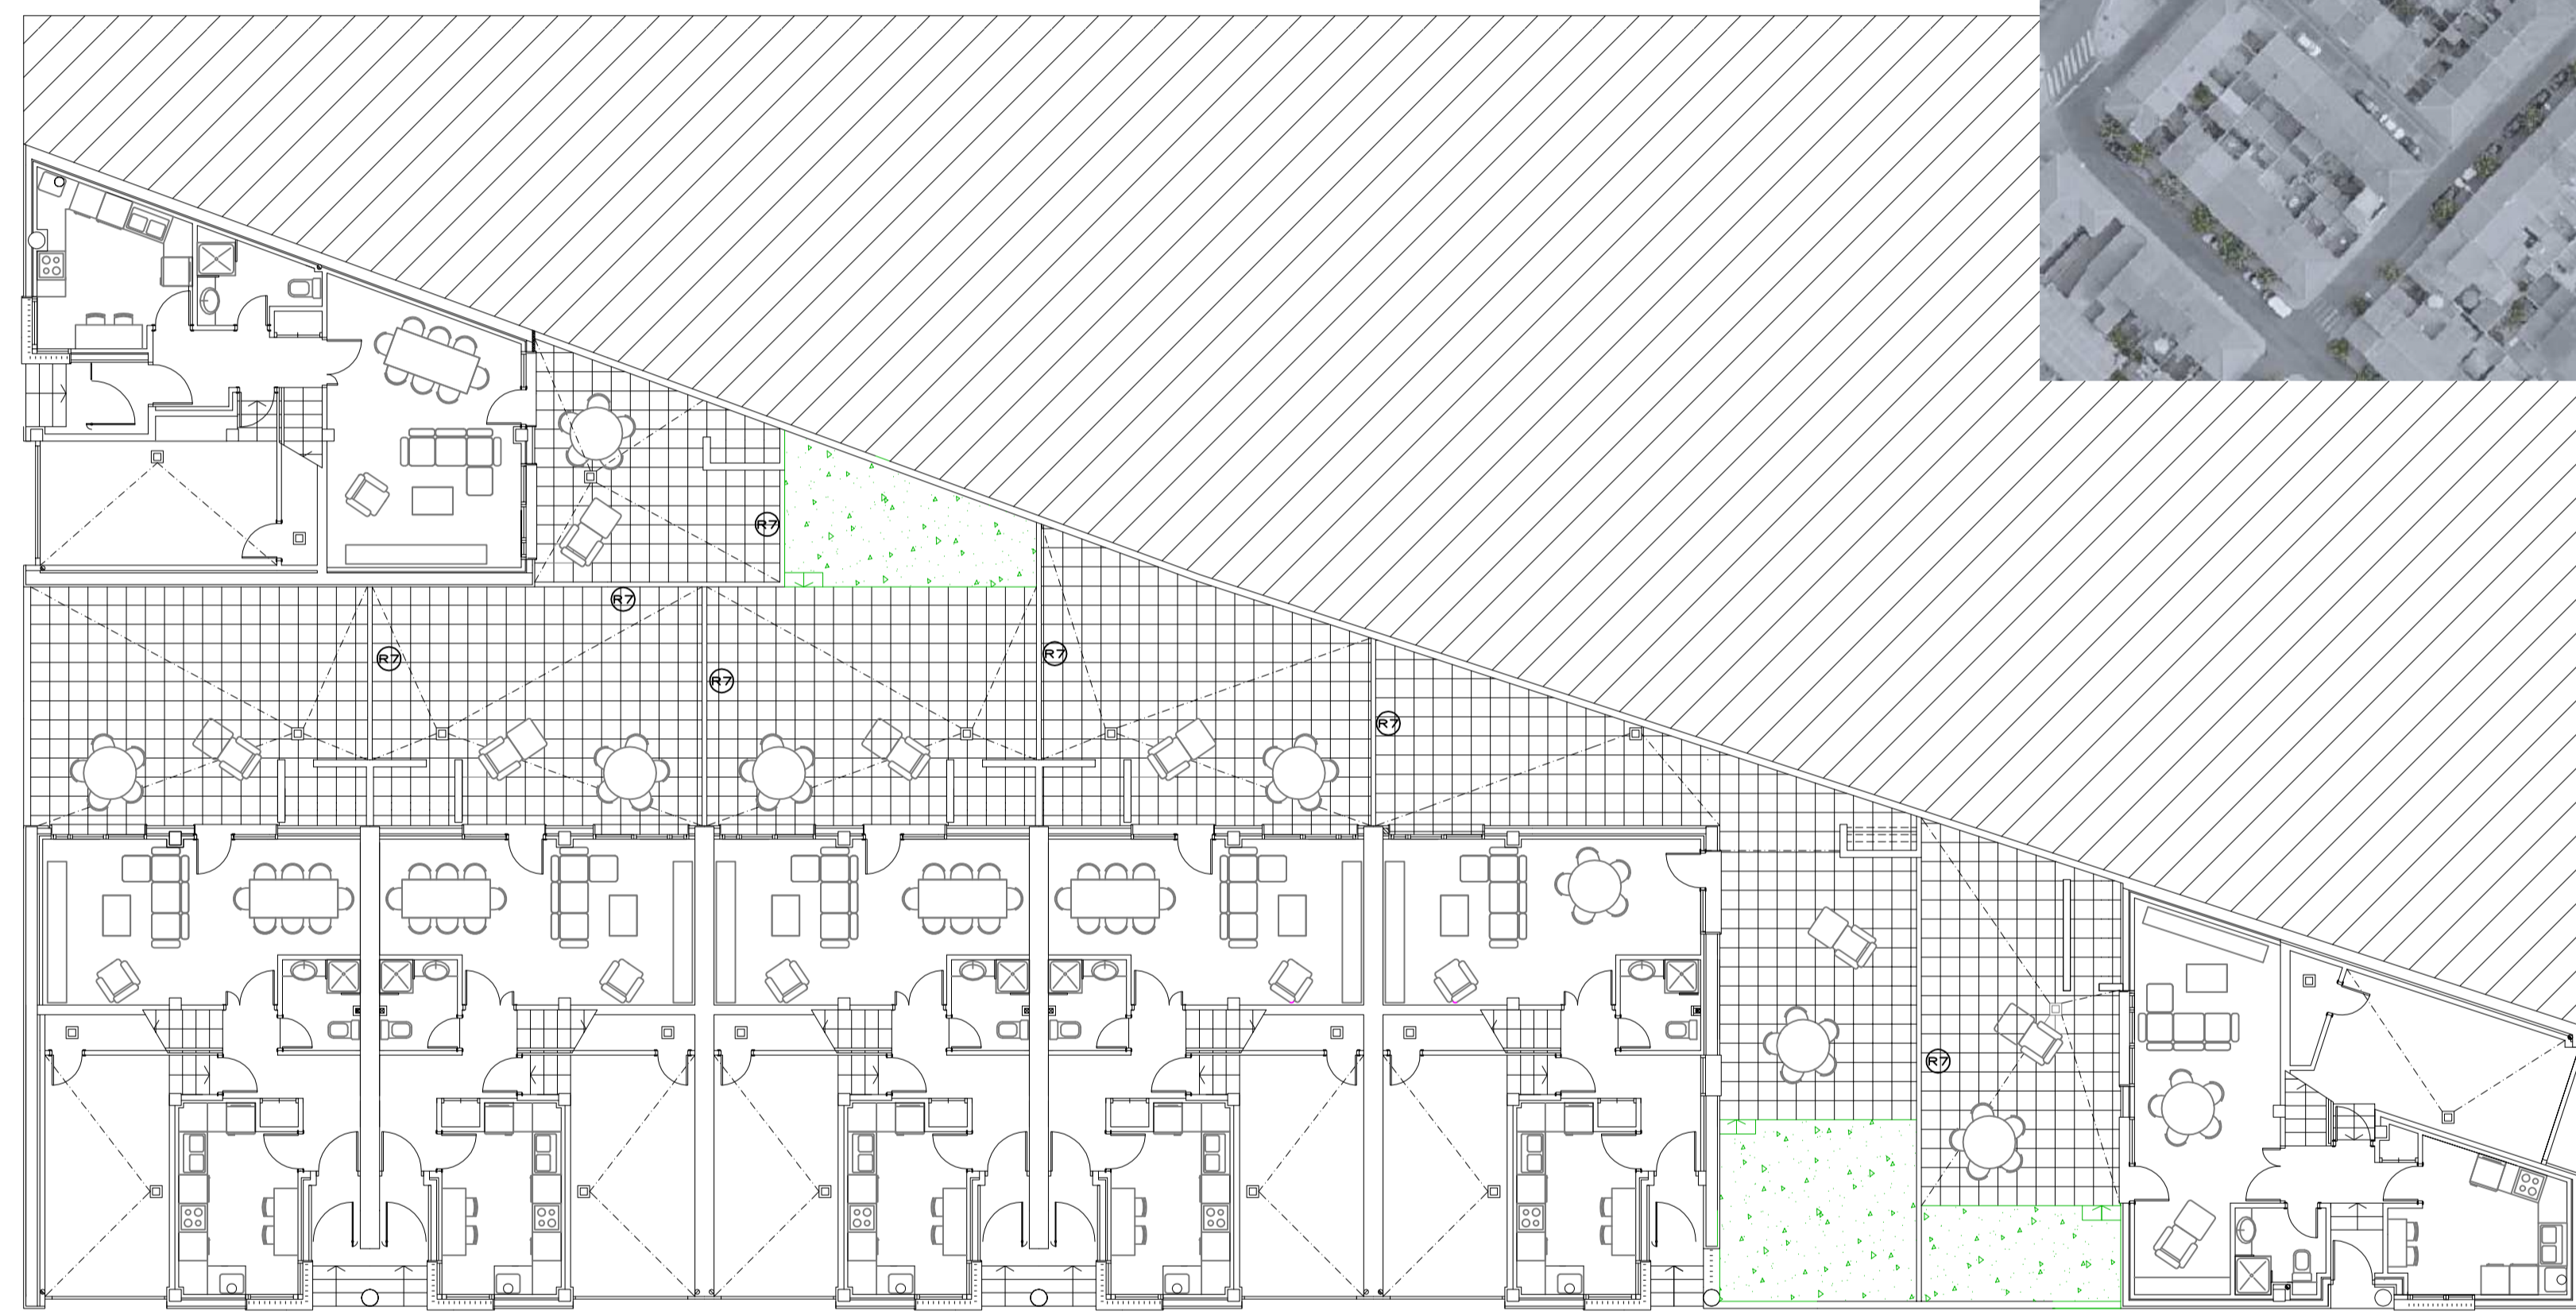

PARCELA 2
VIVIENDA A2

PARCELA 3
VIVIENDA A1

PARCELA 4
VIVIENDA A1

PARCELA 5
VIVIENDA A1

PARCELA 6
VIVIENDA A3

PARCELA 7
VIVIENDA C


CALLE MONTEALEGRE DE CAMPOS

PLANTA BAJA DE CONJUNTO



CALLE CASTILLA

PARCELA 8
VIVIENDA A4

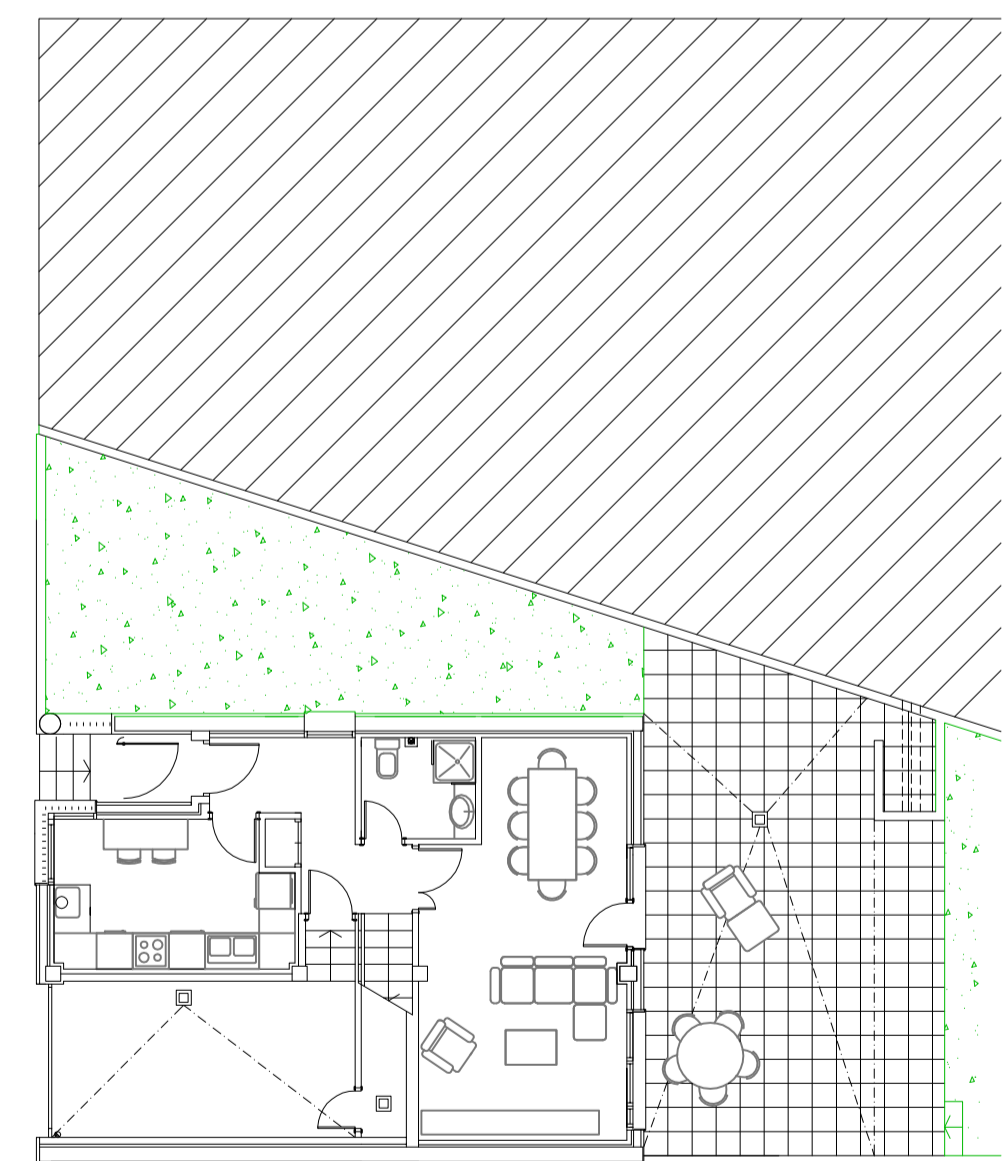

PLANTA BAJA