



# CENTRO SOCIAL Y OCUPACIONAL. Parcela R5

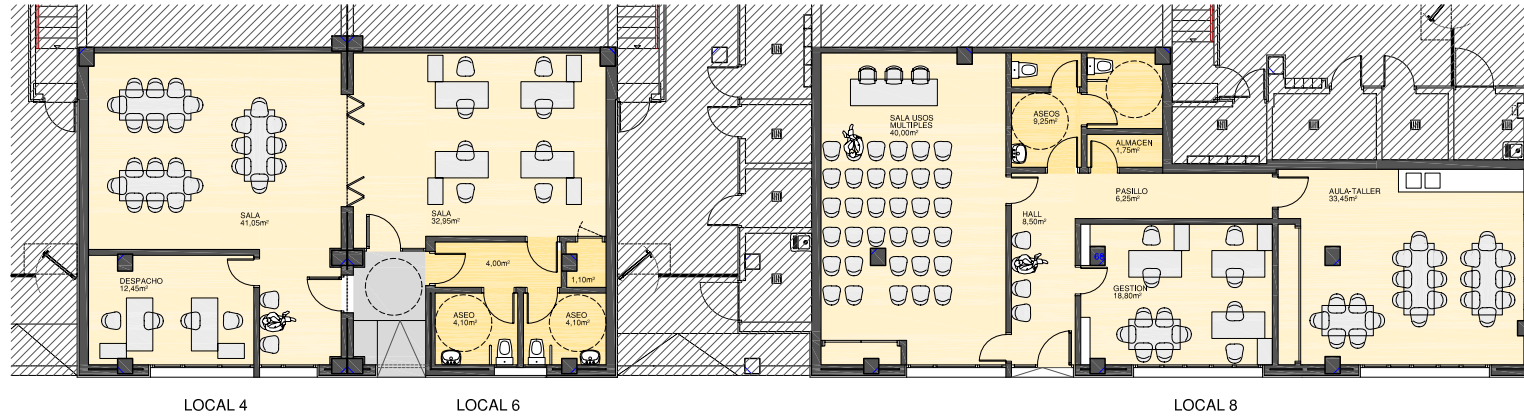

Distribución y Usos.

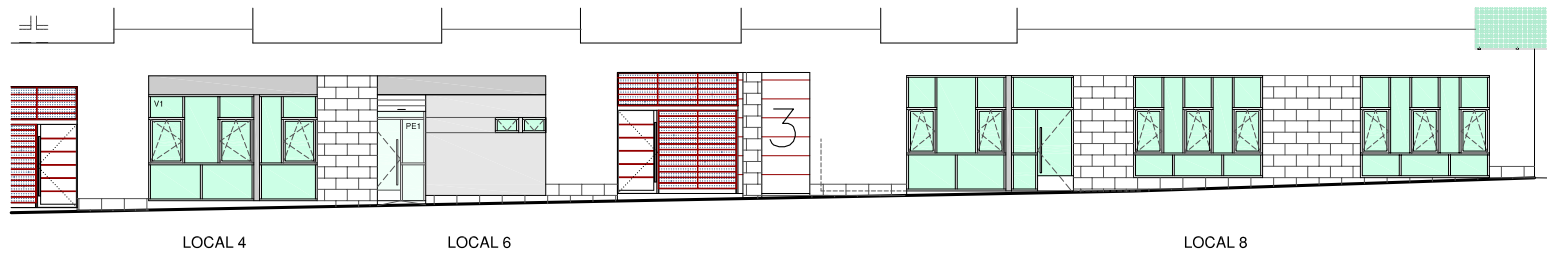

Alzado a Zona Verde

