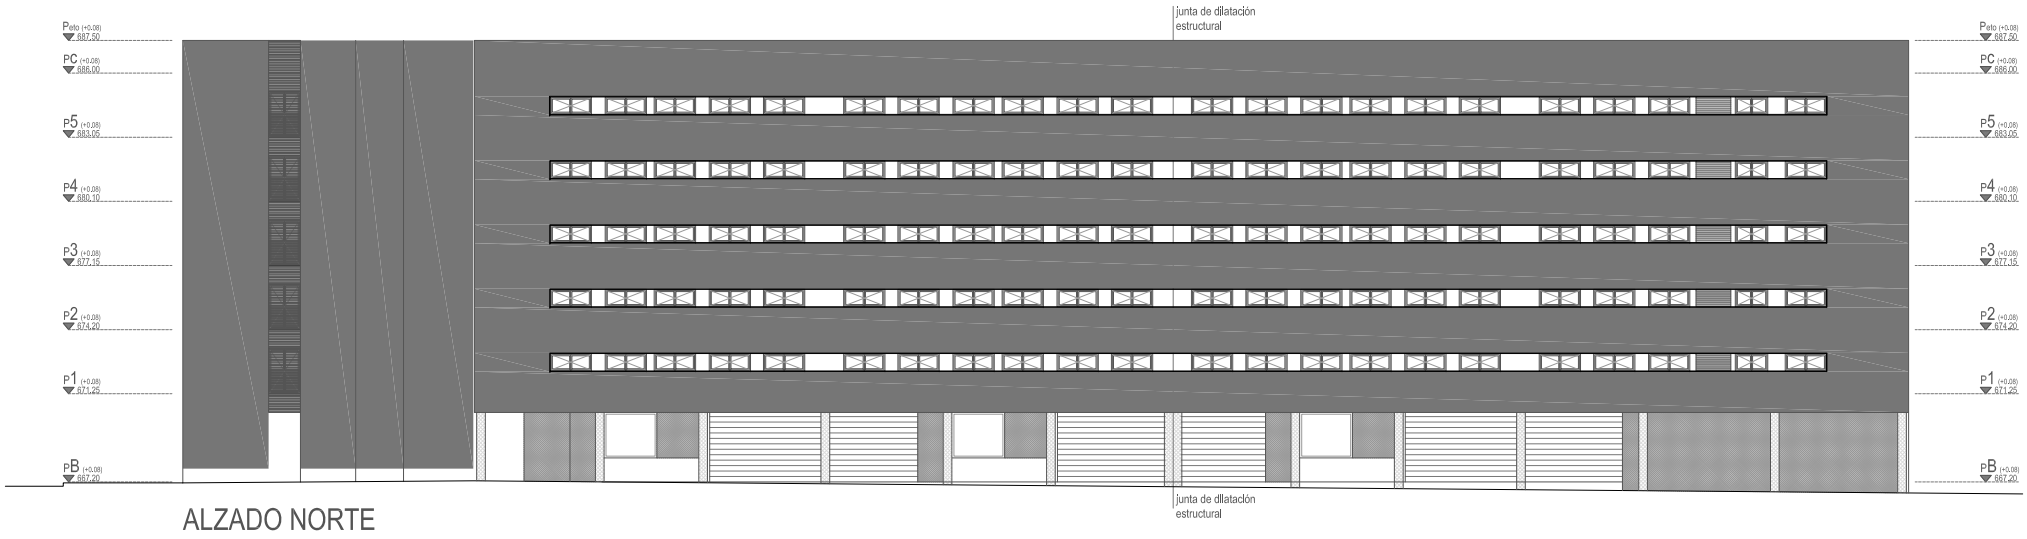

ALZADO NORTE

ALZADO OESTE