



PLANTA PRIMERA

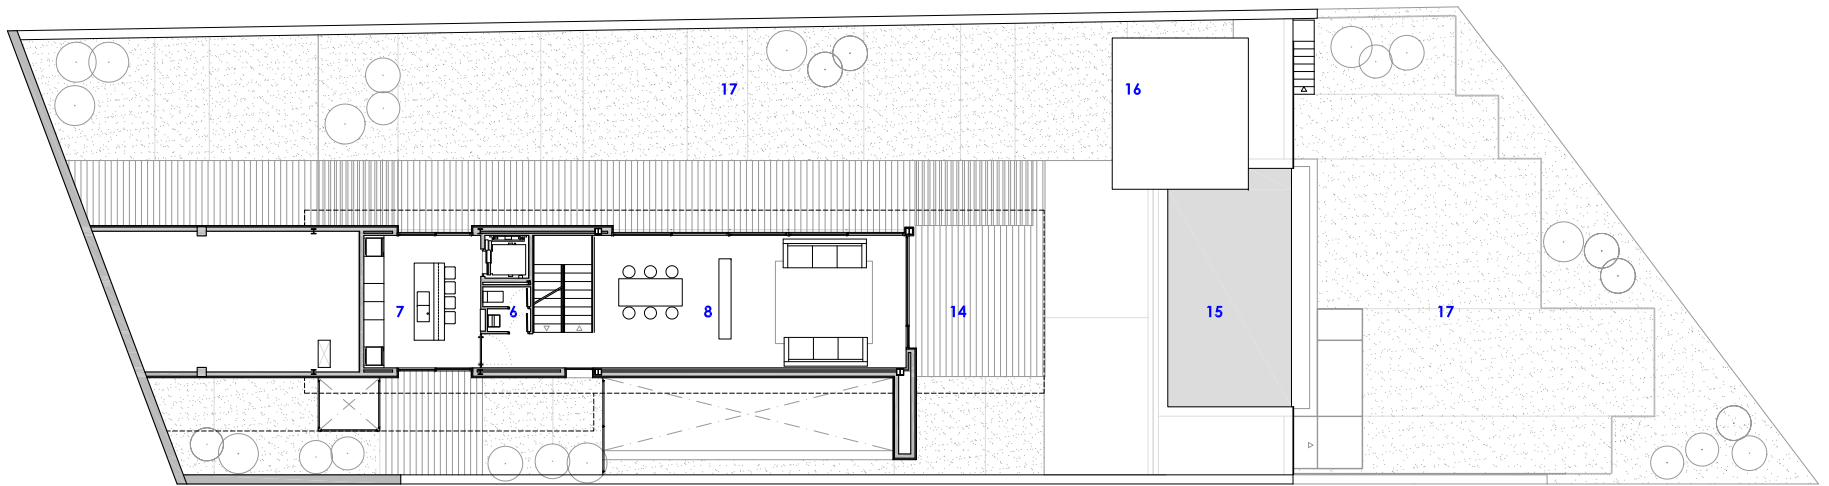

PLANTA BAIXA

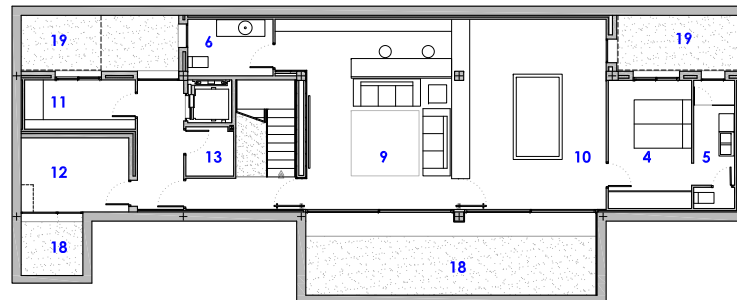

PLANTA SOTERRANI



LLEGGENDA

- | | |
|-------------------------|-------------------------|
| 1. Aparcament | 11. Bogateria |
| 2. Passera d'accés | 12. Sala d'instalacions |
| 3. Vestíbul | 13. Sala de vigilància |
| 4. Dormitori | 14. Porxada |
| 5. Bany | 15. Piscina |
| 6. Servei | 16. Zona chill-out |
| 7. Cuina | 17. Jardí |
| 8. Menjador-estar | 18. Pati |
| 9. Estudi - sala cinema | 19. Pati semicobert |
| 10. Sala de billar | |