

EDUCACIÓ INFANTIL

- 1 aula infantil
- 2 aula psicomotricitat
- 3 aula petits grups
- 4 tutoria
- 5 lavabos P5 incorporats a l'aula

EDUCACIÓ PRIMÀRIA


- 7 aula petits grups
- 8 aula de suport
- 9 aula de plàstica
- 10 aula de música
- 11 aula d'informàtica
- 12 biblioteca
- 14 lavabos
- 15 sala gran gimnàs
- 15' magatzem gimnàs
- 16 vestidor

ADMINISTRACIÓ

- 17 director
- 18 cap d'estudis
- 19 secretaria
- 20 sala de professors
- 21 lavabos professors
- 22 AMPA
- 23 consergeria-reprografia

ALTRES SERVEIS

- 24 cuina
- 24' pati cuina
- 25 menjador
- 26 lavabos-vestidors
- 27 instal·lacions
- 28 neteja

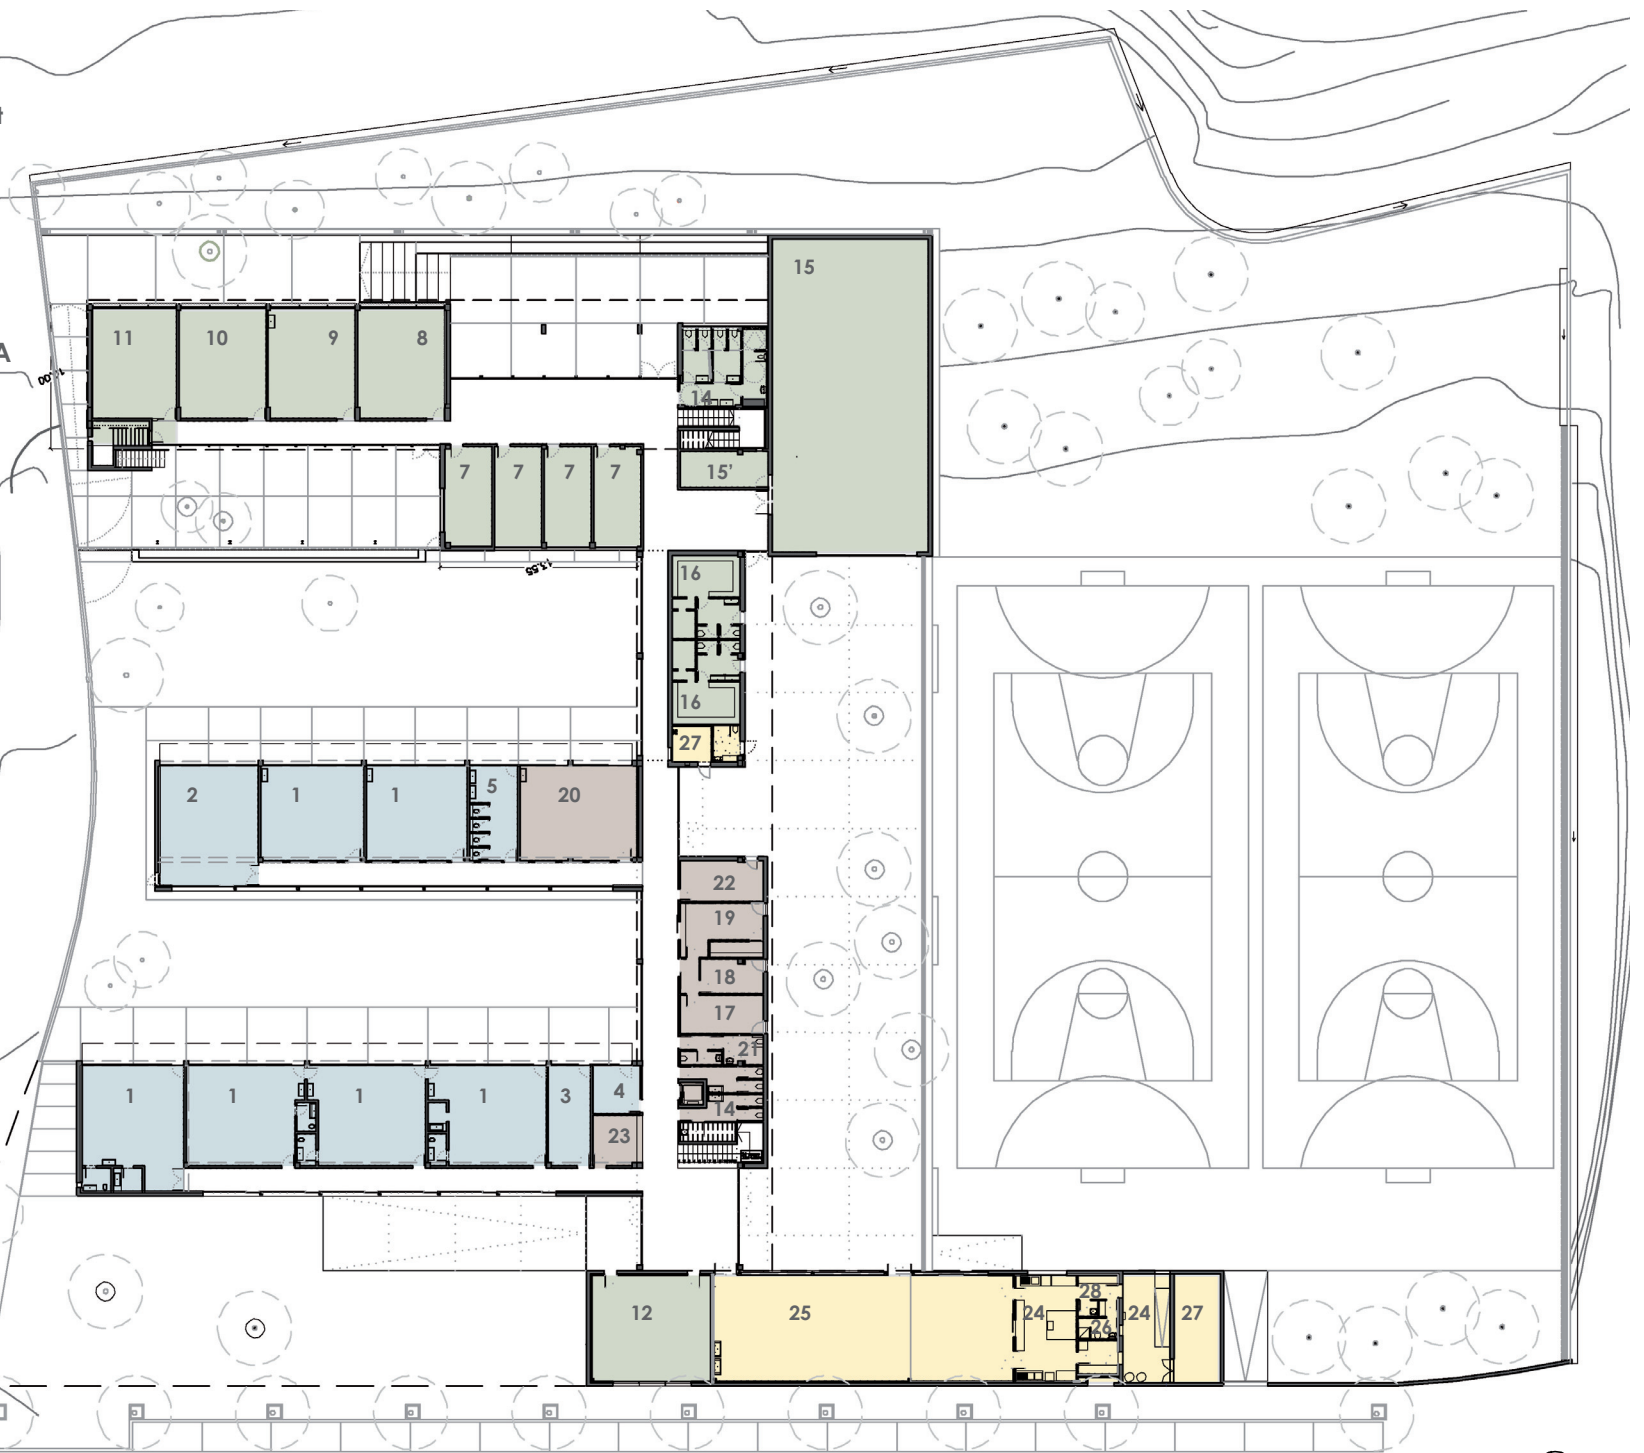

PLANTA BAIXA

