


LEYENDA

1 :: Intercambiador
2 :: Vaso de expansión
3 :: Bomba de circulación
4 :: Llaves de corte
5 :: Filtro
6 :: Válvula de reg. independiente.
7 :: Subcentral
8 :: Contador
9 :: Termostato
M :: Elementos de monitorización

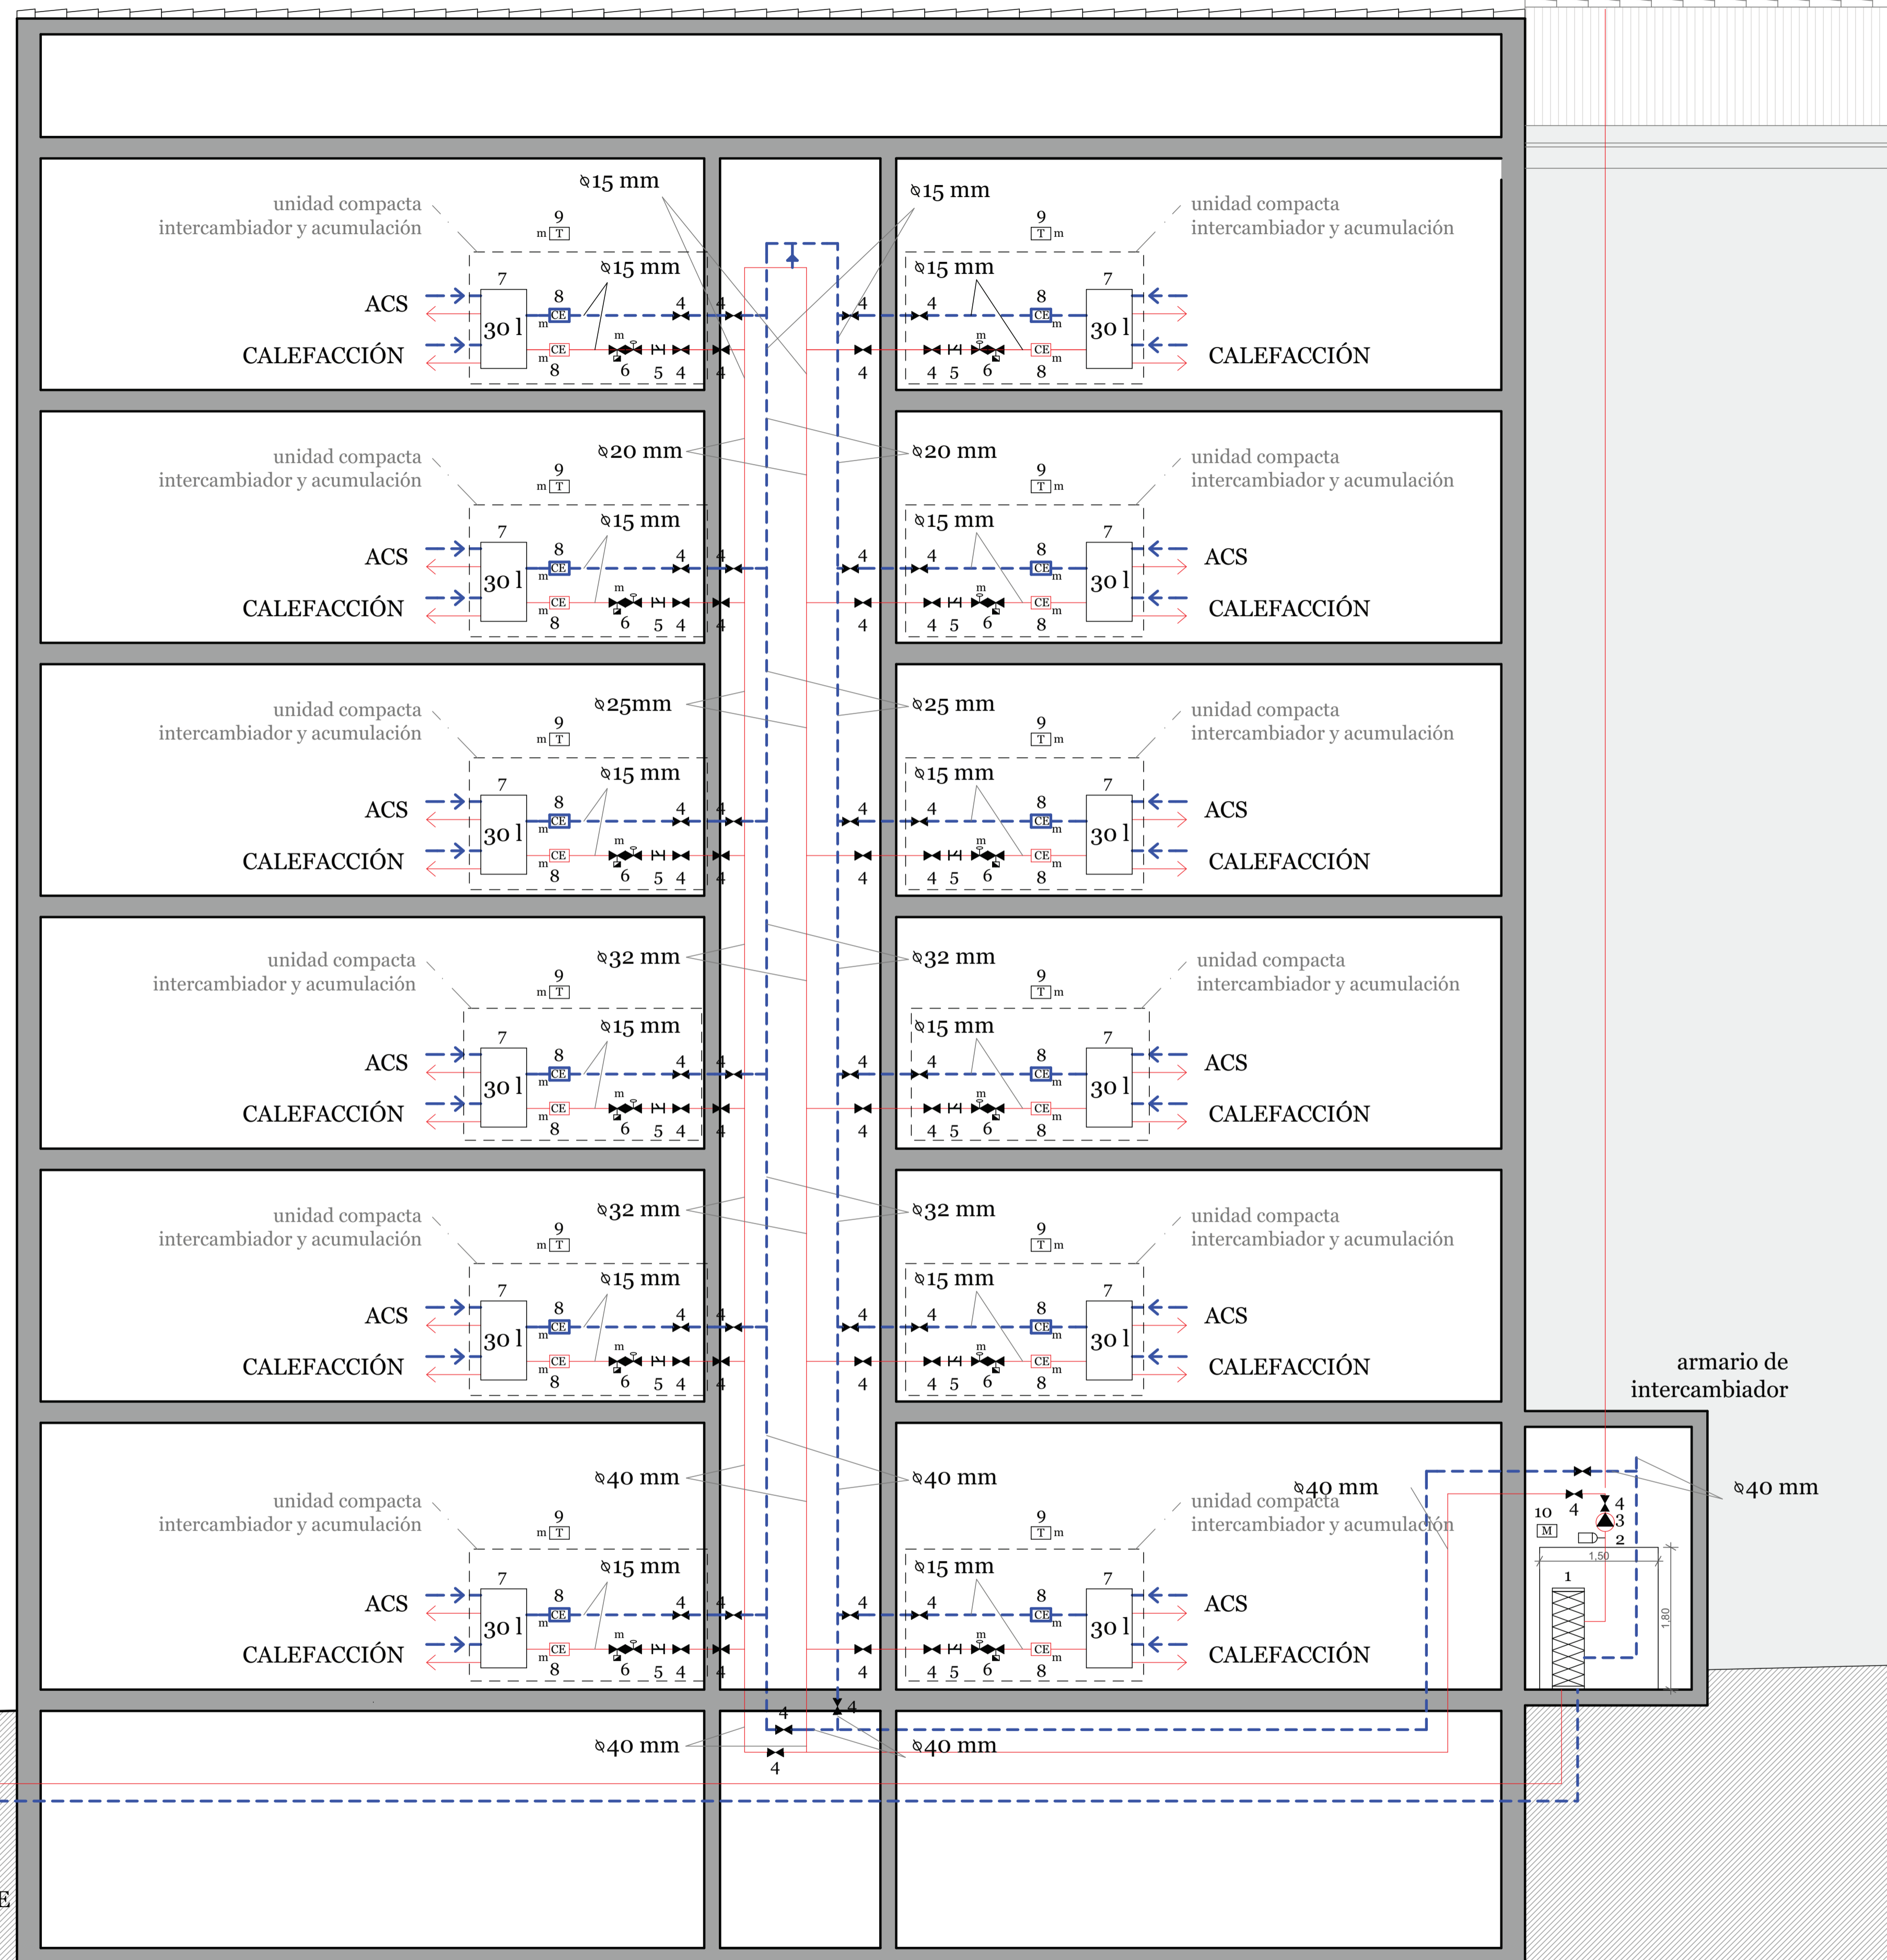

arqueta de acometida  
PRIMARIO DE DH

armario de intercambiador

Proyecto SmartenCity - VISESA -

**PROYECTO EJECUCIÓN**  
Rehabilitación energética de  
envolvente  
Eulogio Serdan 8 - (Vitoria)

**CALEFACCIÓN + ACS**

seccion REF.11

[escala]: 1/100 (A3) [fecha]: DICIEMBRE 2017

[propiedad]: Comunidad de propietarios

[arquitecto]: JUAN C. CARDENAL ABAITUA

**arquiplan**

ARQUIPLAN 2.0, S.L.P.  
t: 94 464 73 44, e: administracion@arquiplan.com

[arquitecto]: IKER ARANA ARRI

ARRIARK, S.L.

**ark**  
itektura  
t: 94 607 05 26  
e: info@arriark.com

EL PRESENTE DOCUMENTO ES COPIA DE SU ORIGINAL, DEL QUE ES AUTOR LA UTE ARQUIPLAN 2.0 S.L.P. Y ARRIARK S.L. SU UTILIZACIÓN TOTAL O PARCIAL, SIN PERMISO, ASÍ COMO CUALQUIER REPRODUCCIÓN O DISEÑO, TIENE EFECTO DE INFRACCIÓN A LA LEY DE PROTECCIÓN DE DATOS DE CARÁCTER PERSONAL. QUEDANDO EN TODO CASO PROHIBIDA CUALQUIER REPRODUCCIÓN ONLINE DEL MISMO.

16/04/2018  
COLEGIO OFICIAL DE ARQUITECTOS VASCO-NAVARRO  
EUSKAL HERRIKO ARKITEKTEN ELKARGO OFIZIALA  
VISADO BISATUA  
ARABAKO ORDENAZITZA

